
Приложение 1 к постановлению


Правительства Ивановской области
от _____ № _____-п

С Х Е М А
зон охраны объекта культурного наследия

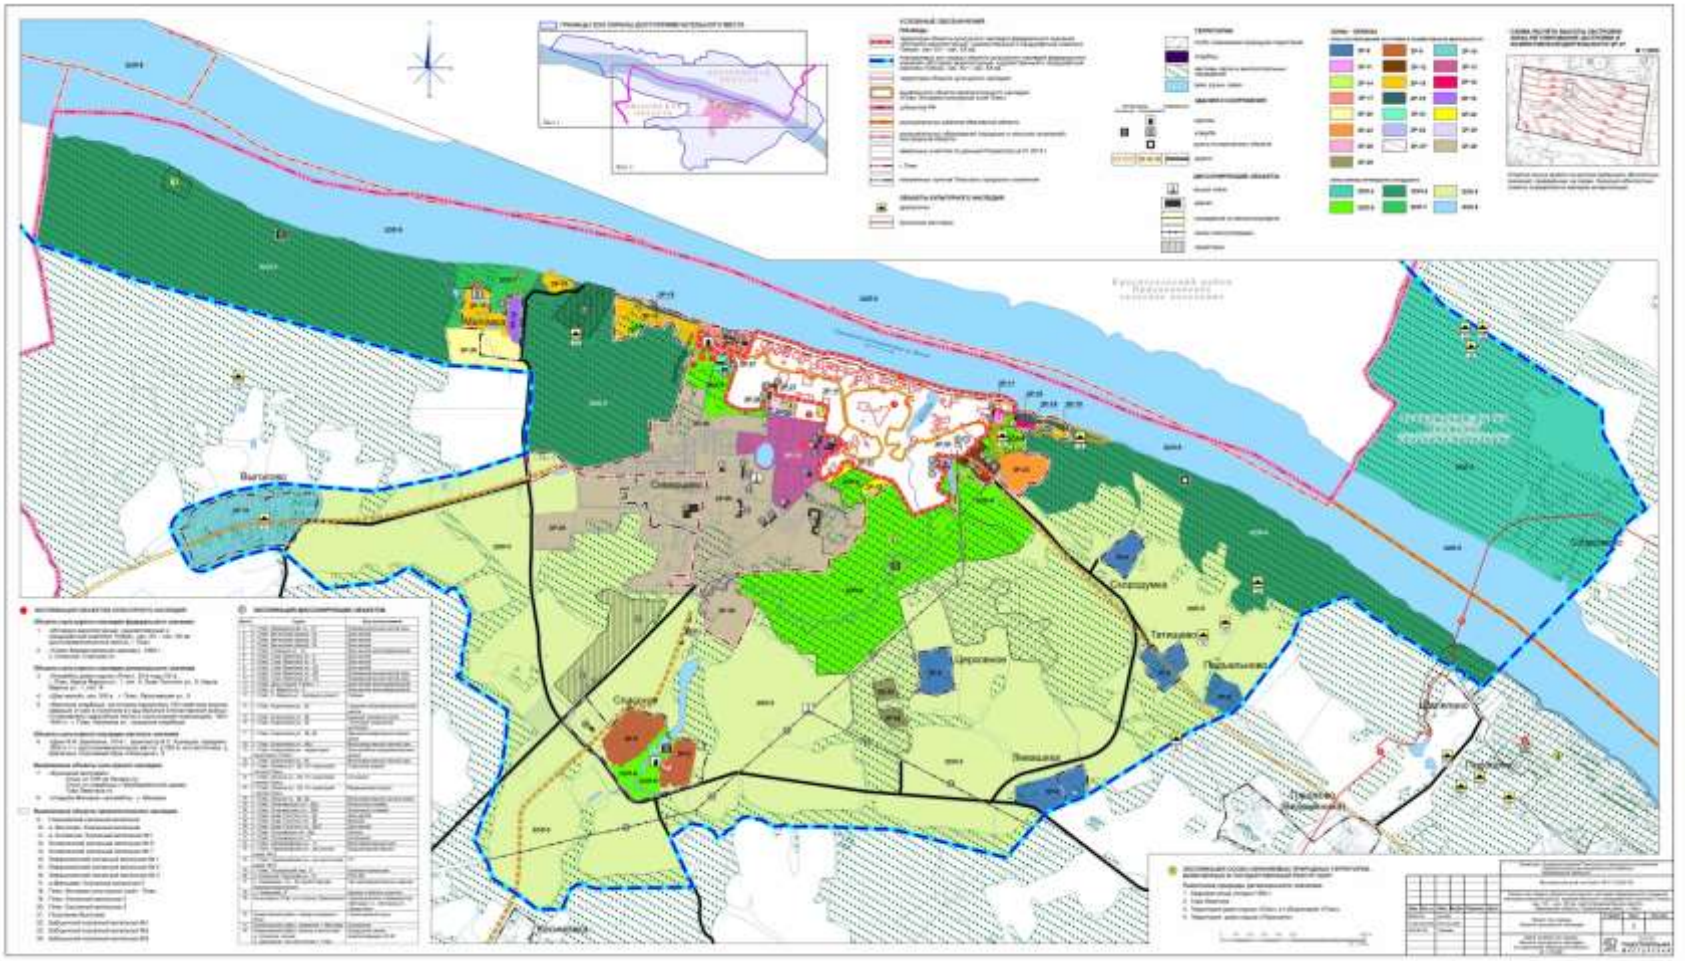

Зона регулирования застройки и хозяйственной деятельности ЗР-8 (контур 1)

План границ объекта

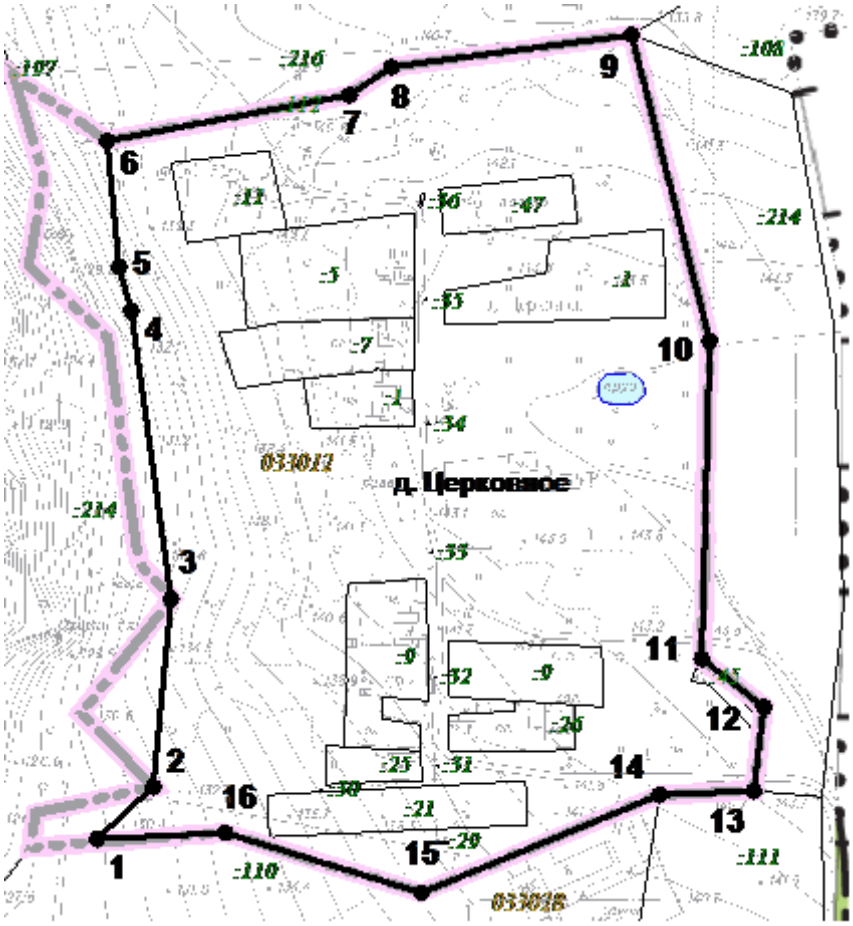


Масштаб 1:3000

Используемые условные знаки и обозначения:

1	граница объекта с характерной точкой
:214	номер земельного участка в кадастровом квартале
	граница земельного участка
033401	номер кадастрового квартала
	граница кадастрового квартала
	граница населенного пункта

Зона регулирования застройки и хозяйственной деятельности ЗР-8 (контур 2)

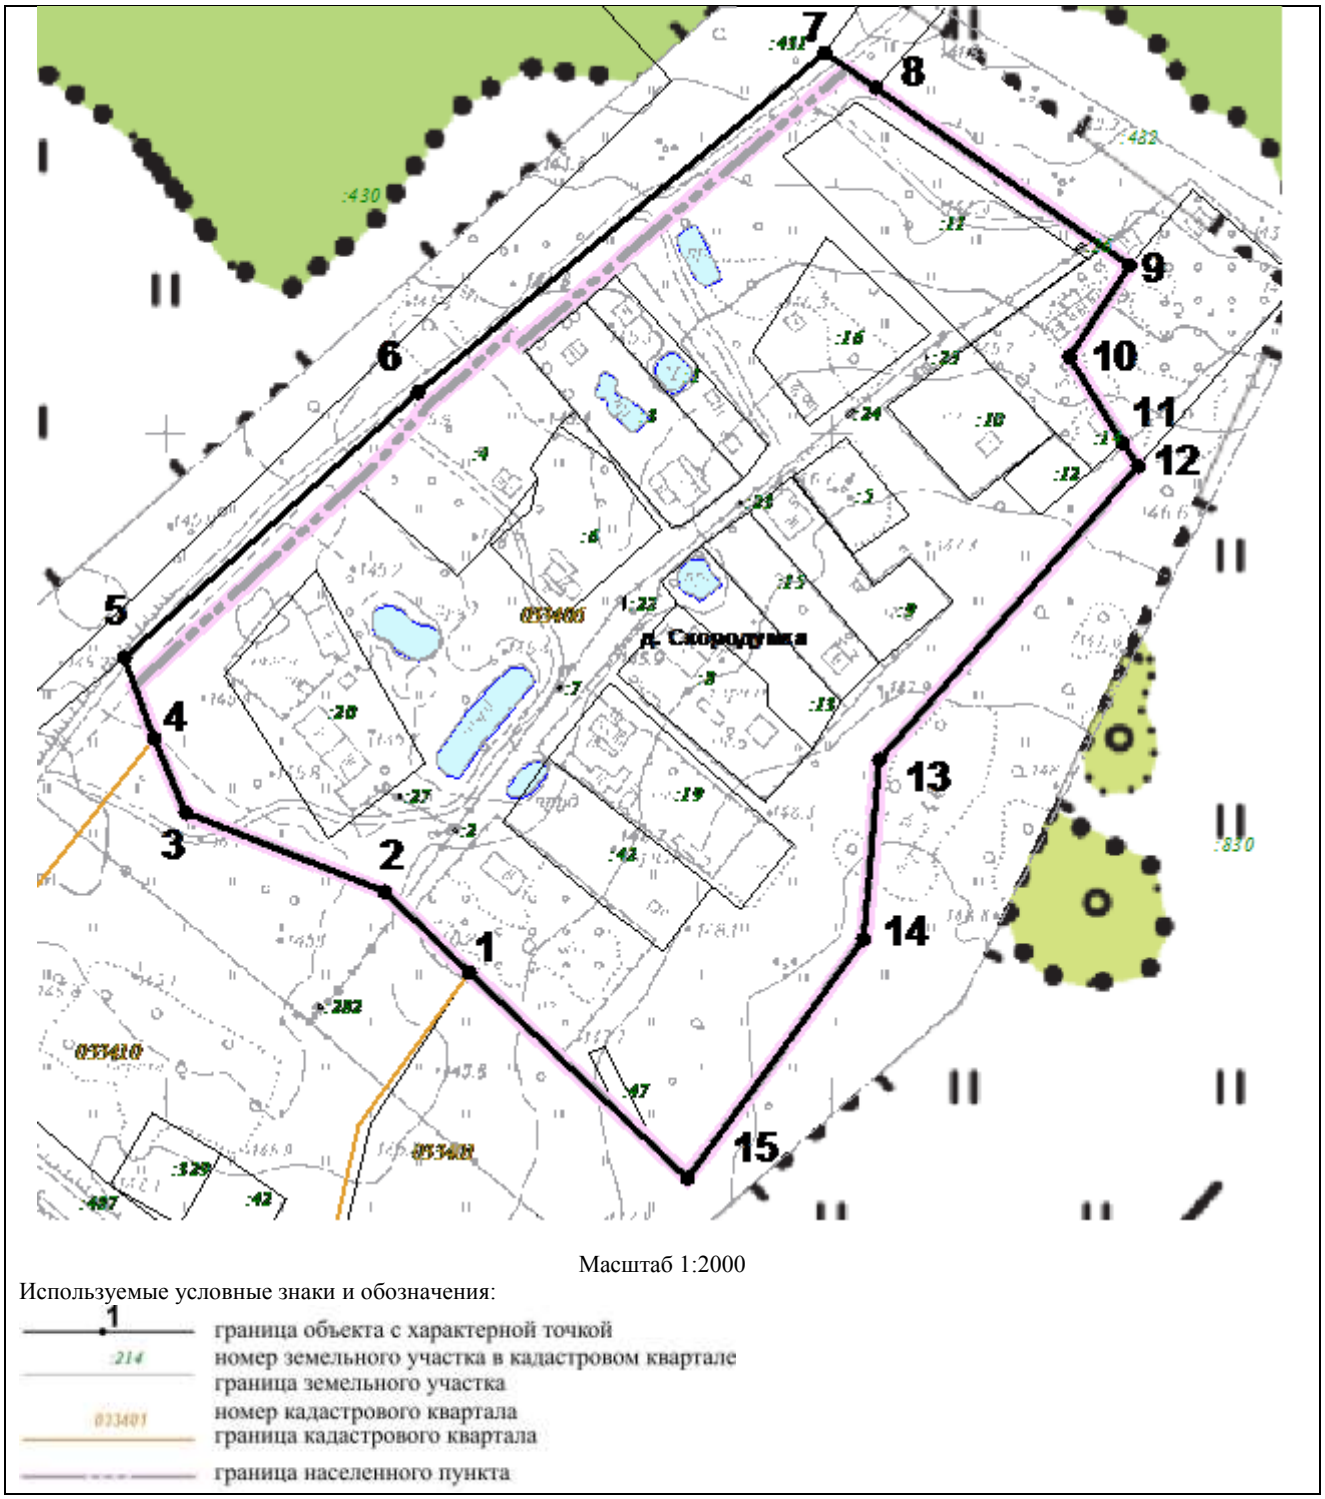


Масштаб 1:2000

Используемые условные знаки и обозначения:

- граница объекта с характерной точкой
- :214 — номер земельного участка в кадастровом квартале
- граница земельного участка
- 033401 — номер кадастрового квартала
- граница кадастрового квартала
- граница населенного пункта

Зона регулирования застройки и хозяйственной деятельности ЗР-8 (контур 3)

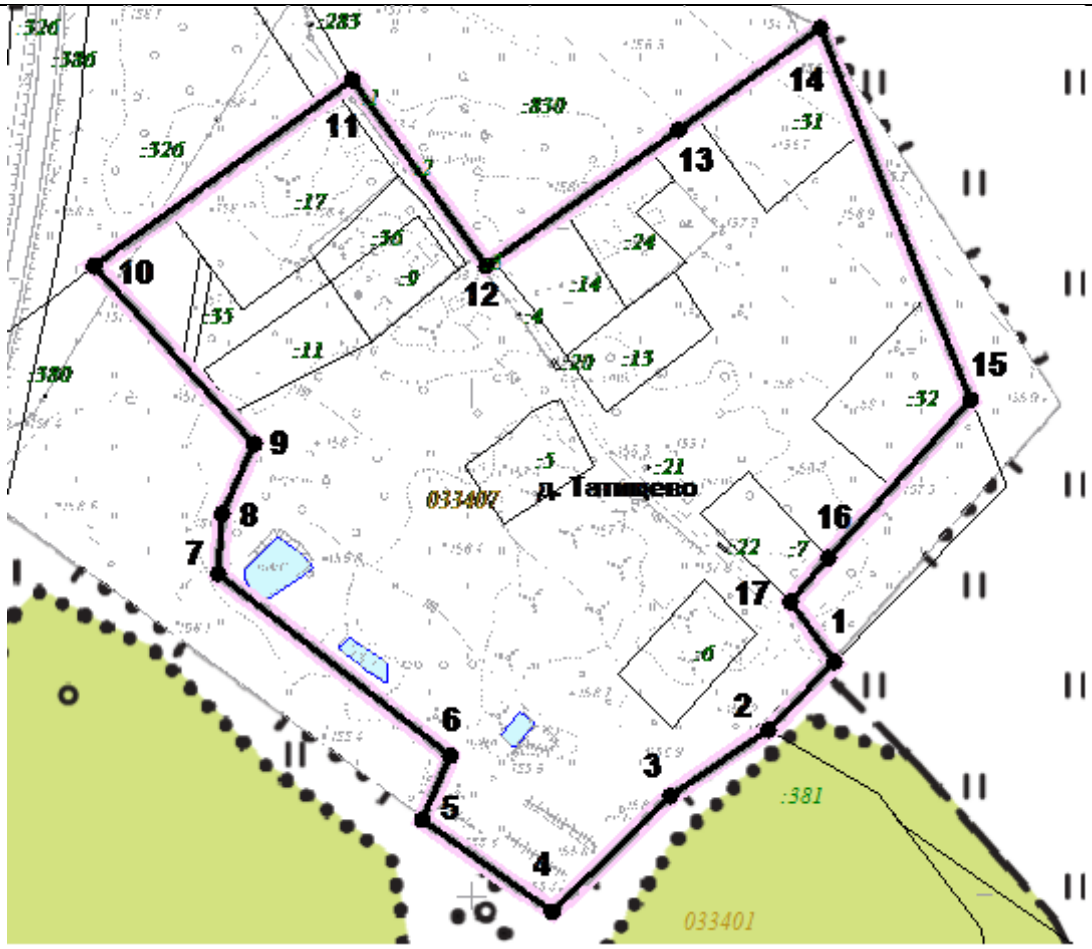

Масштаб 1:3000

Используемые условные знаки и обозначения:

1 — граница объекта с характерной точкой

:214 — номер земельного участка в кадастровом квартале


граница земельного участка

033401 — номер кадастрового квартала

граница кадастрового квартала

граница населенного пункта

Зона регулирования застройки и хозяйственной деятельности ЗР-8 (контур 4)

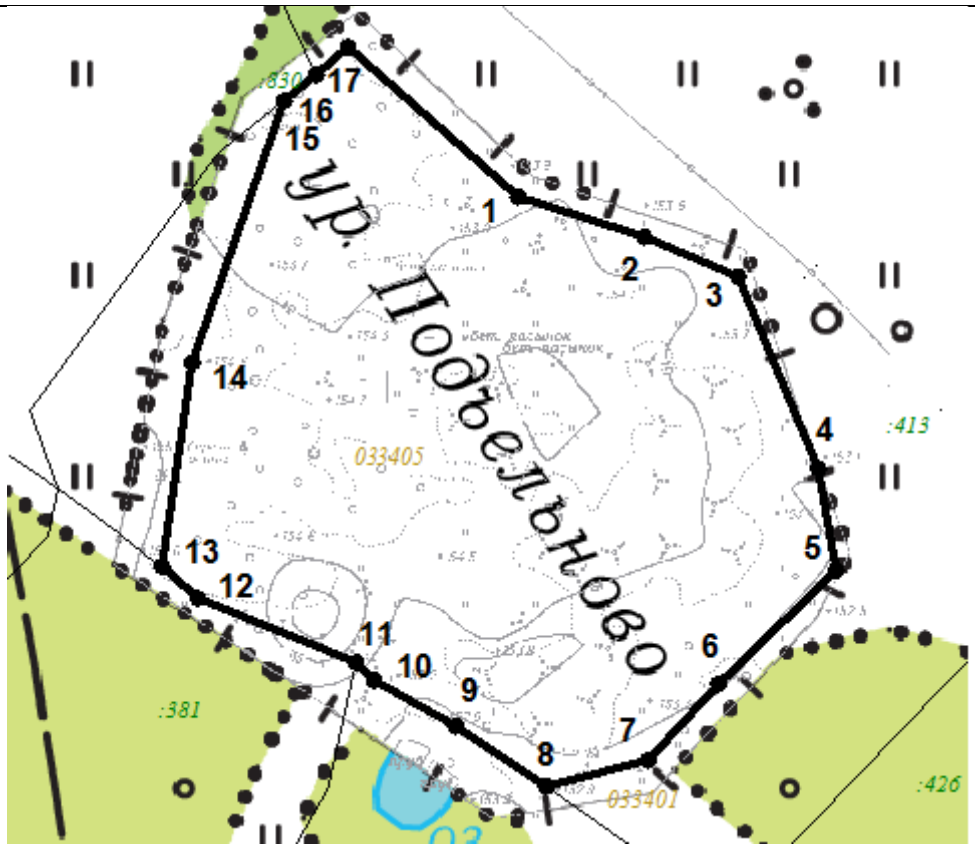


Масштаб 1:3000

Используемые условные знаки и обозначения:

- граница объекта с характерной точкой
- :214 — номер земельного участка в кадастровом квартале
- граница земельного участка
- 033401 — номер кадастрового квартала
- граница кадастрового квартала
- граница населенного пункта

Зона регулирования застройки и хозяйственной деятельности ЗР-8 (контур 5)

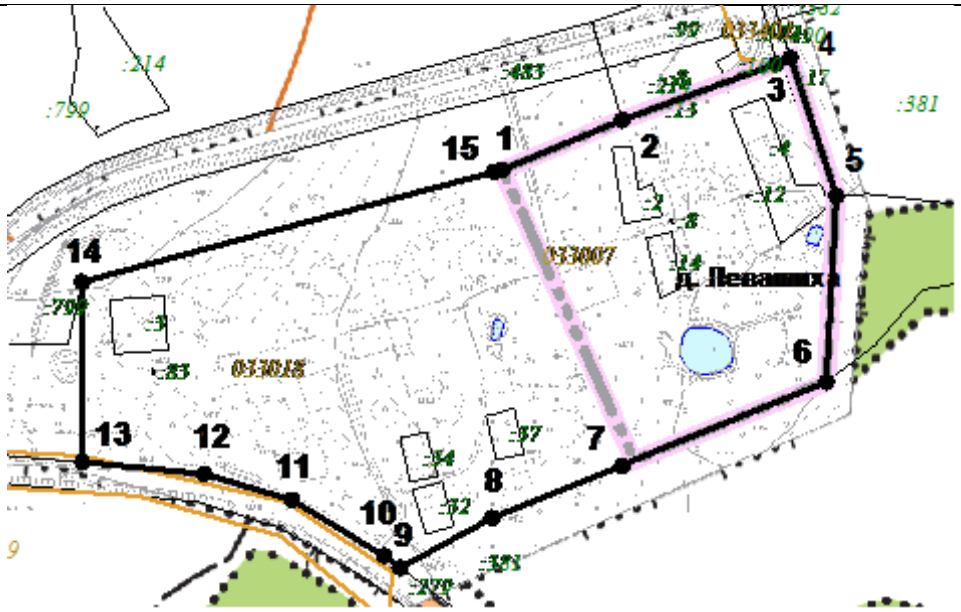


Масштаб 1:5000

Используемые условные знаки и обозначения:

- граница объекта с характерной точкой
- номер земельного участка в кадастровом квартале
- граница земельного участка
- номер кадастрового квартала
- граница кадастрового квартала
- граница населенного пункта

Зона регулирования застройки и хозяйственной деятельности ЗР-9 (контур 1)

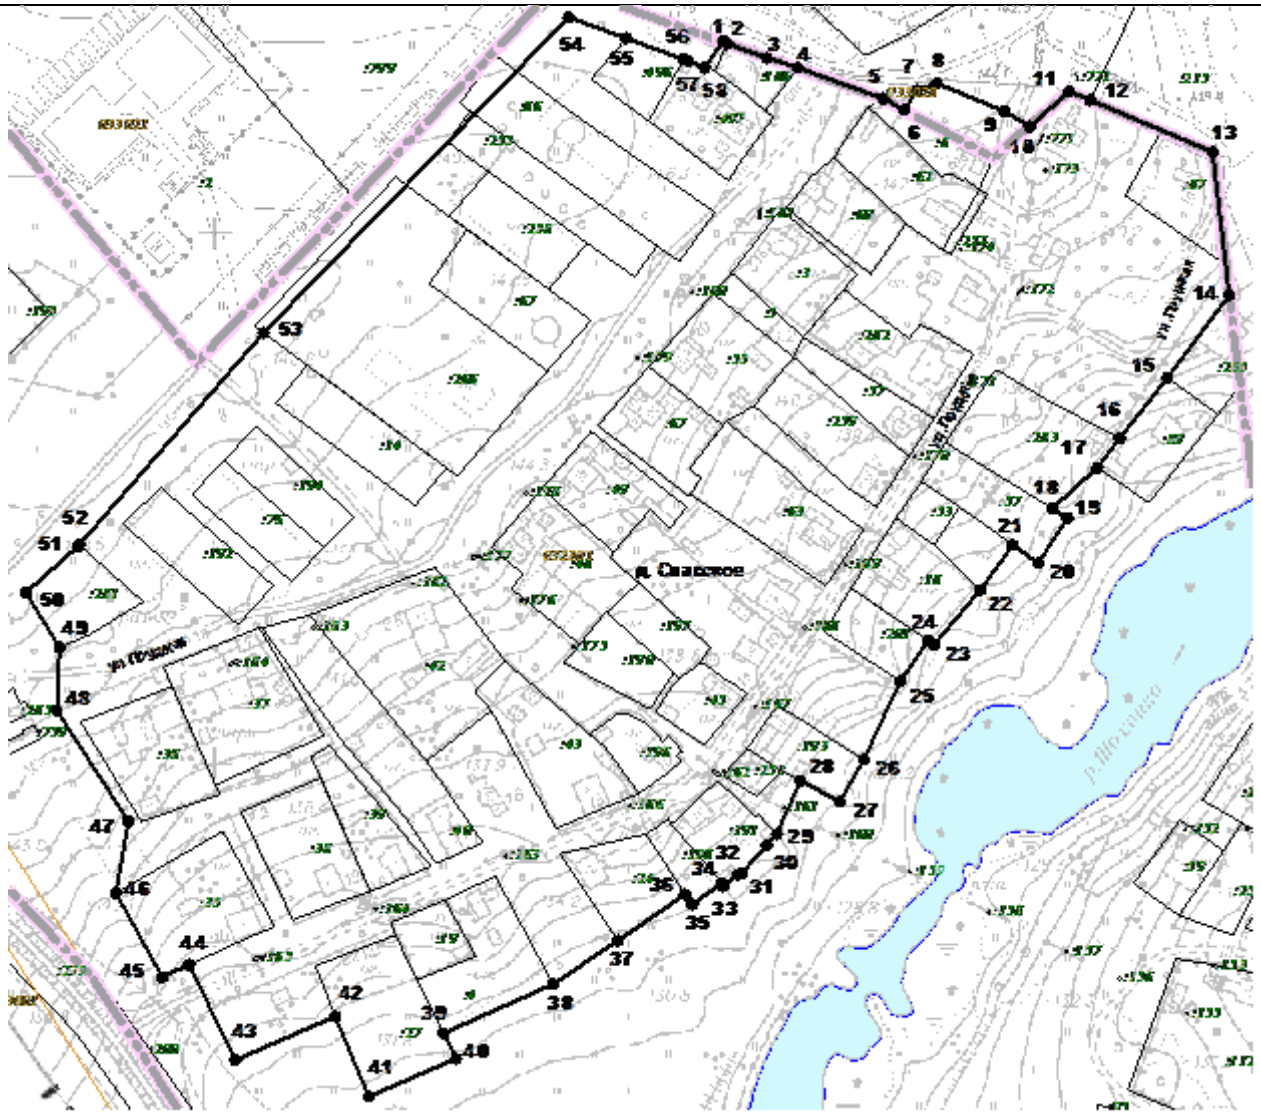


Масштаб 1:2860

Используемые условные знаки и обозначения:

- 1 — граница объекта с характерной точкой
- 214 — номер земельного участка в кадастровом квартале
- граница земельного участка
- 033401 — номер кадастрового квартала
- граница кадастрового квартала
- граница населенного пункта

Зона регулирования застройки и хозяйственной деятельности ЗР-9 (контур 2)

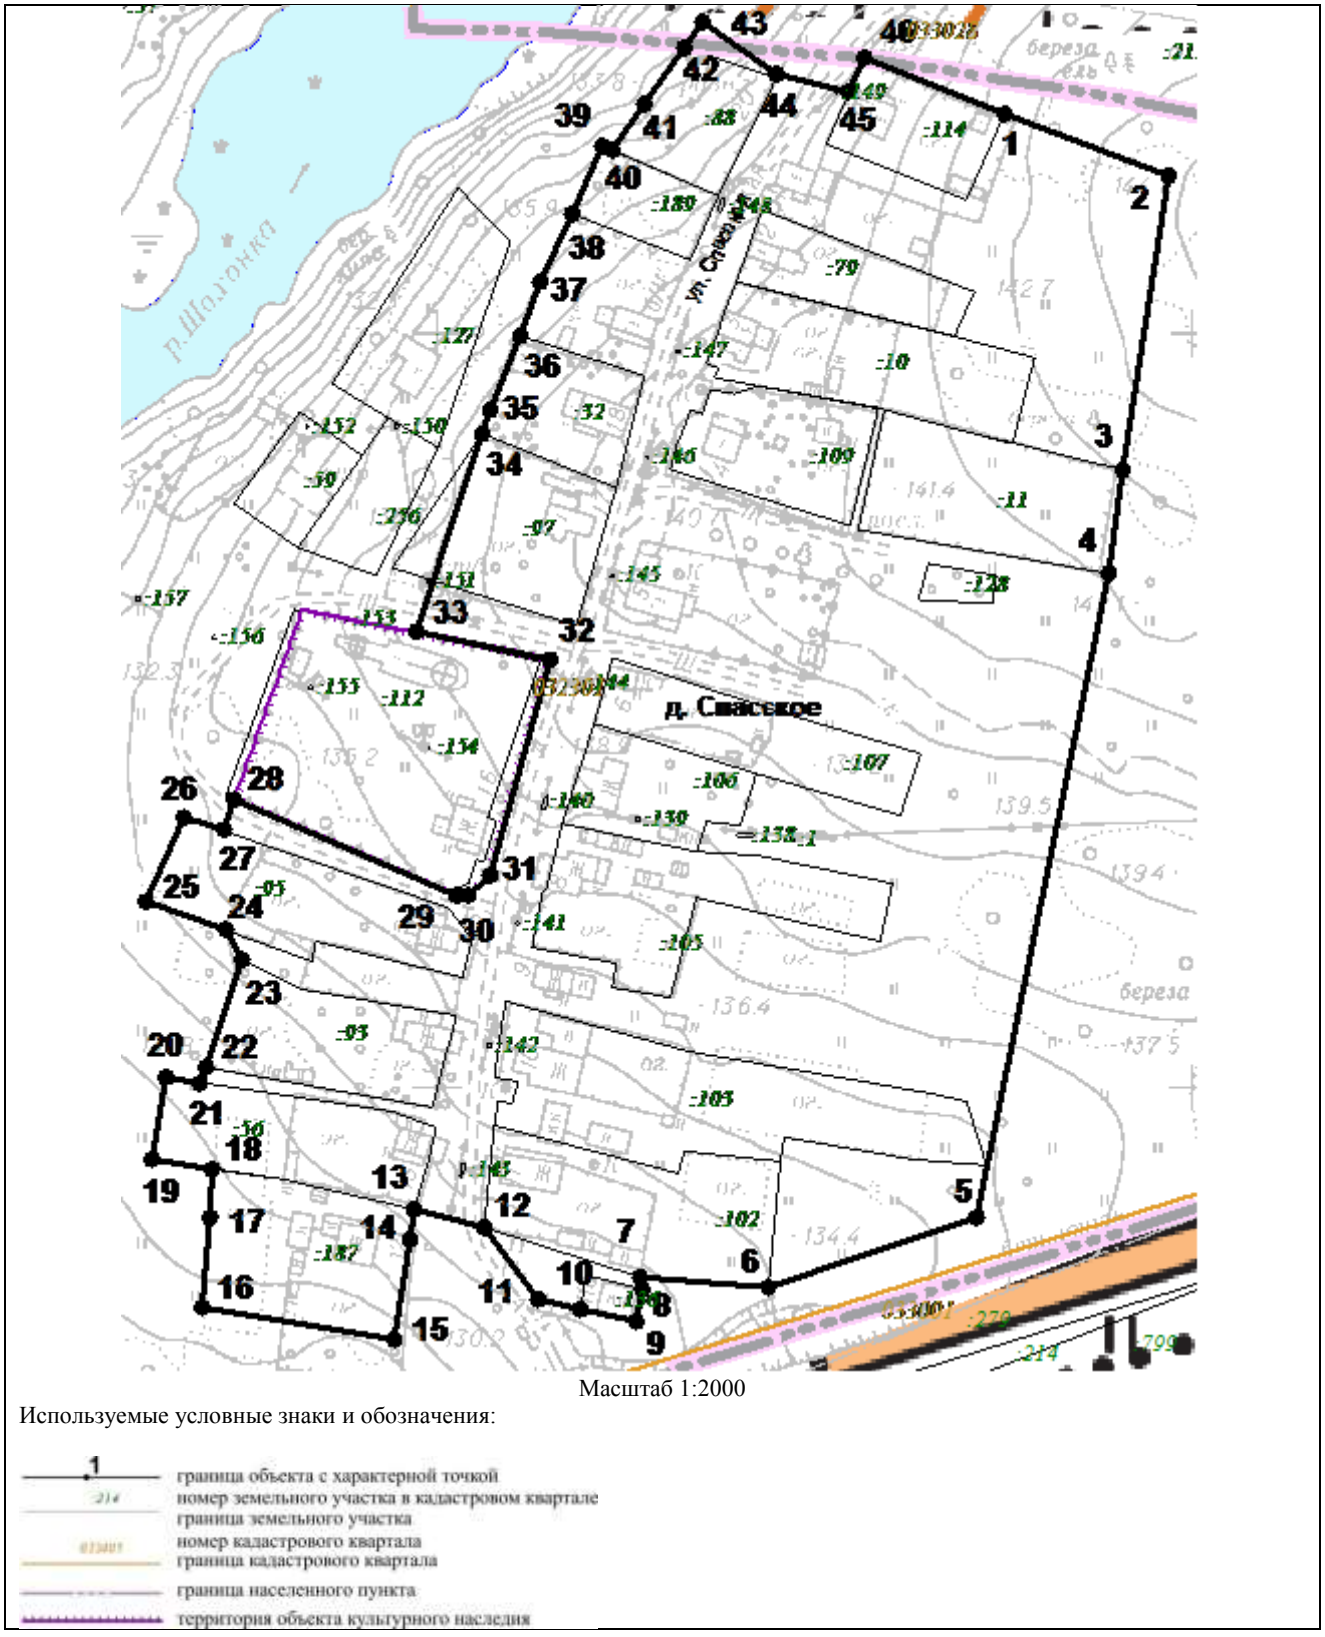

Масштаб 1:2000

Используемые условные знаки и обозначения:

- граница объекта с характерной точкой
- номер земельного участка в кадастровом квартале
- граница земельного участка
- номер кадастрового квартала
- граница кадастрового квартала
- граница населенного пункта
- территория объекта культурного наследия

Зона регулирования застройки и хозяйственной деятельности ЗР-10




Масштаб 1:6700

Используемые условные знаки и обозначения:

- 1 — граница объекта с характерной точкой
- :214 — номер земельного участка в кадастровом квартале
- граница земельного участка
- 033401 — номер кадастрового квартала
- граница кадастрового квартала
- граница населенного пункта

Зона регулирования застройки и хозяйственной деятельности ЗР-11

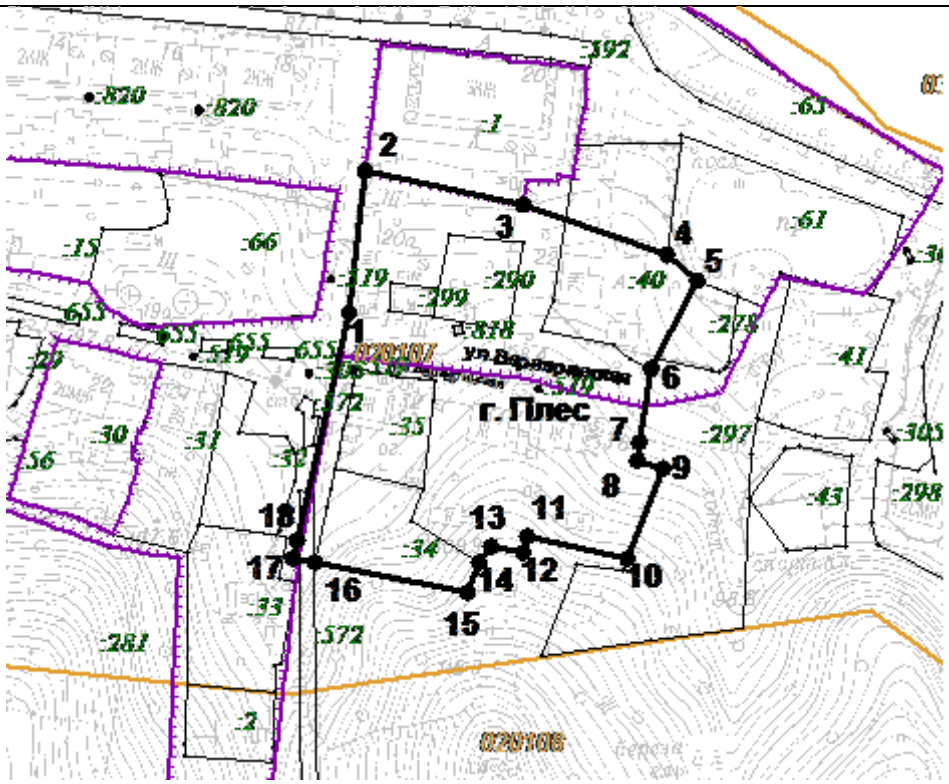


Масштаб 1:2000

Используемые условные знаки и обозначения:

- 1 — граница объекта с характерной точкой
- 214 — номер земельного участка в кадастровом квартале
- граница земельного участка
- 013401 — номер кадастрового квартала
- граница кадастрового квартала
- граница населенного пункта
- территория объекта культурного наследия

Зона регулирования застройки и хозяйственной деятельности ЗР-12

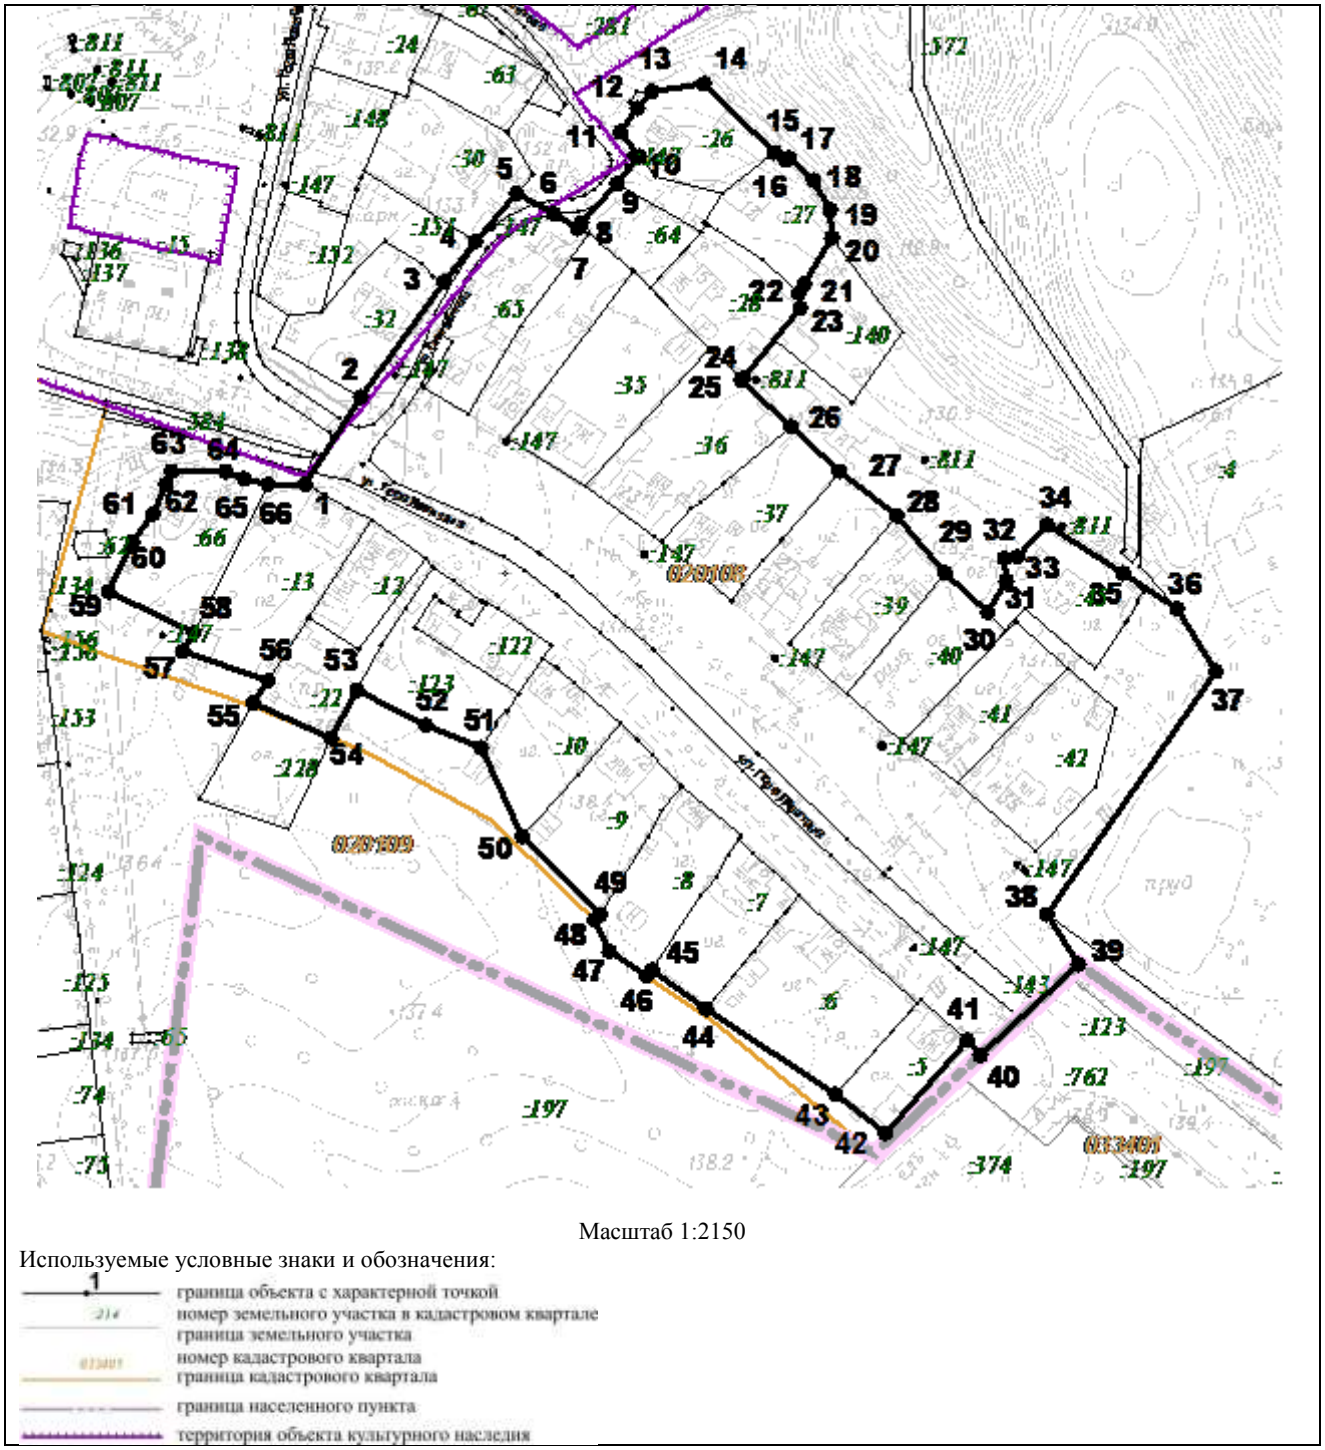


Масштаб 1:2150

Используемые условные знаки и обозначения:

- граница объекта с характерной точкой
- номер земельного участка в кадастровом квартале
- граница земельного участка
- номер кадастрового квартала
- граница кадастрового квартала
- граница населенного пункта
- территория объекта культурного наследия

Зона регулирования застройки и хозяйственной деятельности ЗР-13

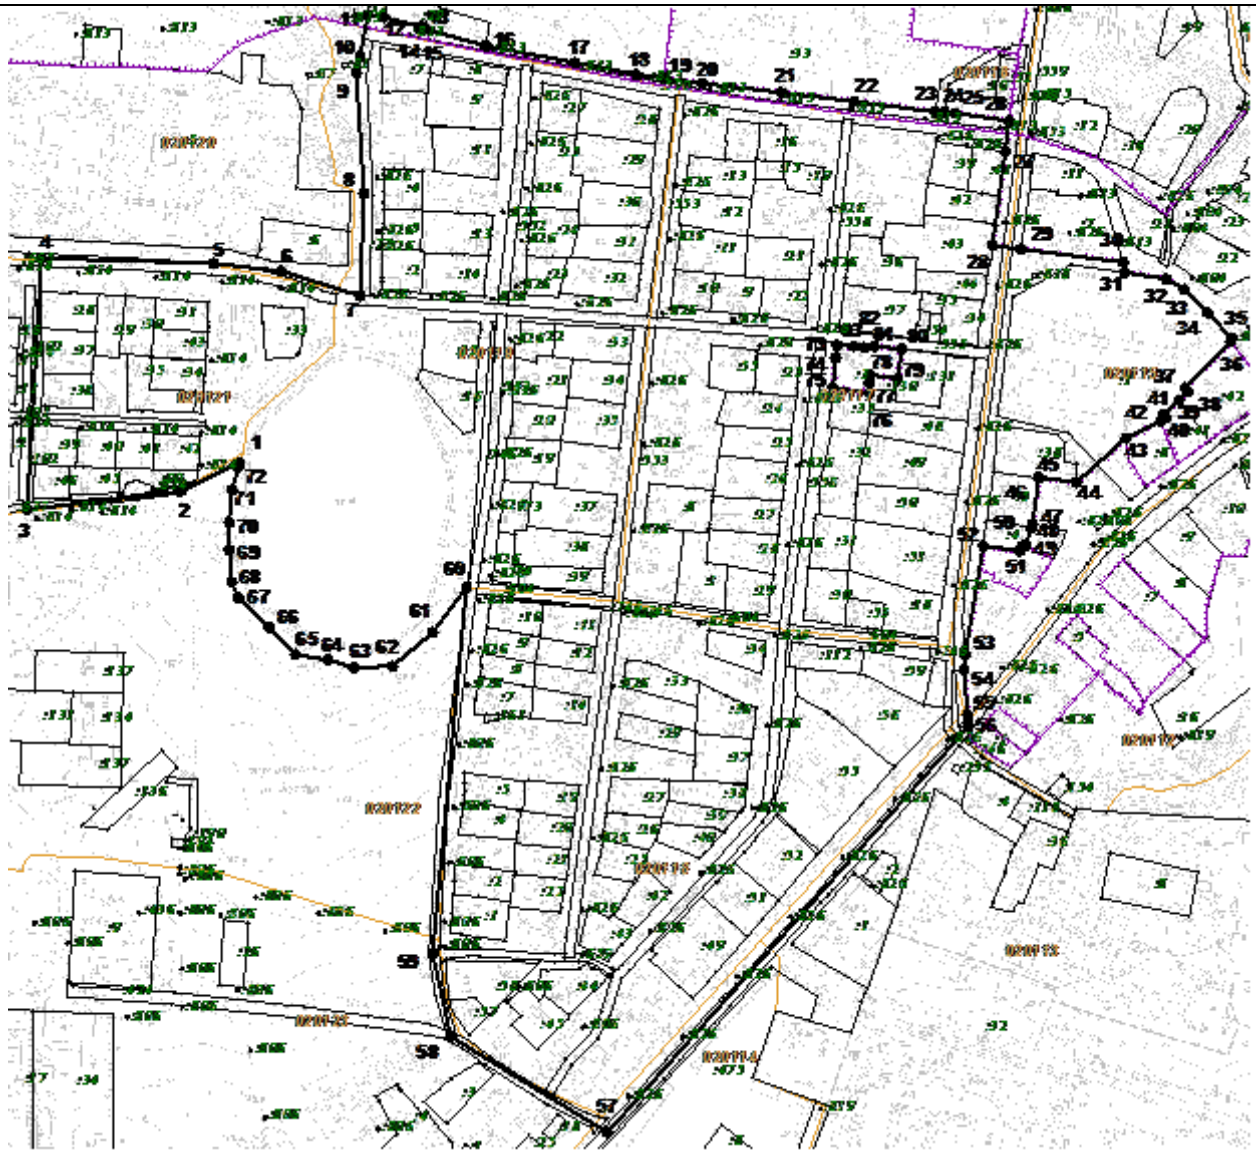


Масштаб 1:4610

Используемые условные знаки и обозначения:

1	граница объекта с характерной точкой
:214	номер земельного участка в кадастровом квартале
	граница земельного участка
033401	номер кадастрового квартала
	граница кадастрового квартала
	граница населенного пункта
	территория объекта культурного наследия

Зона регулирования застройки и хозяйственной деятельности ЗР-14

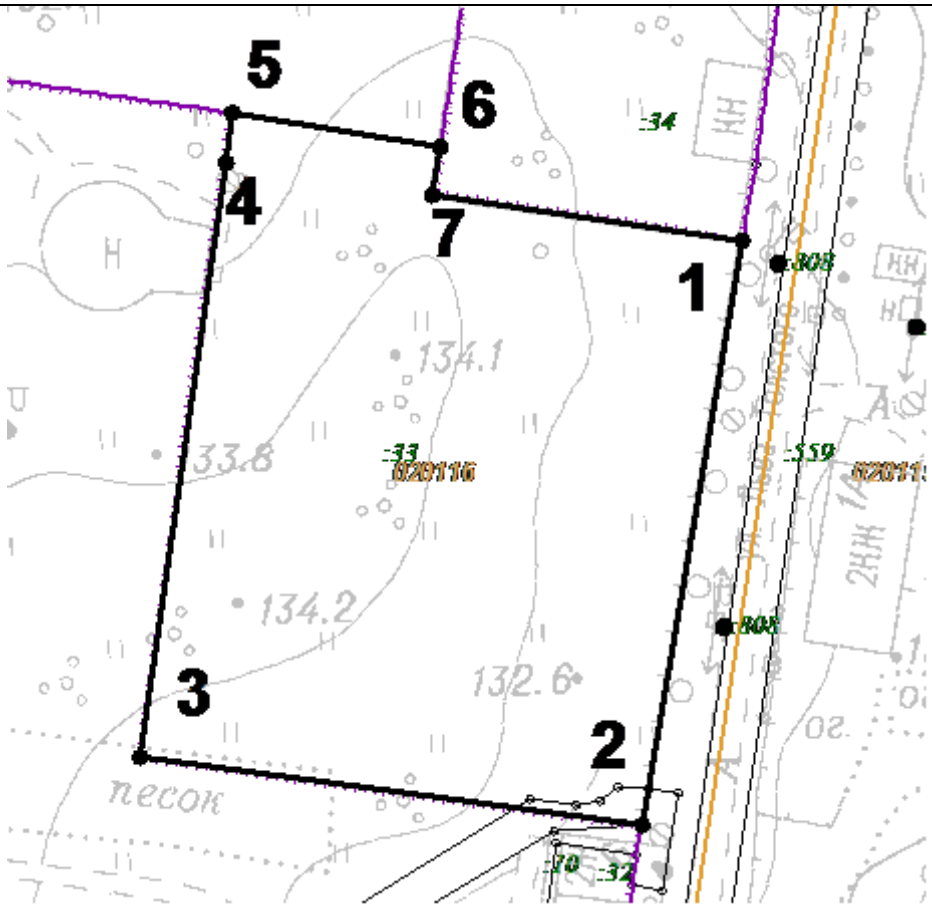

Масштаб 1:1000

Используемые условные знаки и обозначения:

1 — граница объекта с характерной точкой

:214 — номер земельного участка в кадастровом квартале

граница земельного участка


033401 — номер кадастрового квартала

граница кадастрового квартала

граница населенного пункта

территория объекта культурного наследия

Зона регулирования застройки и хозяйственной деятельности ЗР-15 (контур 1)

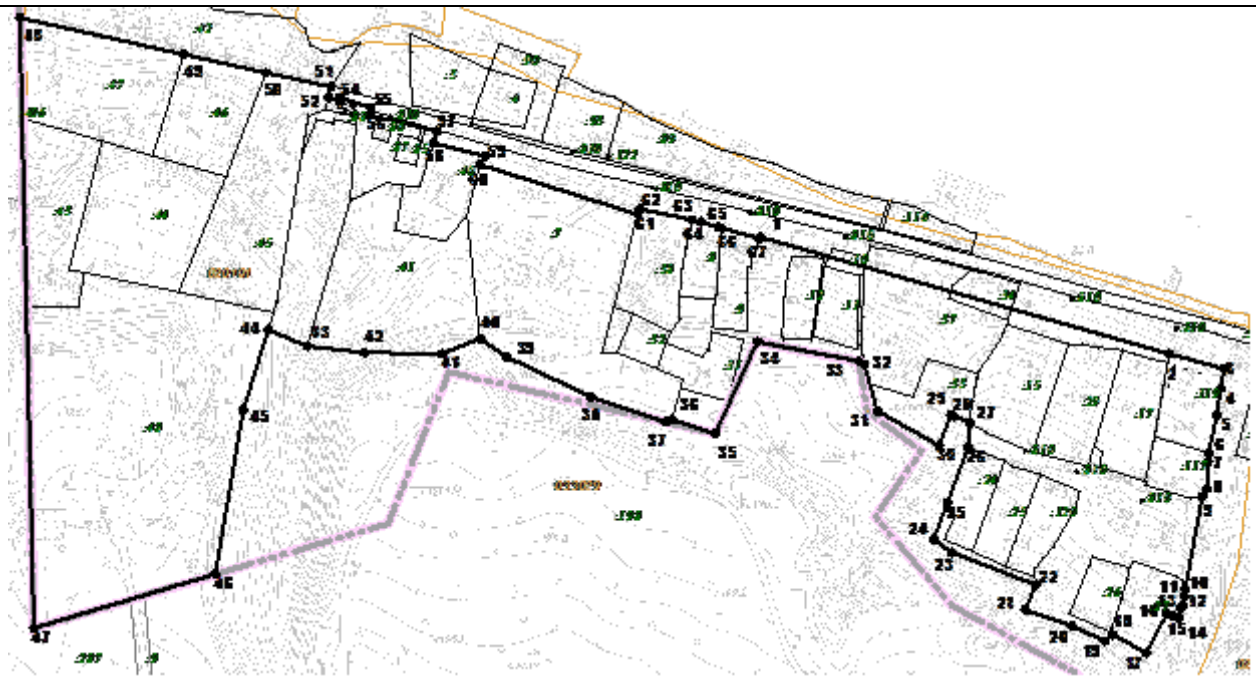


Масштаб 1:3700

Используемые условные знаки и обозначения:

- 1 — граница объекта с характерной точкой
- :214 — номер земельного участка в кадастровом квартале
- граница земельного участка
- 033401 — номер кадастрового квартала
- граница кадастрового квартала
- граница населенного пункта
- территория объекта культурного наследия

Зона регулирования застройки и хозяйственной деятельности ЗР-15 (контур 2)

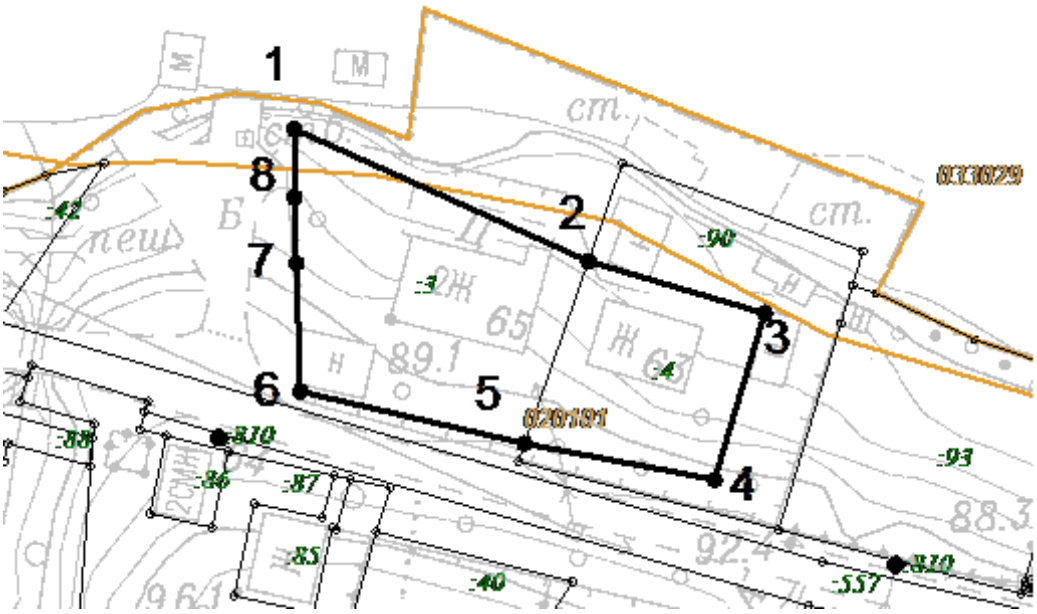

Масштаб 1:1000

Используемые условные знаки и обозначения:

1 — граница объекта с характерной точкой


:214 — номер земельного участка в кадастровом квартале

граница земельного участка

033401 — номер кадастрового квартала

граница кадастрового квартала

Зона регулирования застройки и хозяйственной деятельности ЗР-15 (контур 3)

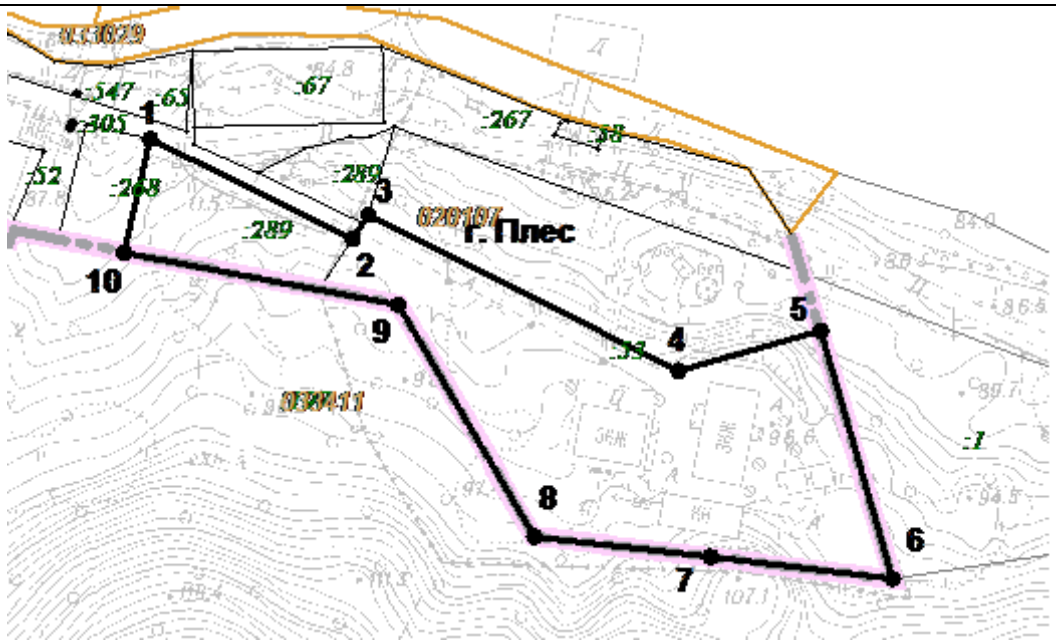


Масштаб 1:2000

Используемые условные знаки и обозначения:

- 1 — граница объекта с характерной точкой
- :214 — номер земельного участка в кадастровом квартале
- граница земельного участка
- 033401 — номер кадастрового квартала
- граница кадастрового квартала
- граница населенного пункта

Зона регулирования застройки и хозяйственной деятельности ЗР-15 (контур 4)

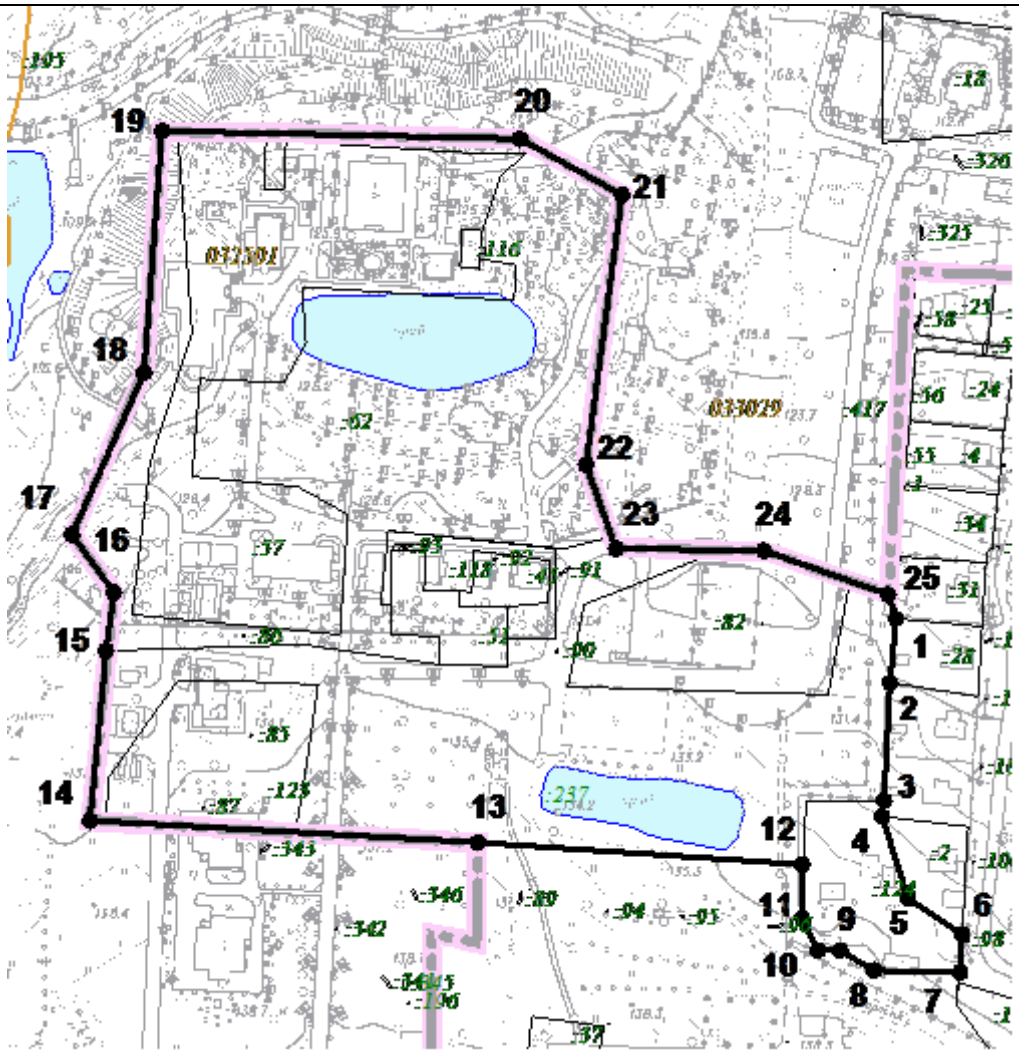

Масштаб 1:3000

Используемые условные знаки и обозначения:

граница объекта с характерной точкой

номер земельного участка в кадастровом квартале


граница земельного участка

номер кадастрового квартала

граница кадастрового квартала

граница населенного пункта

Зона регулирования застройки и хозяйственной деятельности ЗР-15 (контур 5)

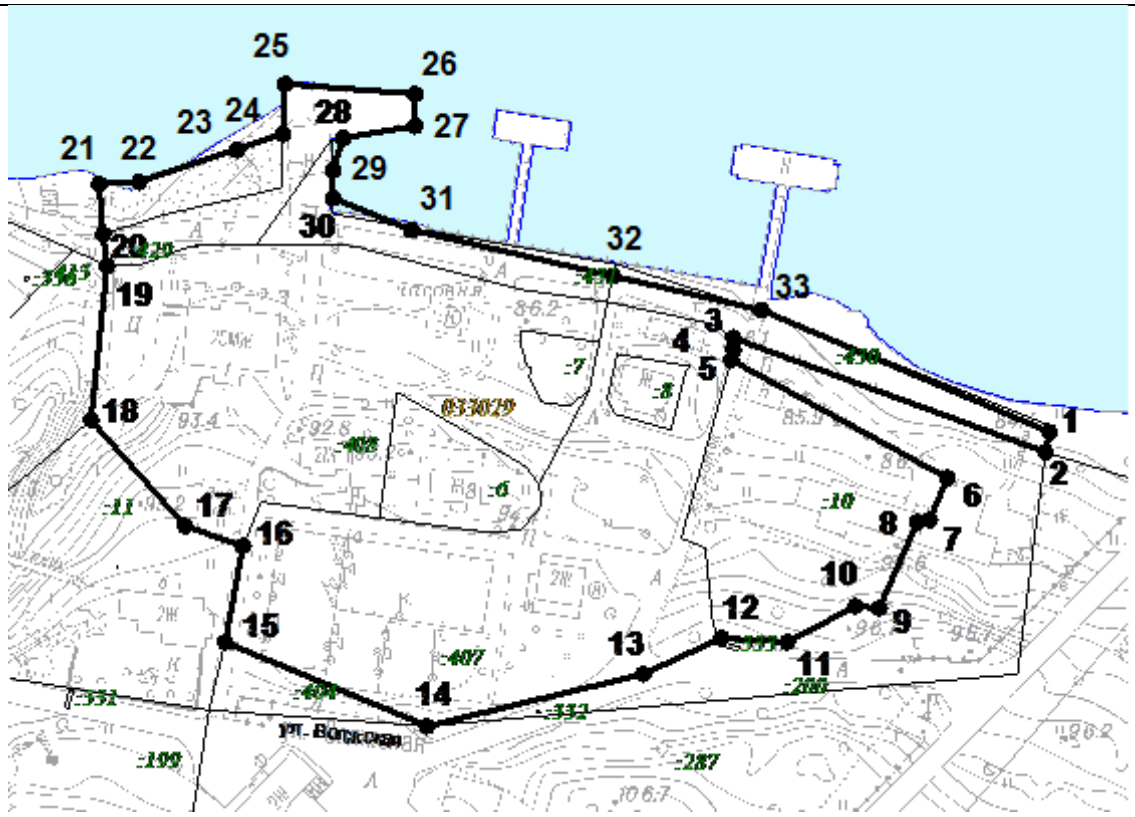


Масштаб 1:2000

Используемые условные знаки и обозначения:

- 1 — граница объекта с характерной точкой
- 214 — номер земельного участка в кадастровом квартале
- граница земельного участка
- 033401 — номер кадастрового квартала
- граница кадастрового квартала

Зона регулирования застройки и хозяйственной деятельности ЗР-16

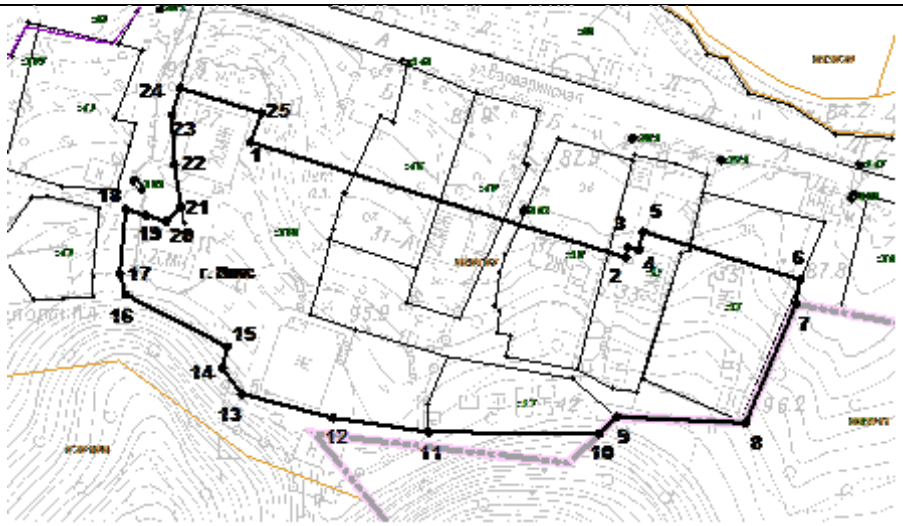


Масштаб 1:2000

Используемые условные знаки и обозначения:

- граница объекта с характерной точкой
- номер земельного участка в кадастровом квартале
- граница земельного участка
- номер кадастрового квартала
- граница кадастрового квартала
- граница населенного пункта
- территория объекта культурного наследия

Зона регулирования застройки и хозяйственной деятельности ЗР-17

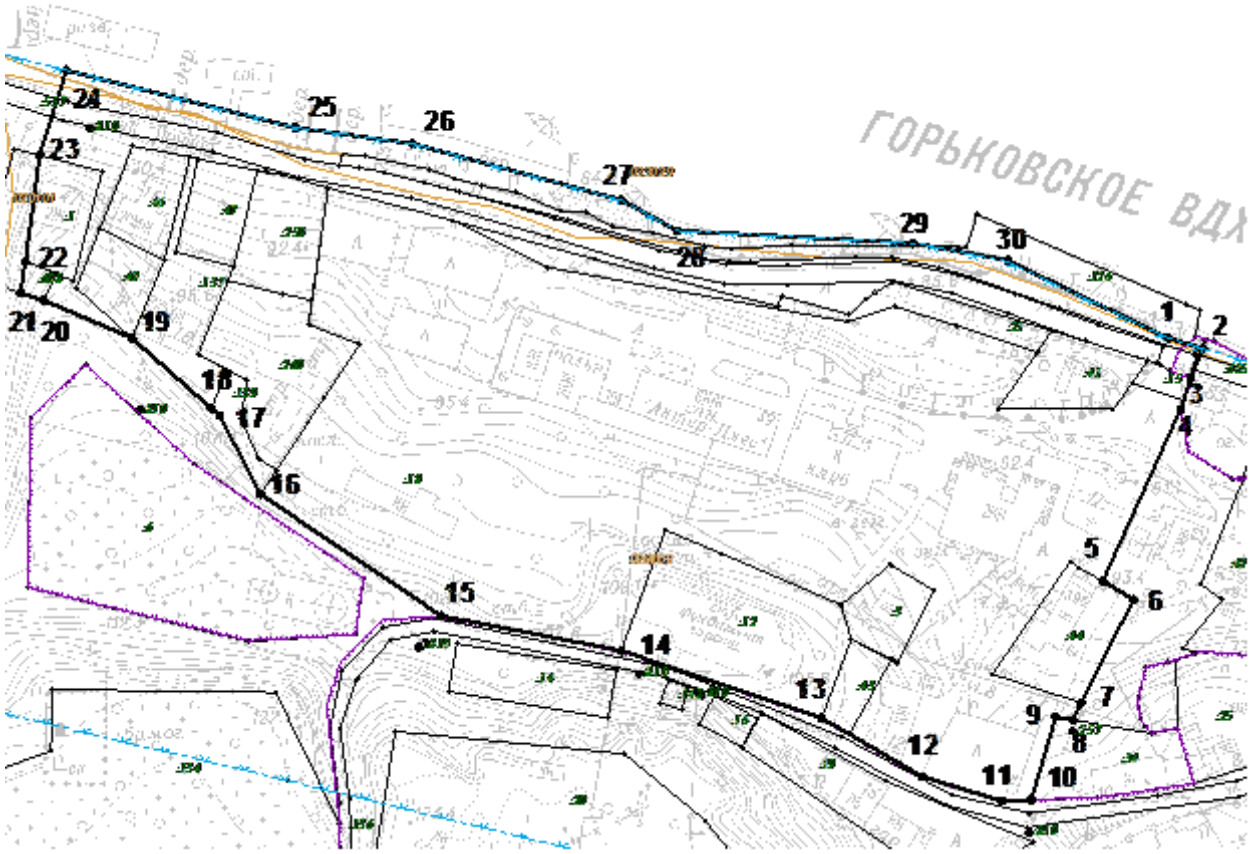


Масштаб 1:2330

Используемые условные знаки и обозначения:

- граница объекта с характерной точкой
- номер земельного участка в кадастровом квартале
- граница земельного участка
- номер кадастрового квартала
- граница кадастрового квартала
- граница населенного пункта
- территория объекта культурного наследия
- водоохранная зона

Зона регулирования застройки и хозяйственной деятельности ЗР-18 (контур 1)

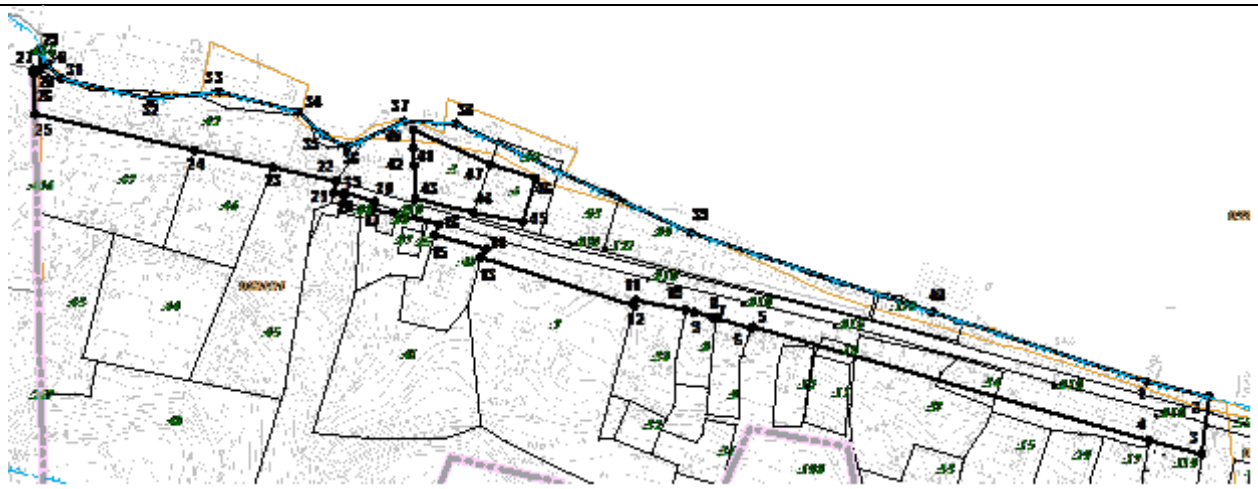


Масштаб 1:3700

Используемые условные знаки и обозначения:

- граница объекта с характерной точкой
- номер земельного участка в кадастровом квартале
- граница земельного участка
- номер кадастрового квартала
- граница кадастрового квартала
- граница населенного пункта
- территория объекта культурного наследия
- водоохранная зона

Зона регулирования застройки и хозяйственной деятельности ЗР-18 (контур 2)

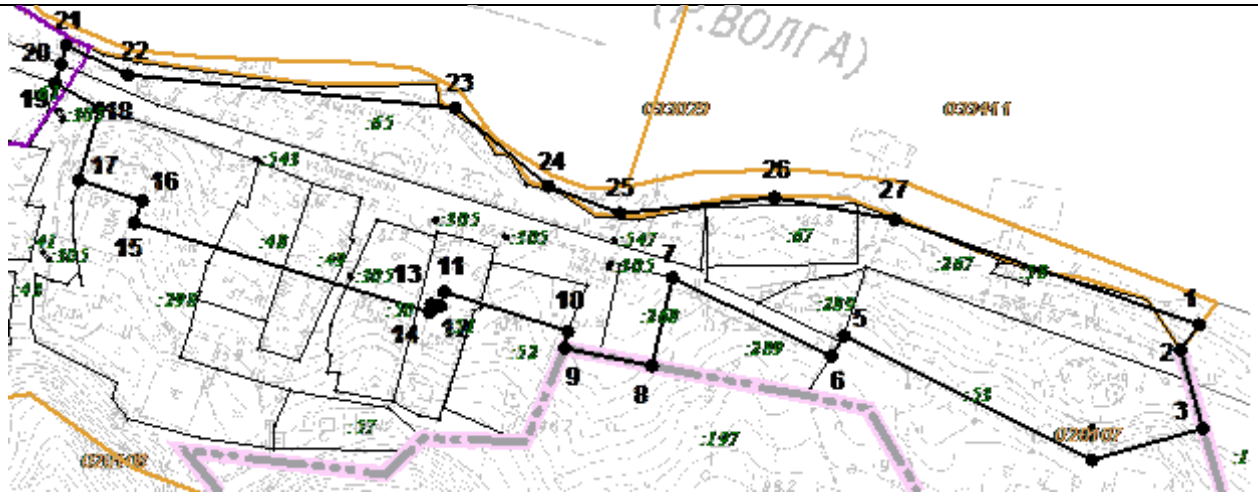


Масштаб 1:2530

Используемые условные знаки и обозначения:

- граница объекта с характерной точкой
- номер земельного участка в кадастровом квартале
- граница земельного участка
- номер кадастрового квартала
- граница кадастрового квартала
- граница населенного пункта
- территория объекта культурного наследия

Зона регулирования застройки и хозяйственной деятельности ЗР-19

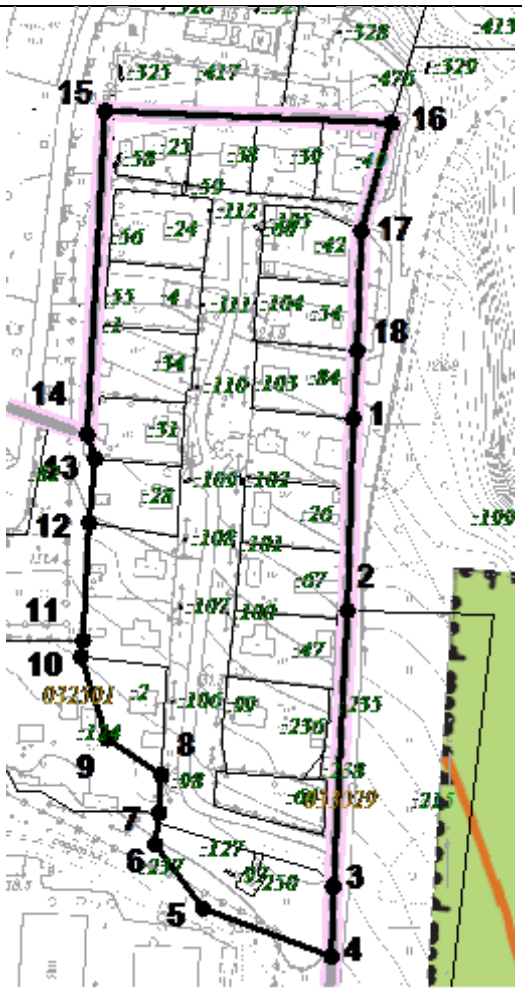

Масштаб 1:3000

Используемые условные знаки и обозначения:

1 — граница объекта с характерной точкой

:214 — номер земельного участка в кадастровом квартале


граница земельного участка

033401 — номер кадастрового квартала

граница кадастрового квартала

граница населенного пункта

Зона регулирования застройки и хозяйственной деятельности ЗР-20

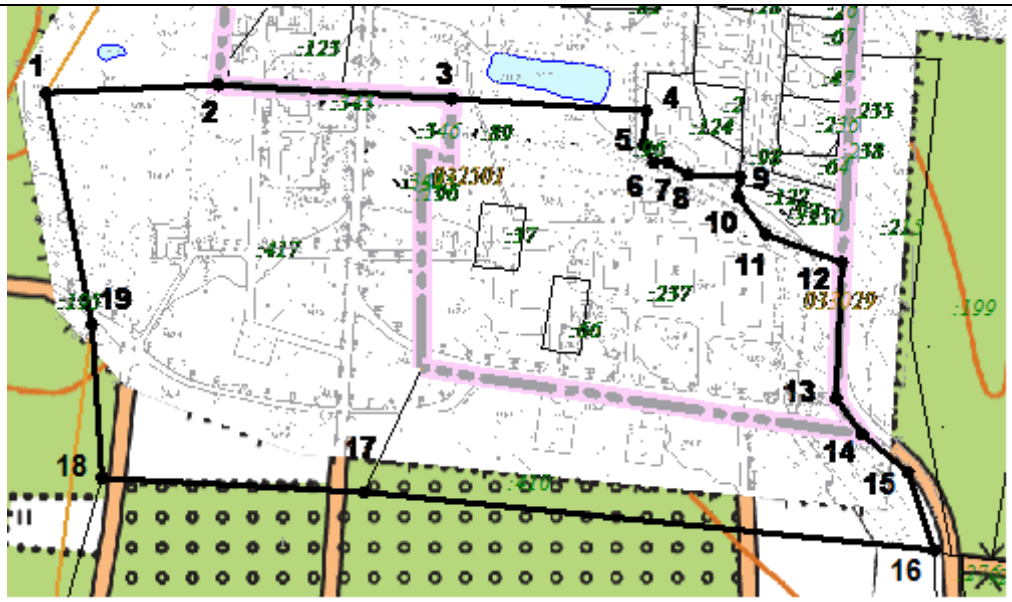


Масштаб 1:5000

Используемые условные знаки и обозначения:

- граница объекта с характерной точкой
- :214 — номер земельного участка в кадастровом квартале
- граница земельного участка
- 033401 — номер кадастрового квартала
- граница кадастрового квартала
- граница населенного пункта

Зона регулирования застройки и хозяйственной деятельности ЗР-21

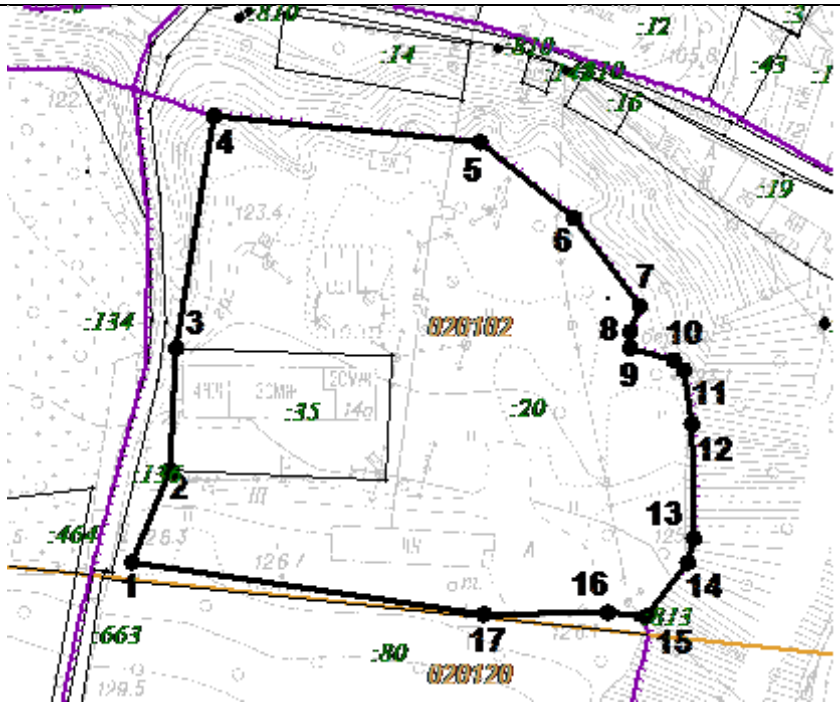


Масштаб 1:2000

Используемые условные знаки и обозначения:

- граница объекта с характерной точкой
- :214 — номер земельного участка в кадастровом квартале
- граница земельного участка
- 033401 — номер кадастрового квартала
- граница кадастрового квартала
- граница населенного пункта
- территория объекта культурного наследия

Зона регулирования застройки и хозяйственной деятельности ЗР-22 (контур 1)

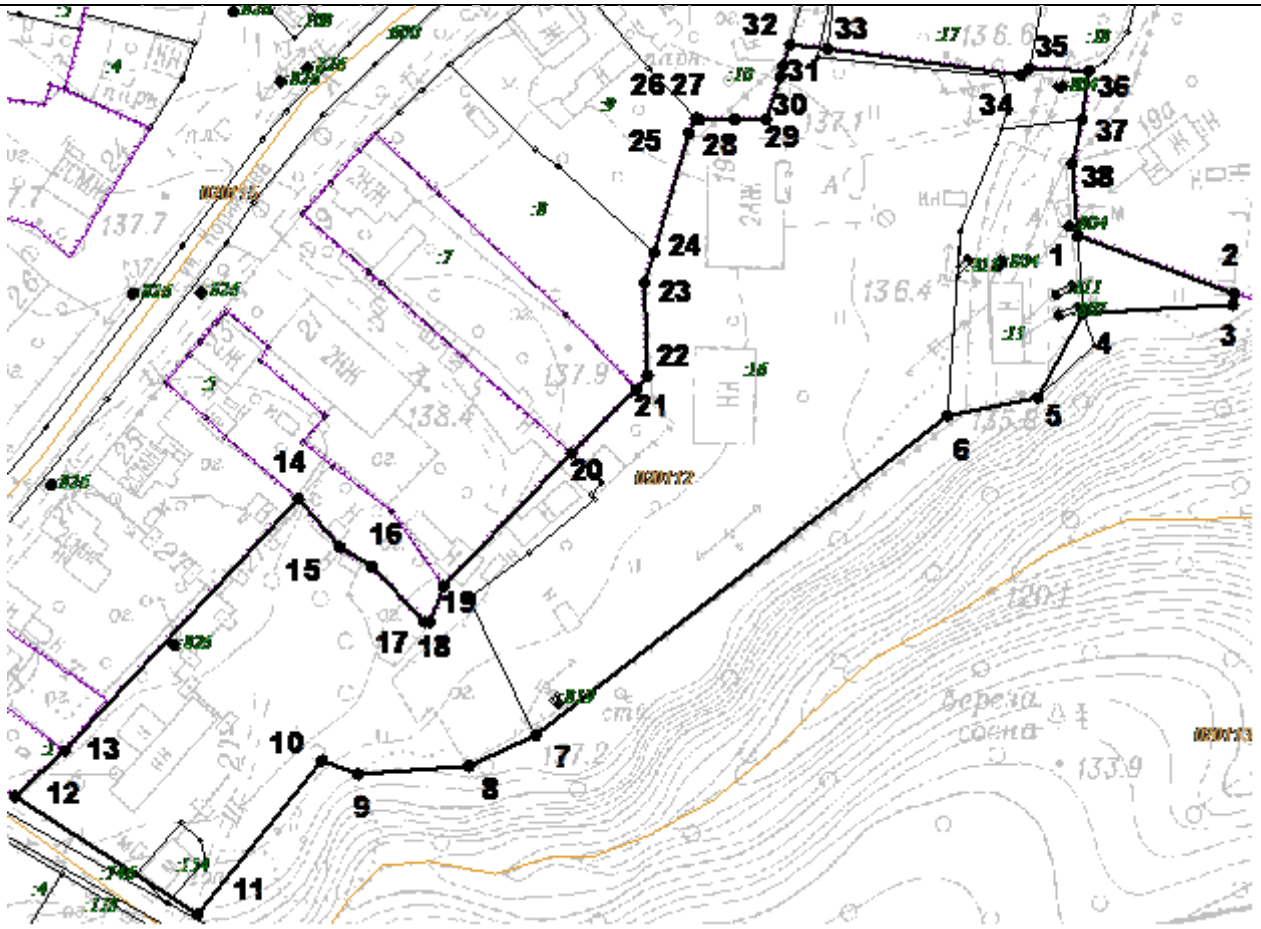


Масштаб 1:1450

Используемые условные знаки и обозначения:

- граница объекта с характерной точкой
- :214 — номер земельного участка в кадастровом квартале
- граница земельного участка
- 033401 — номер кадастрового квартала
- граница кадастрового квартала
- граница населенного пункта
- территория объекта культурного наследия

Зона регулирования застройки и хозяйственной деятельности ЗР-22 (контур 2)

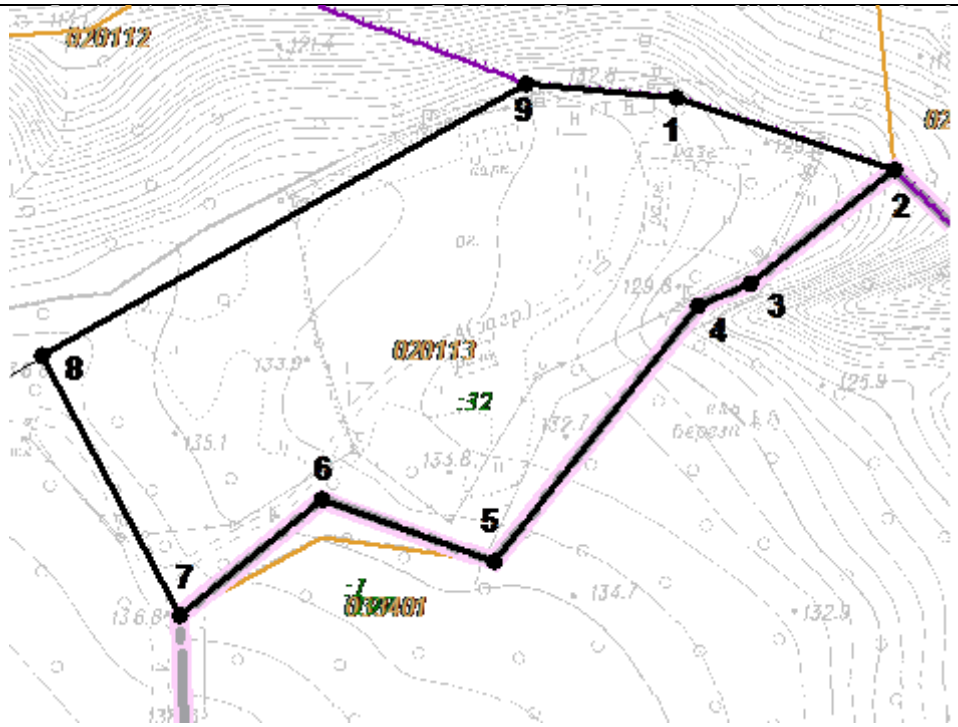


Масштаб 1:2000

Используемые условные знаки и обозначения:

- граница объекта с характерной точкой
- номер земельного участка в кадастровом квартале
- граница земельного участка
- номер кадастрового квартала
- граница кадастрового квартала
- граница населенного пункта
- территория объекта культурного наследия

Зона регулирования застройки и хозяйственной деятельности ЗР-23

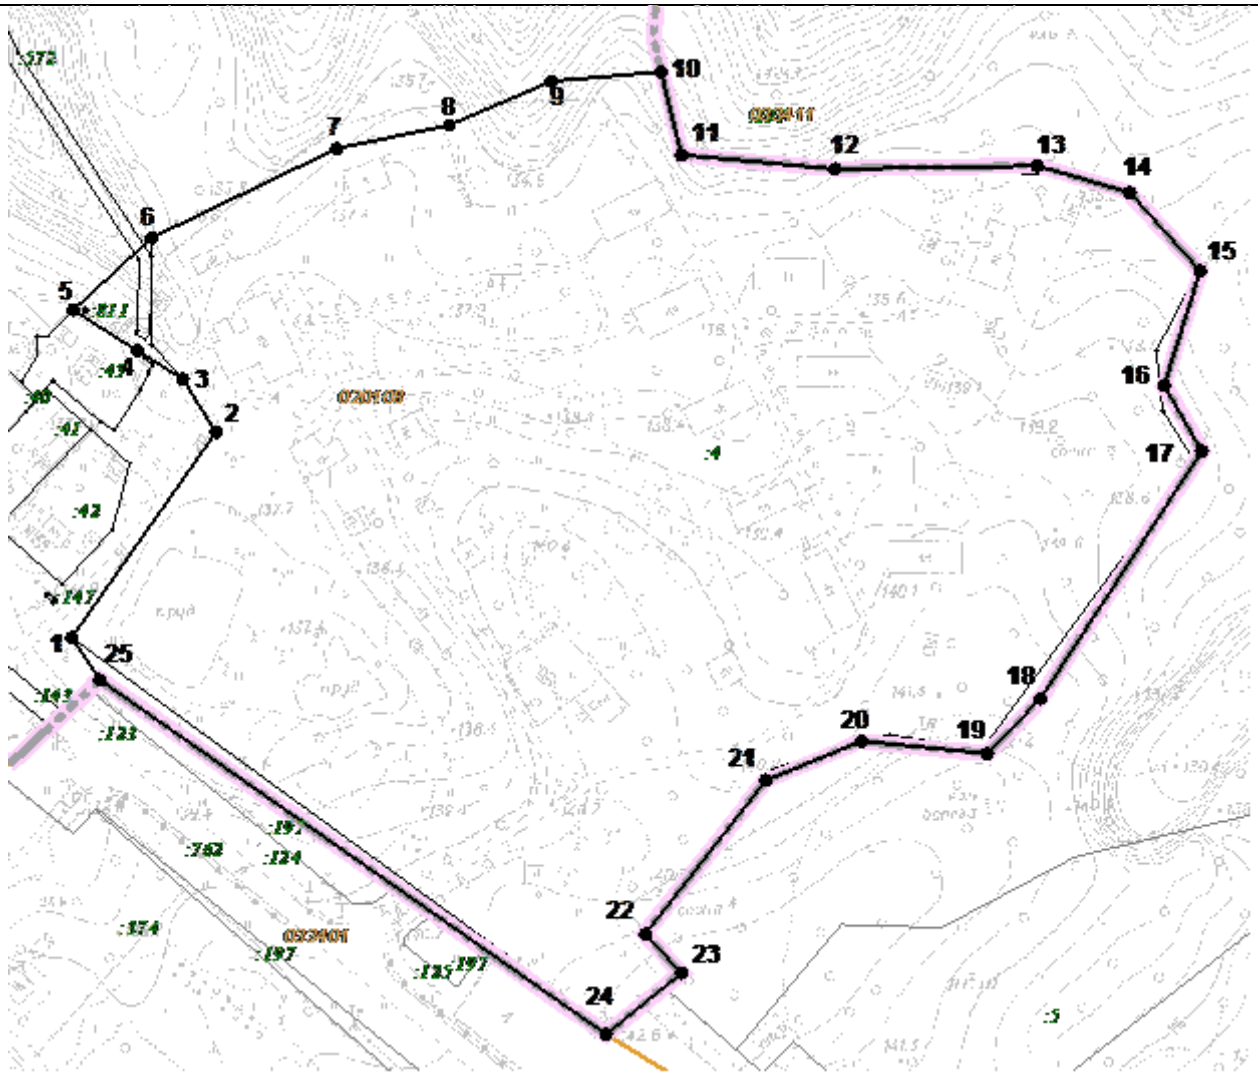


Масштаб 1:2570

Используемые условные знаки и обозначения:

1	граница объекта с характерной точкой
:214	номер земельного участка в кадастровом квартале
	граница земельного участка
033401	номер кадастрового квартала
	граница кадастрового квартала
	граница населенного пункта

Зона регулирования застройки и хозяйственной деятельности ЗР-24

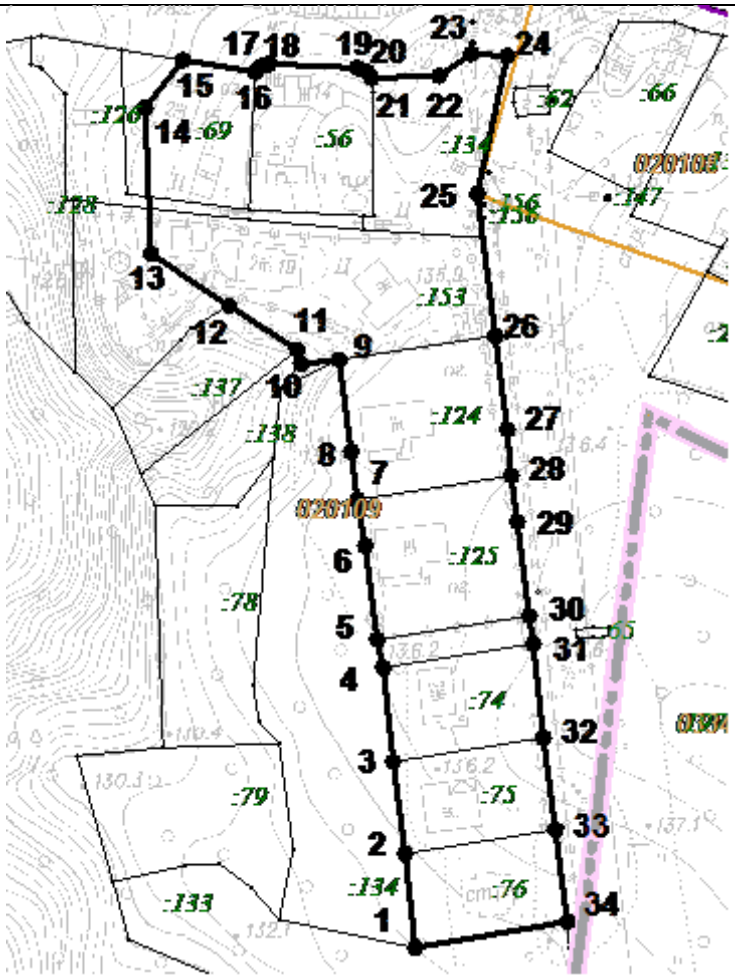


Масштаб 1:2000

Используемые условные знаки и обозначения:

- граница объекта с характерной точкой
- :214 — номер земельного участка в кадастровом квартале
- граница земельного участка
- 033401 — номер кадастрового квартала
- граница кадастрового квартала
- граница населенного пункта

Зона регулирования застройки и хозяйственной деятельности ЗР-25

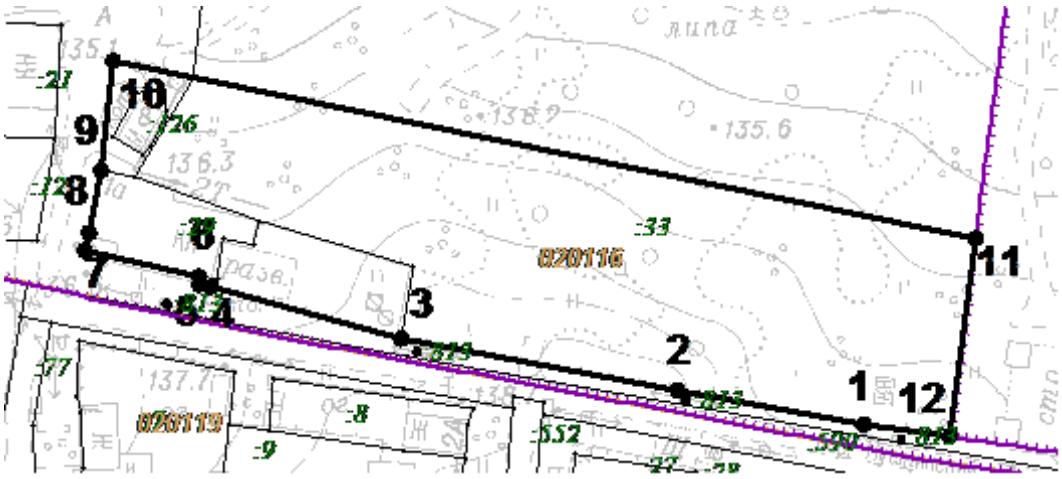


Масштаб 1:1500

Используемые условные знаки и обозначения:

- 1 — граница объекта с характерной точкой
- :214 — номер земельного участка в кадастровом квартале
- граница земельного участка
- 033401 — номер кадастрового квартала
- граница кадастрового квартала
- граница населенного пункта
- территория объекта культурного наследия

Зона регулирования застройки и хозяйственной деятельности ЗР-26

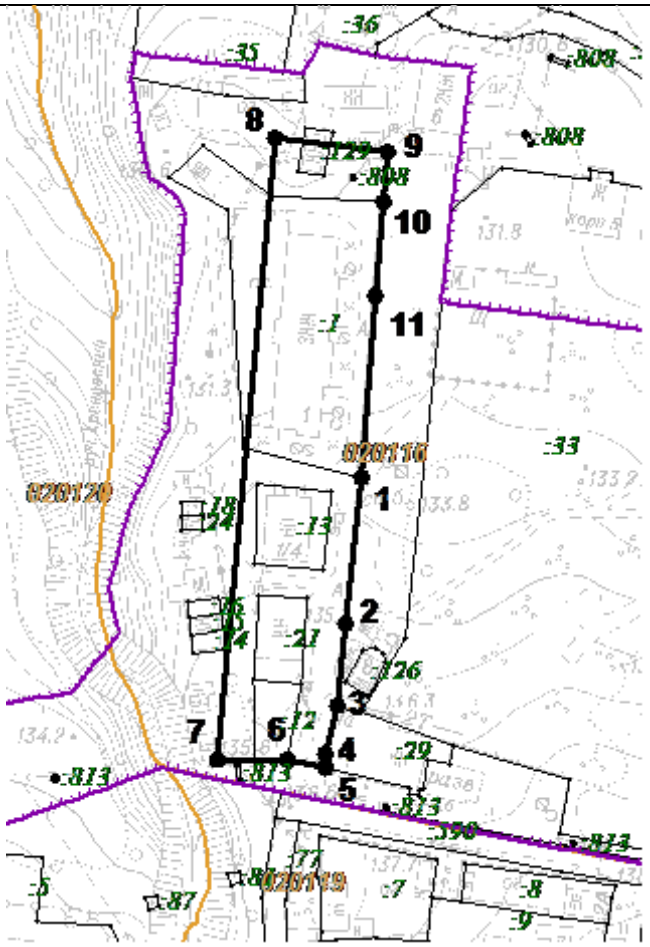


Масштаб 1:2000

Используемые условные знаки и обозначения:

- граница объекта с характерной точкой
- :214 — номер земельного участка в кадастровом квартале
- граница земельного участка
- 033401 — номер кадастрового квартала
- граница кадастрового квартала
- граница населенного пункта
- территория объекта культурного наследия

Зона регулирования застройки и хозяйственной деятельности ЗР-27

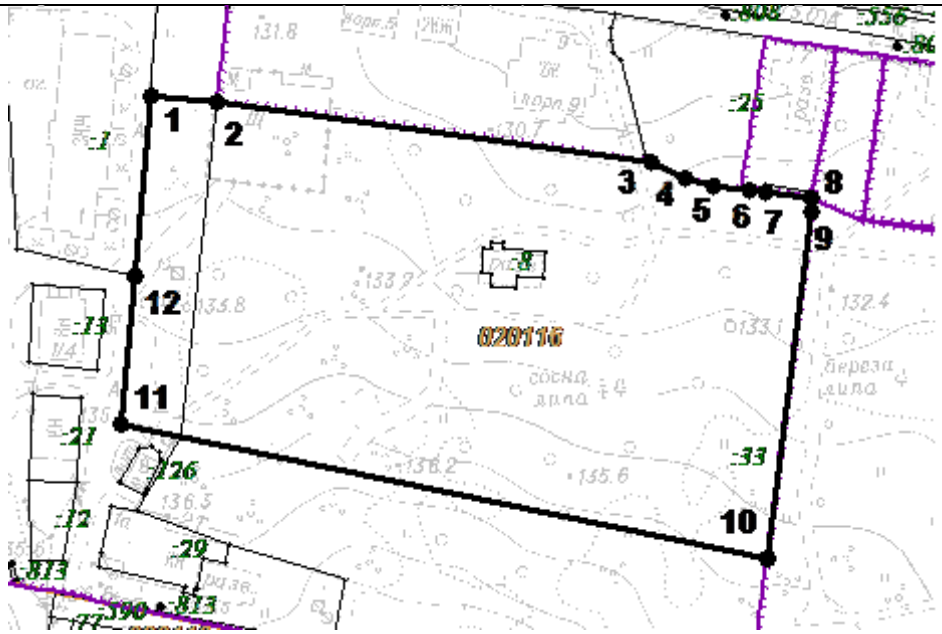


Масштаб 1:2000


Используемые условные знаки и обозначения:

1	граница объекта с характерной точкой
:214	номер земельного участка в кадастровом квартале
	граница земельного участка
033401	номер кадастрового квартала
	граница кадастрового квартала
	граница населенного пункта
	территория объекта культурного наследия

Зона регулирования застройки и хозяйственной деятельности ЗР-28 (контур 1)

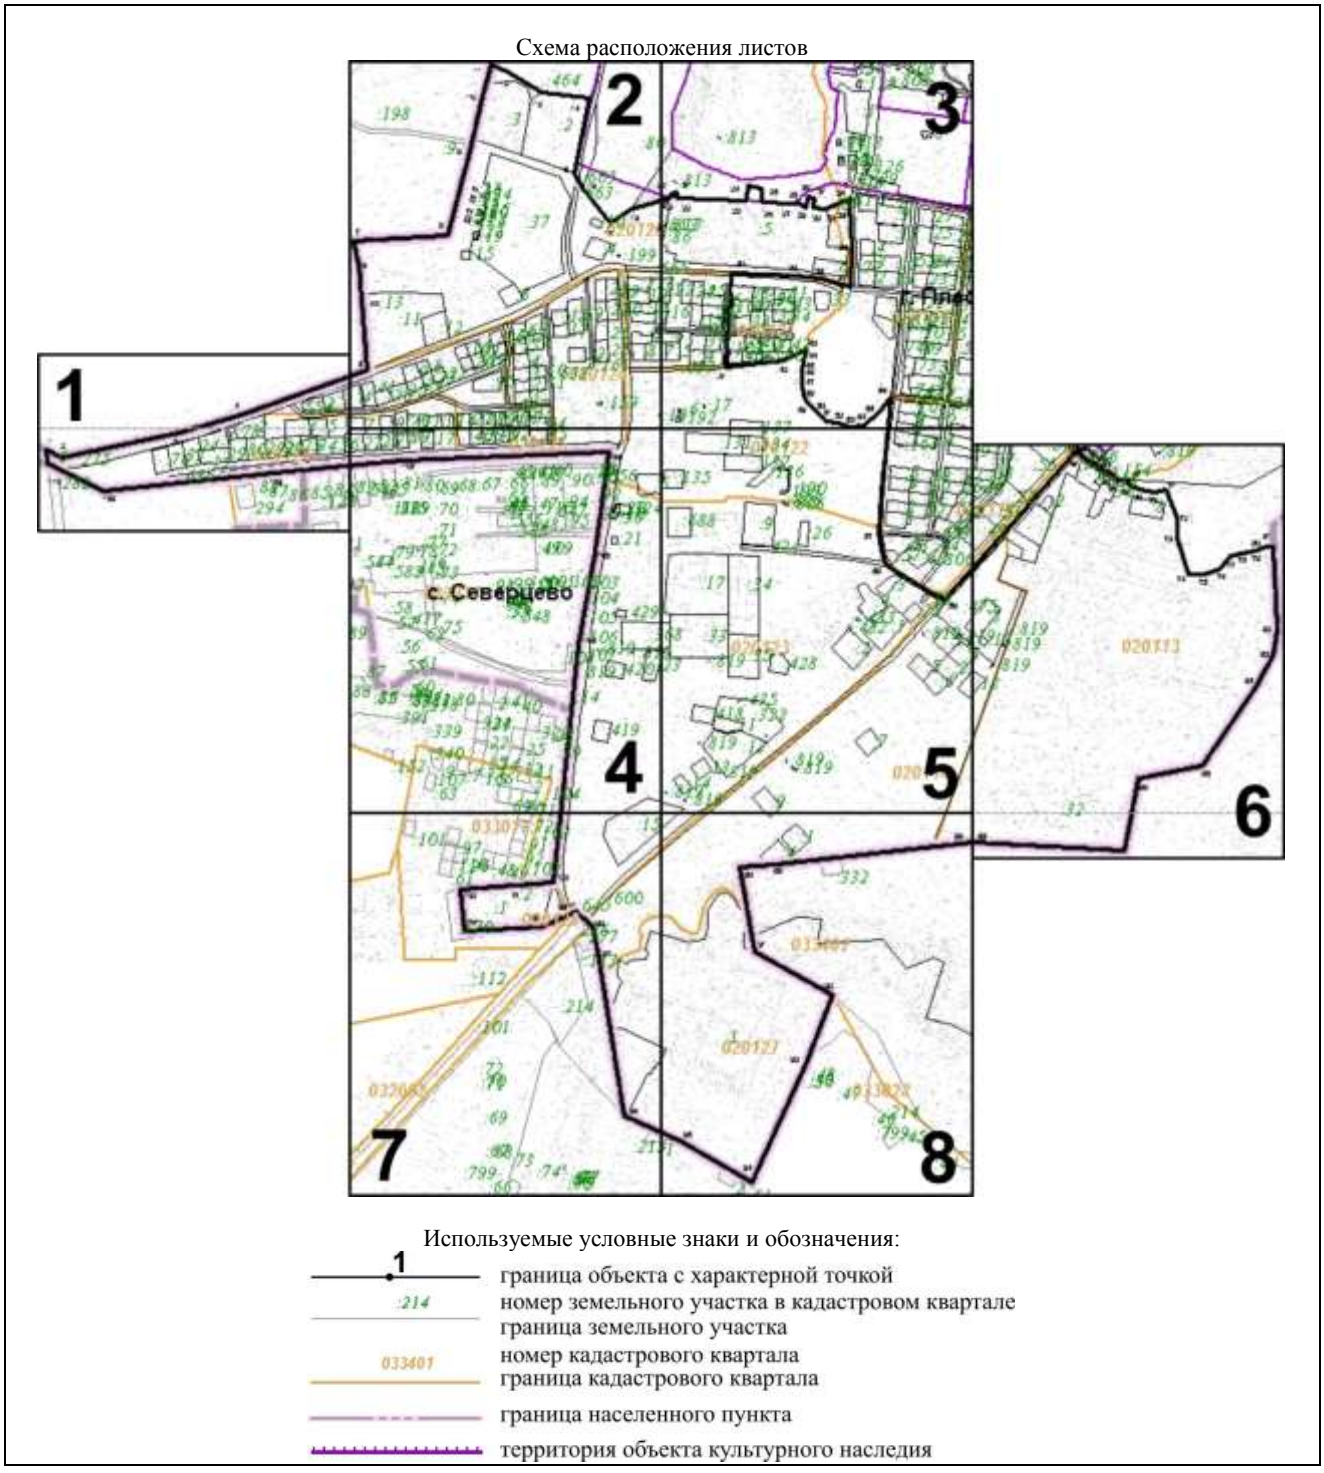


Лист 1

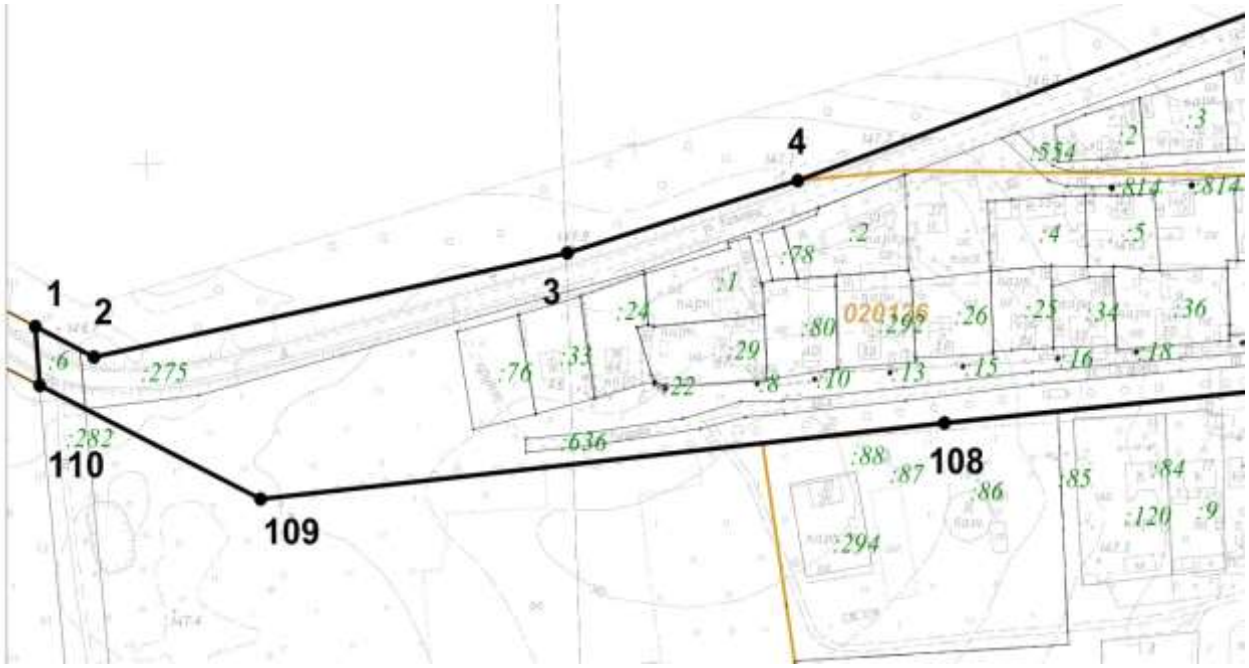


М 1:5000

Лист 2

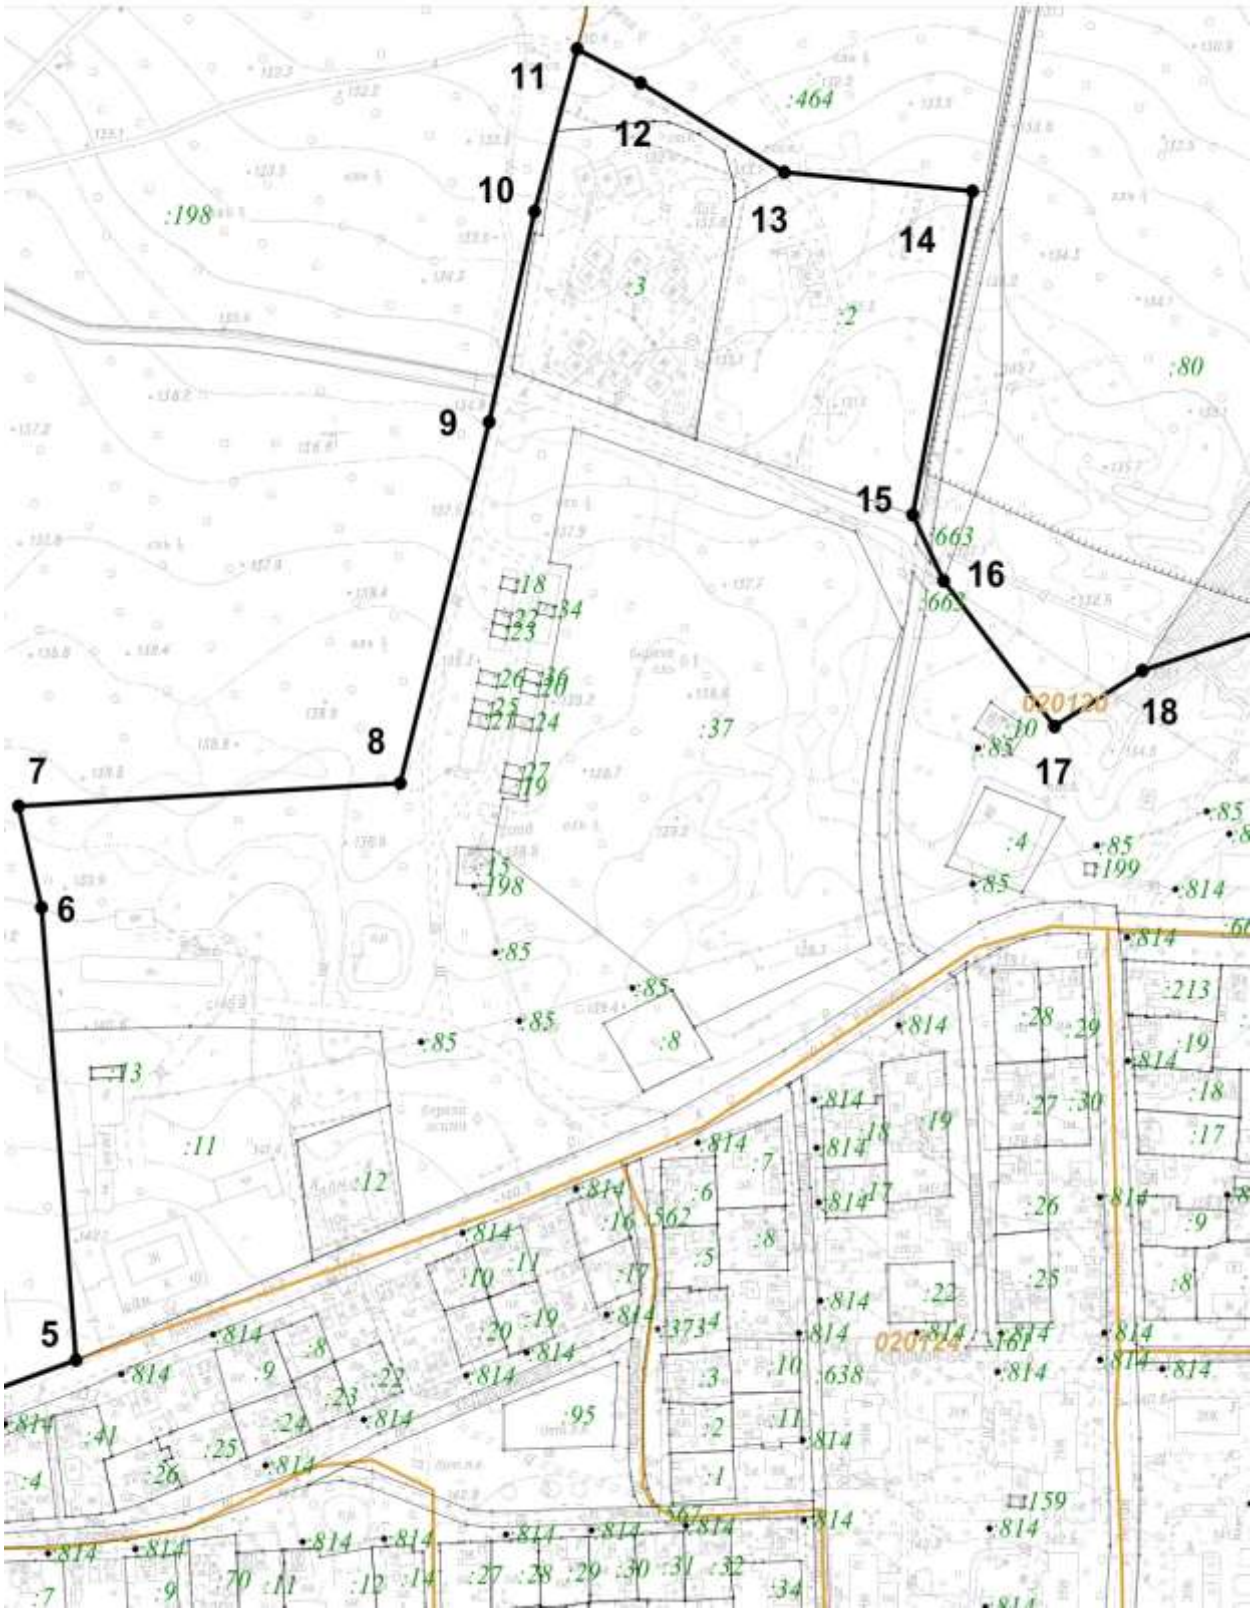


М 1:5000

Лист 3

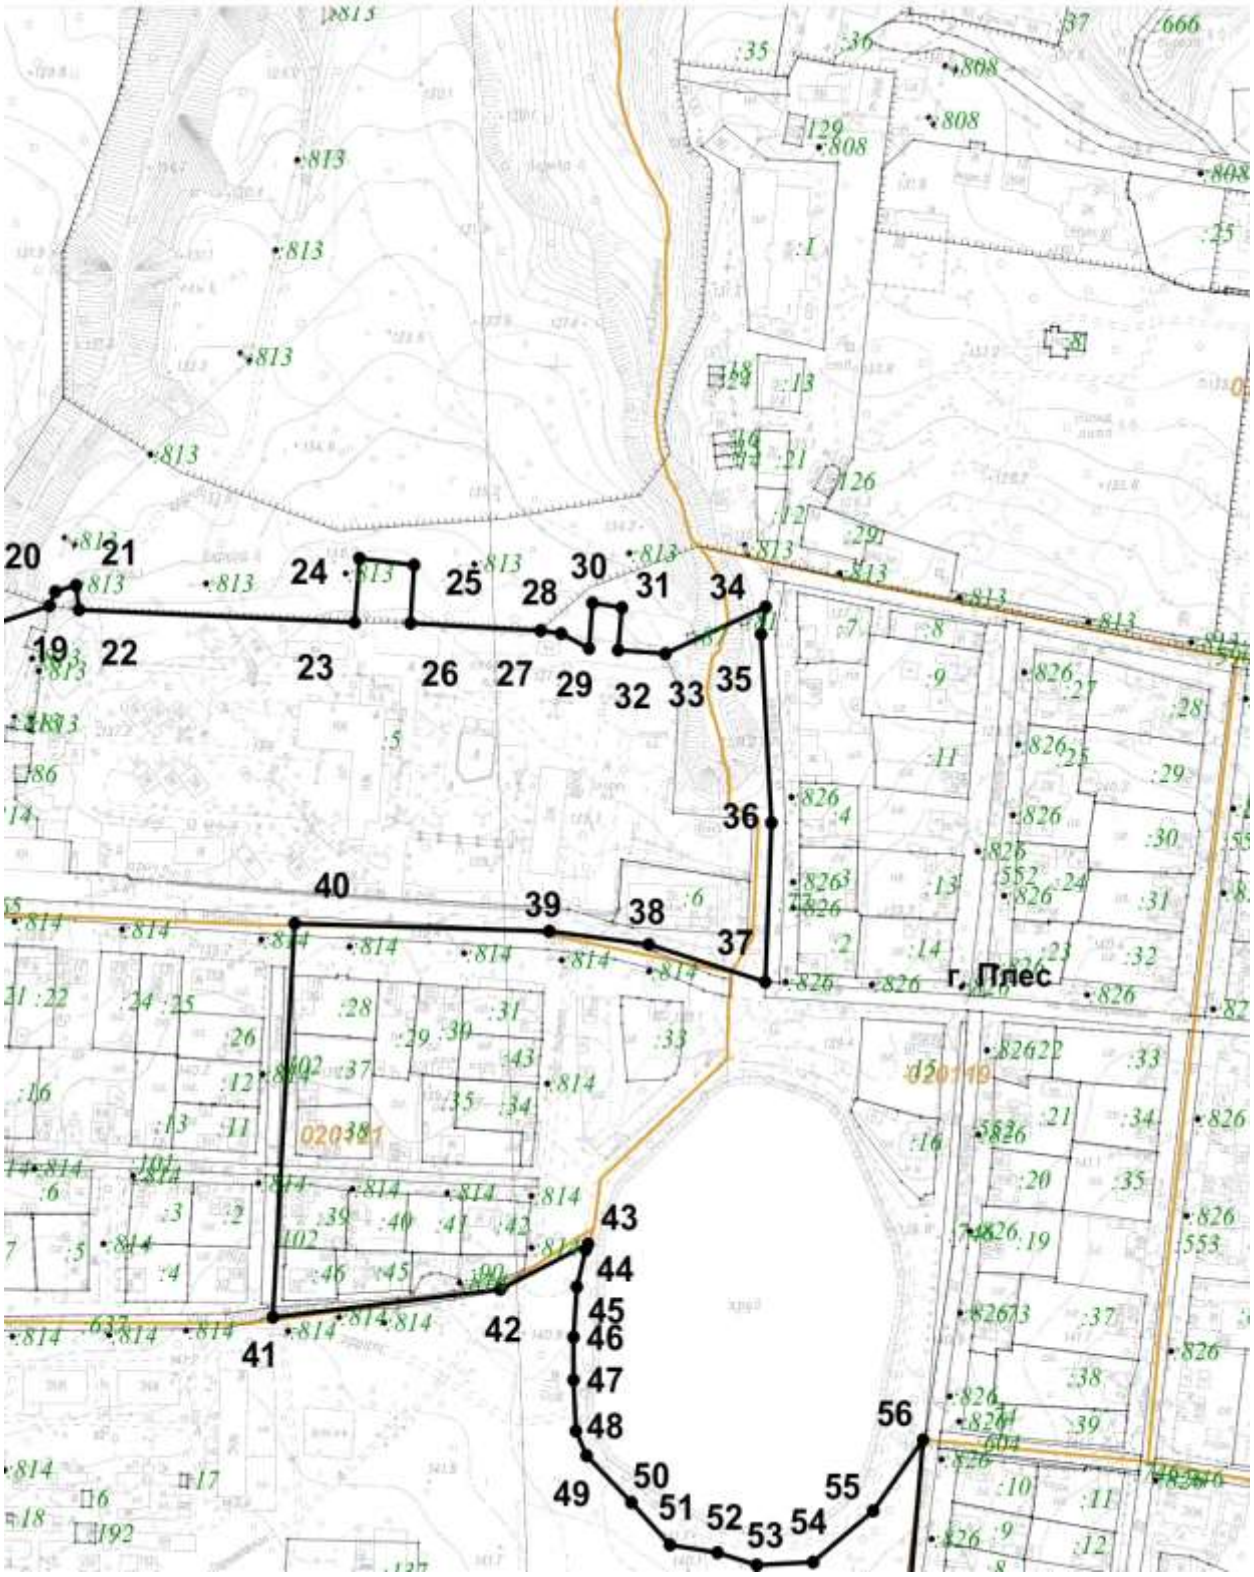


М 1:5000

Лист 4

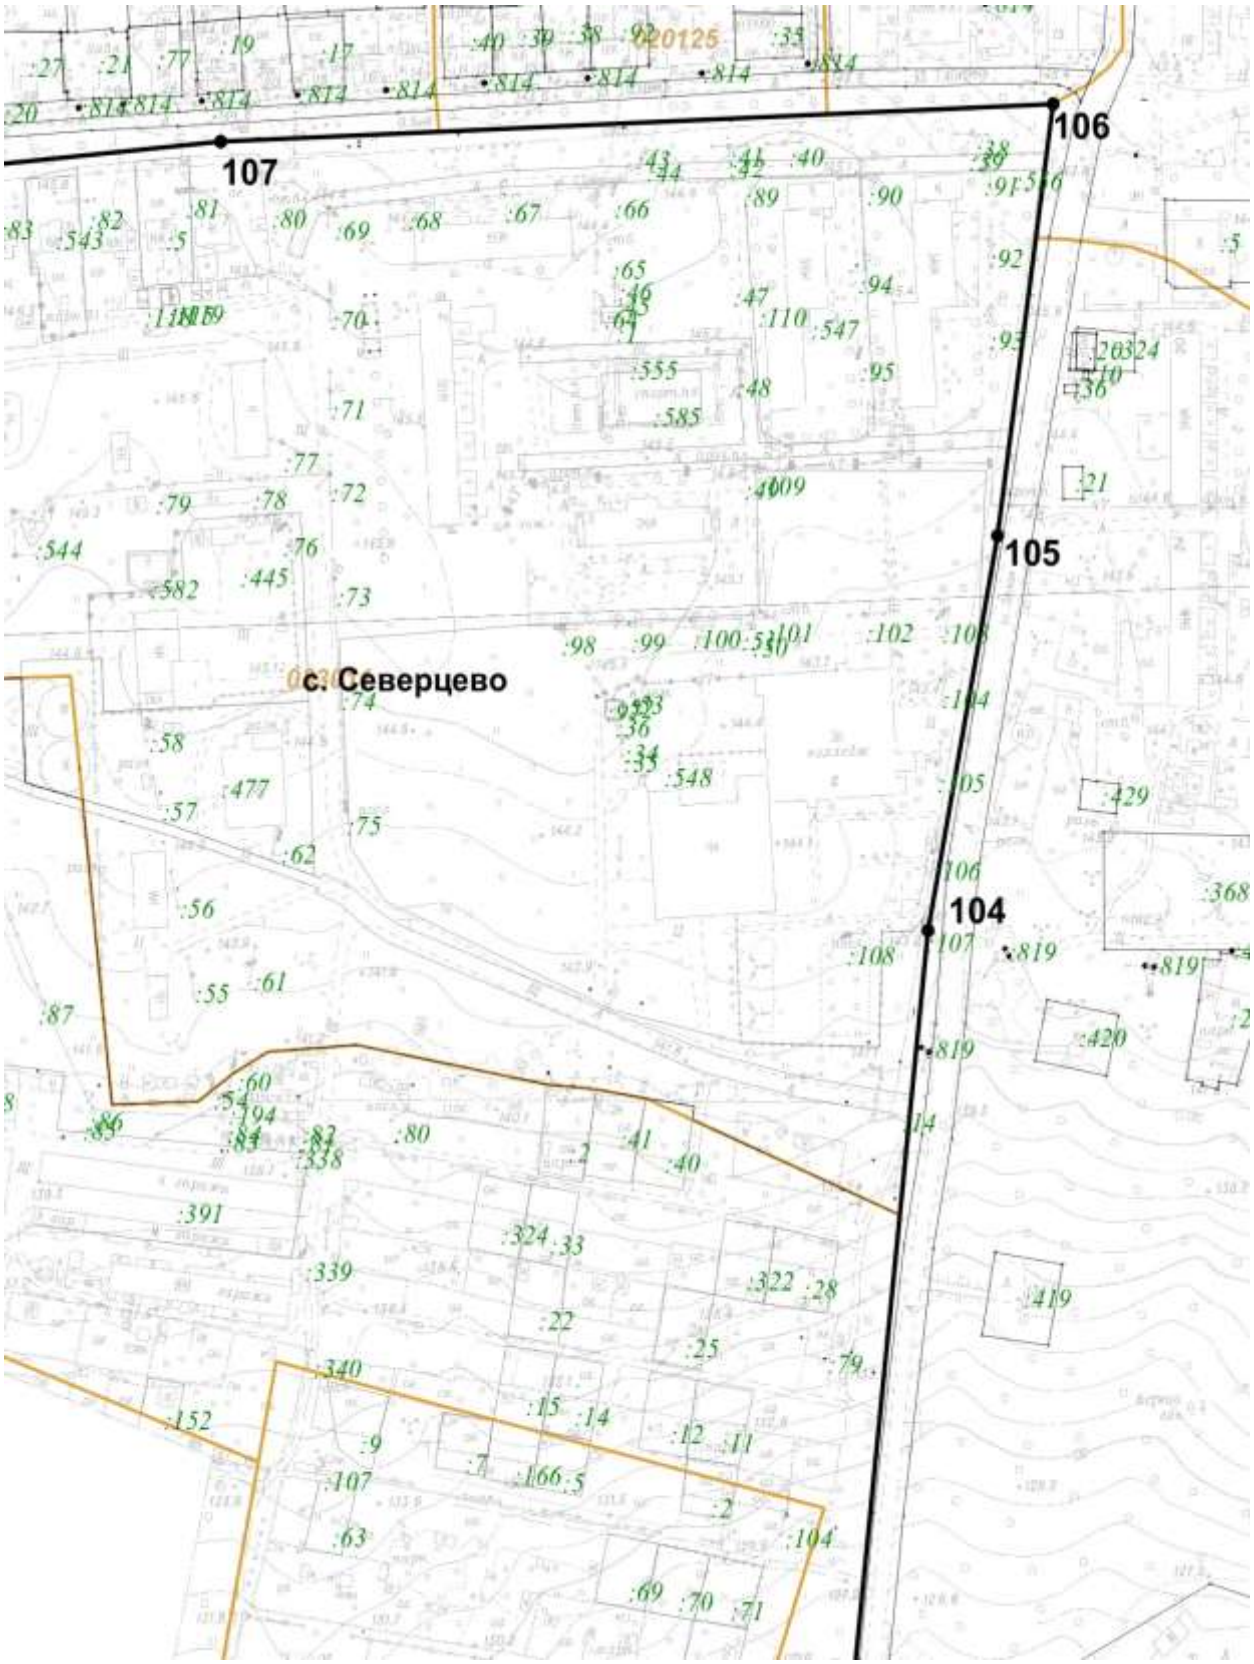


М 1:5000

Лист 5

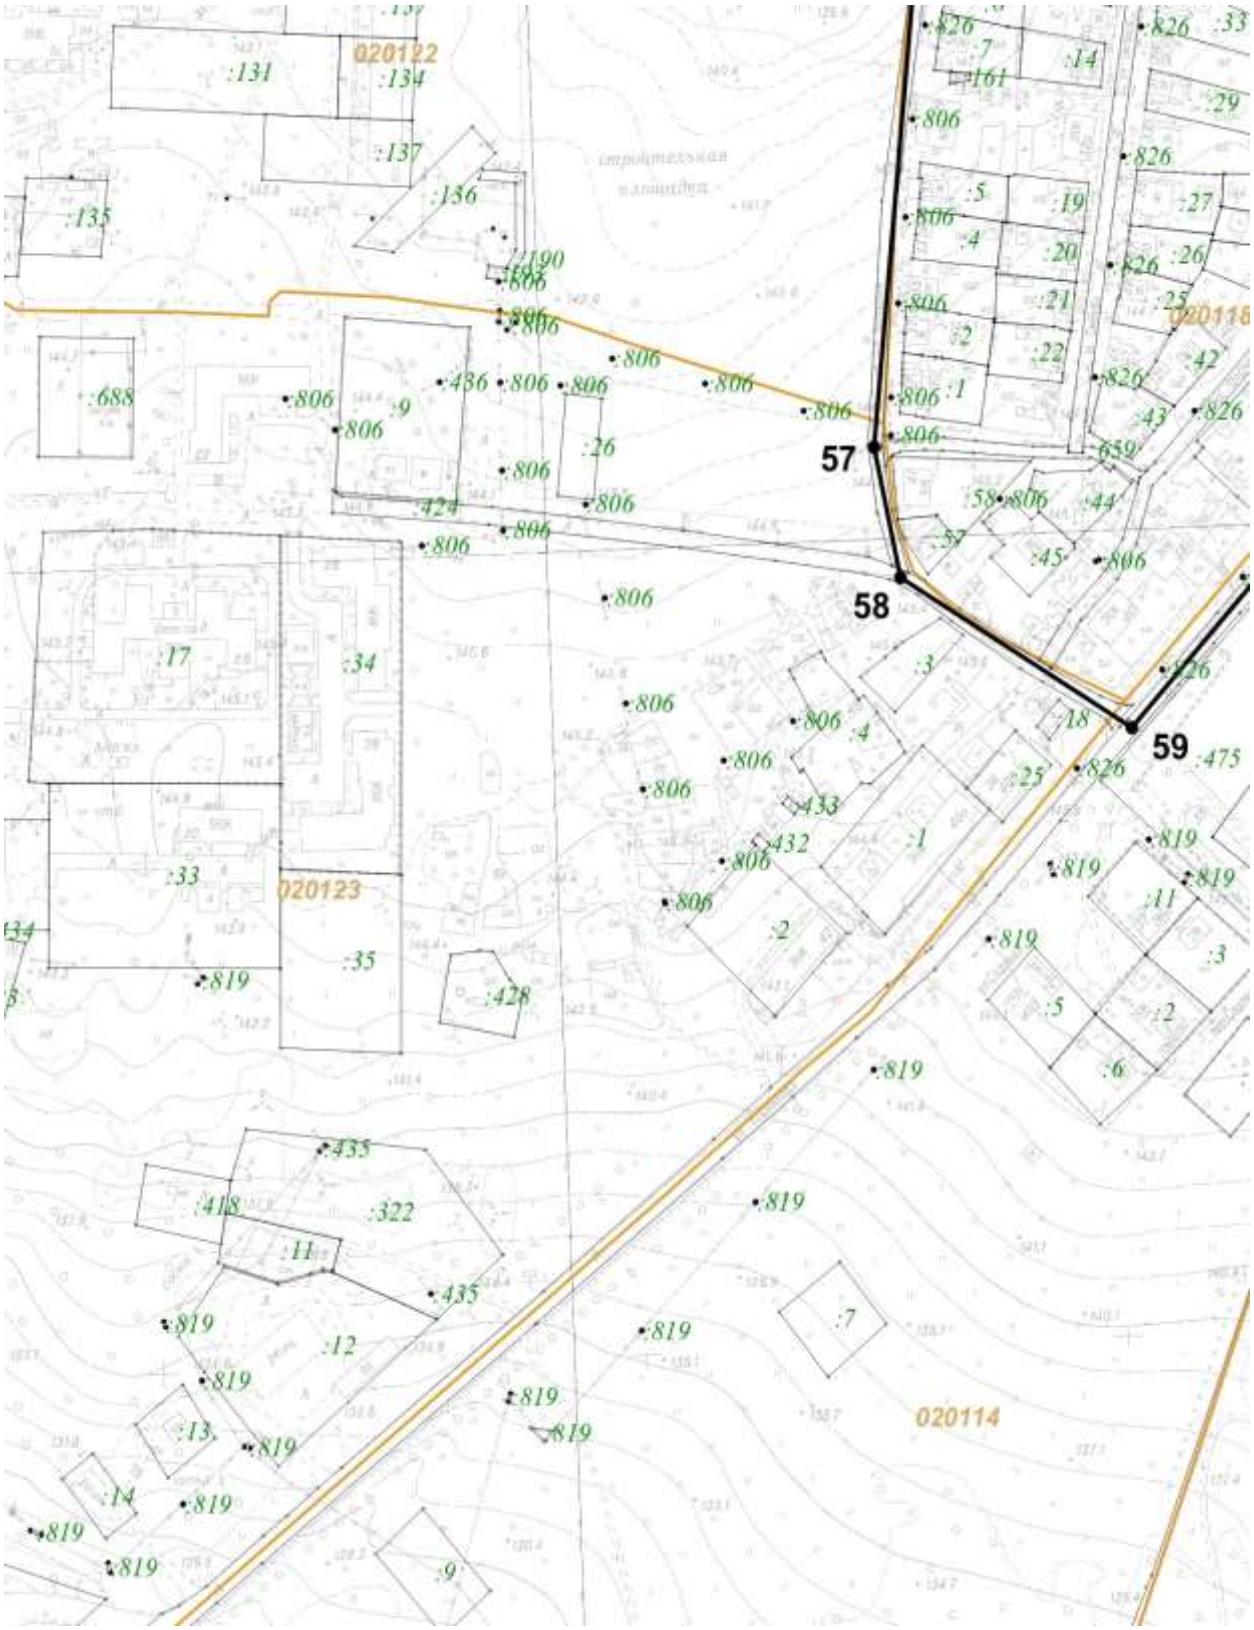


М 1:5000

Лист 6

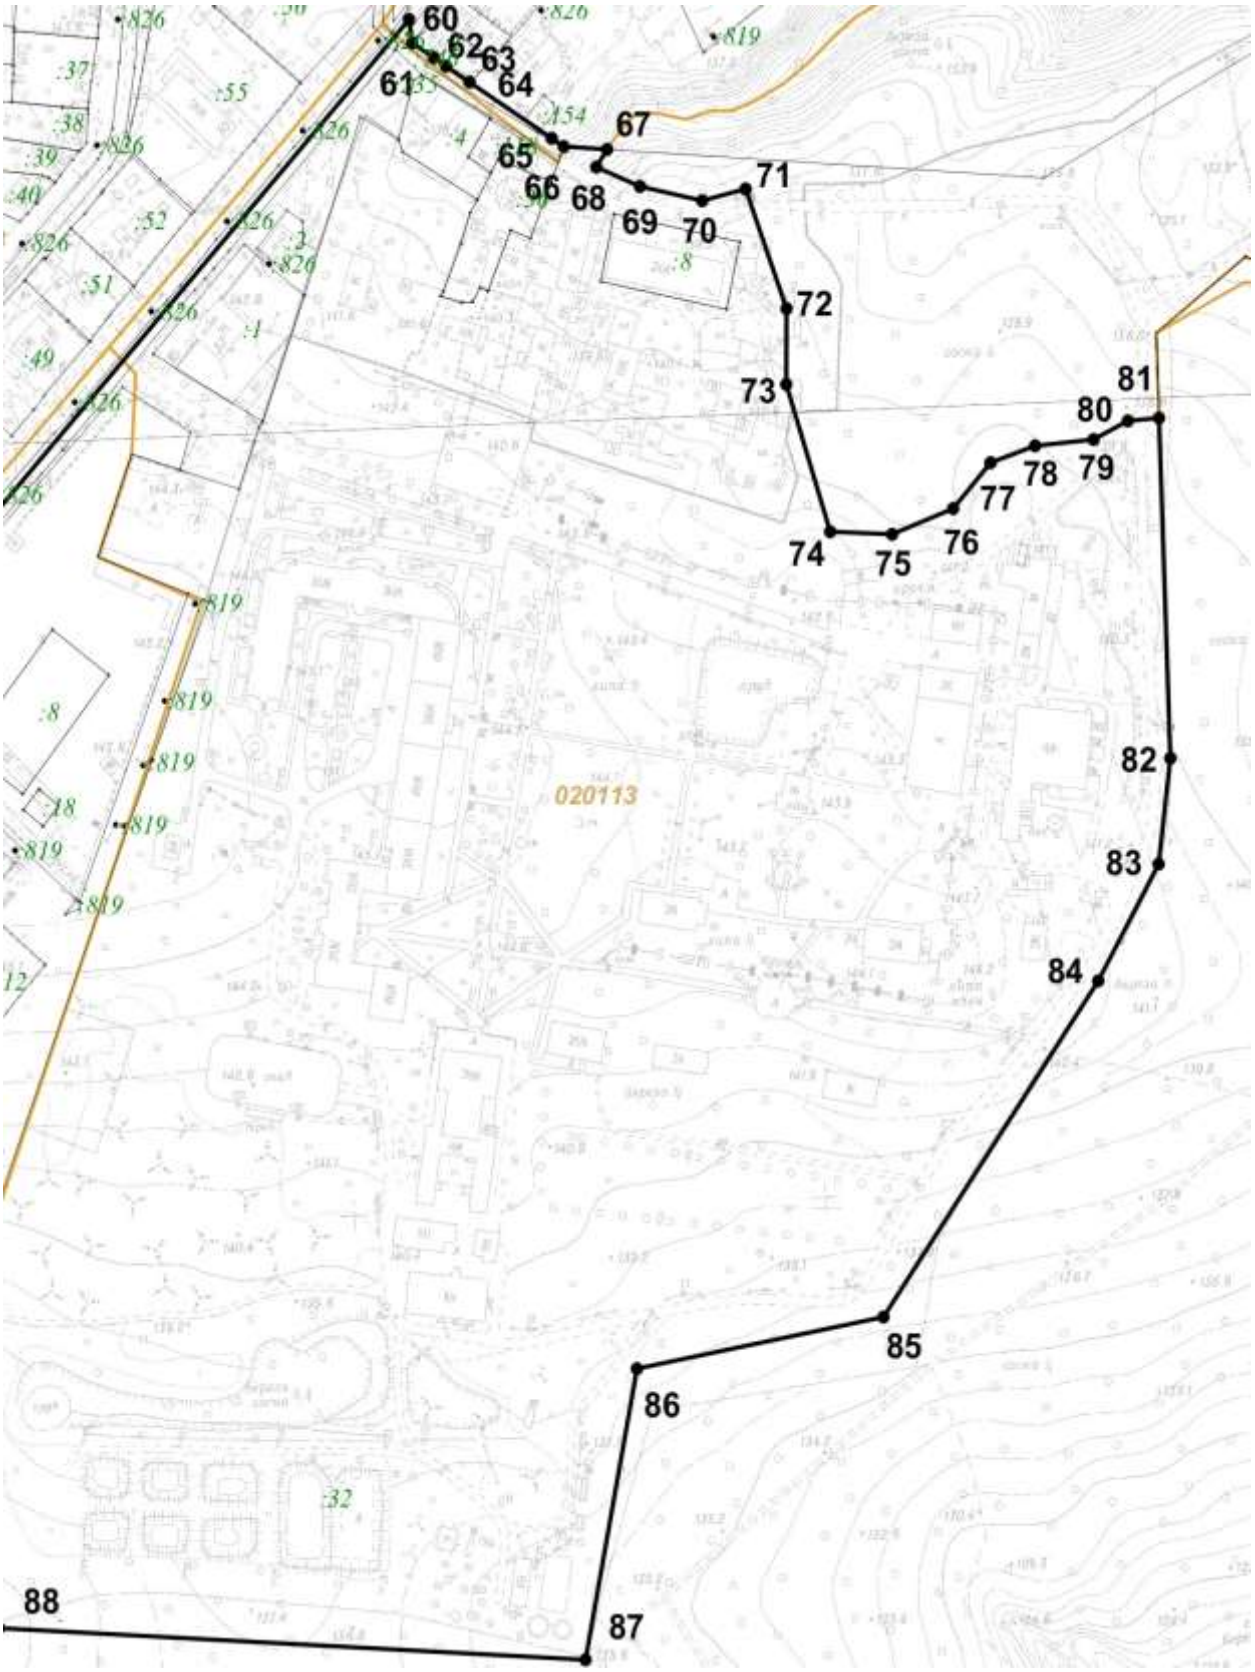


М 1:5000

Лист 7

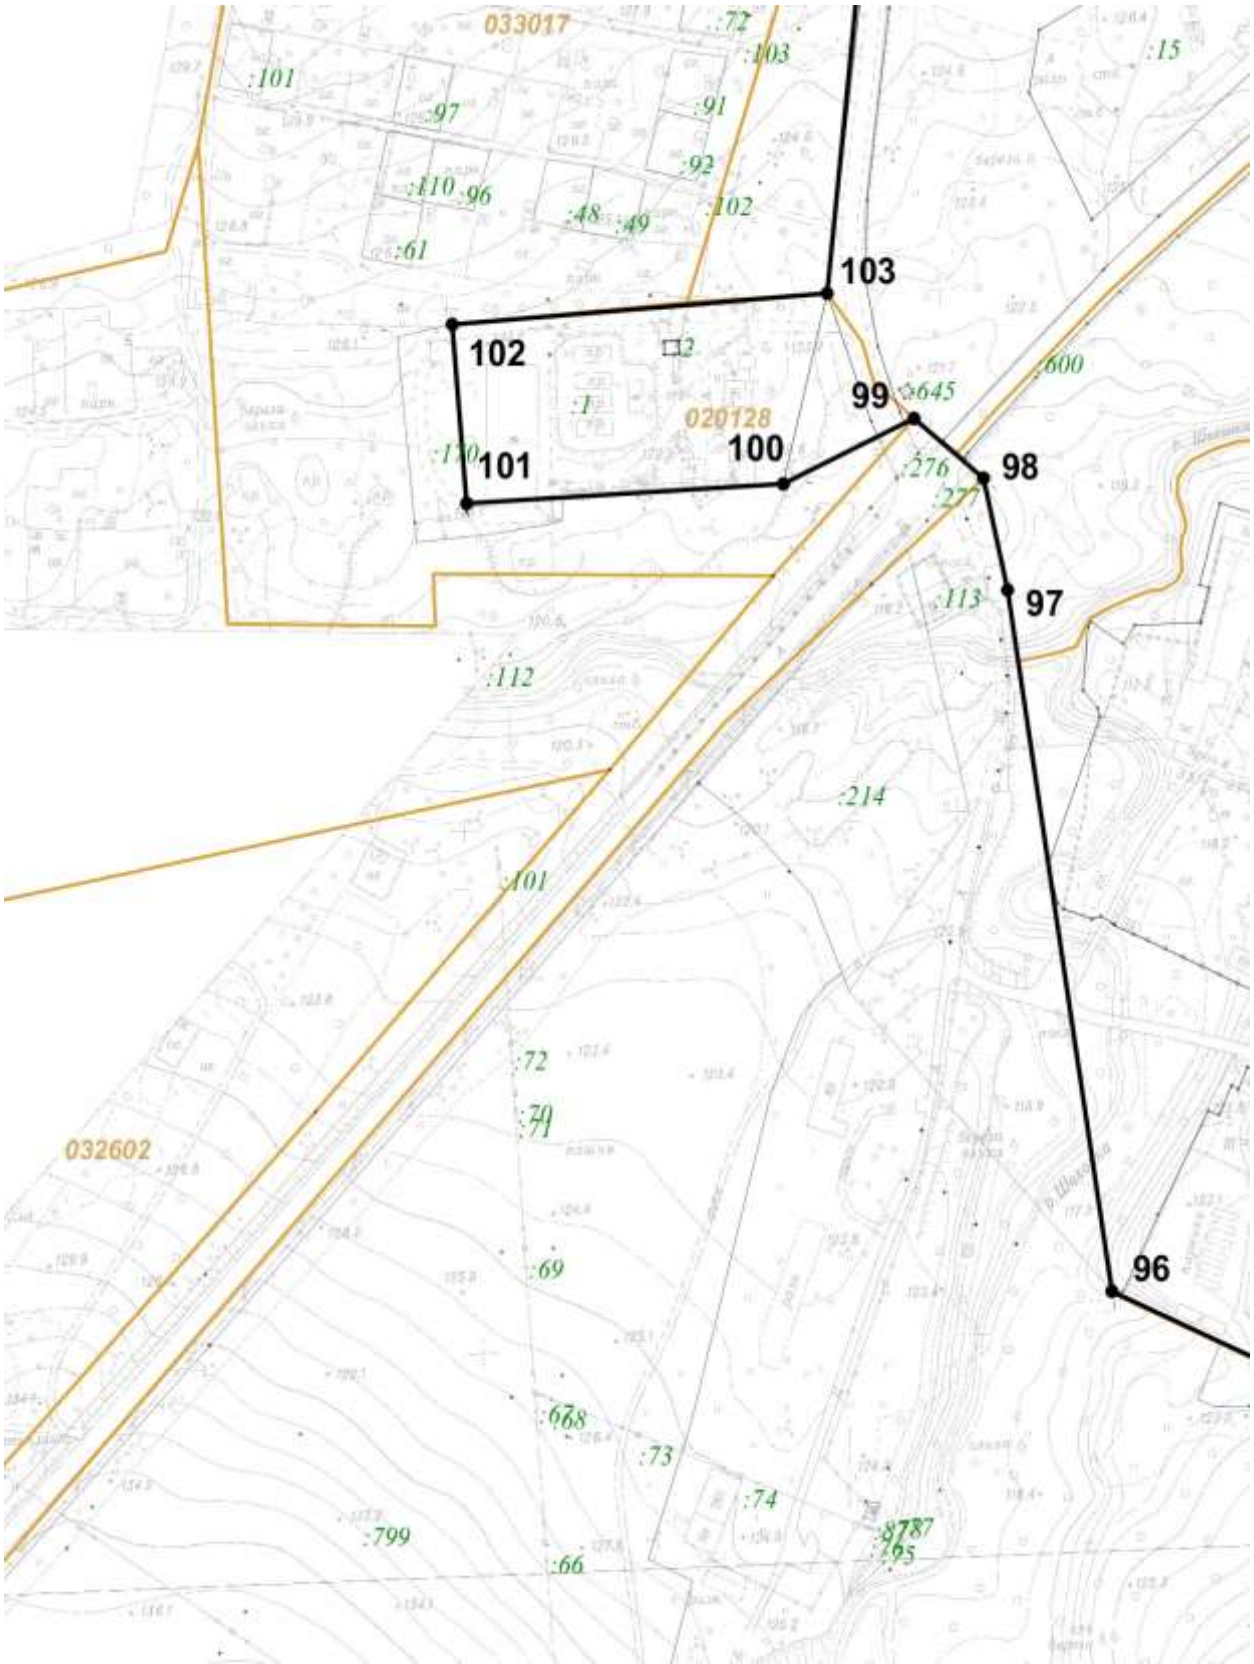


М 1:5000

Лист 8

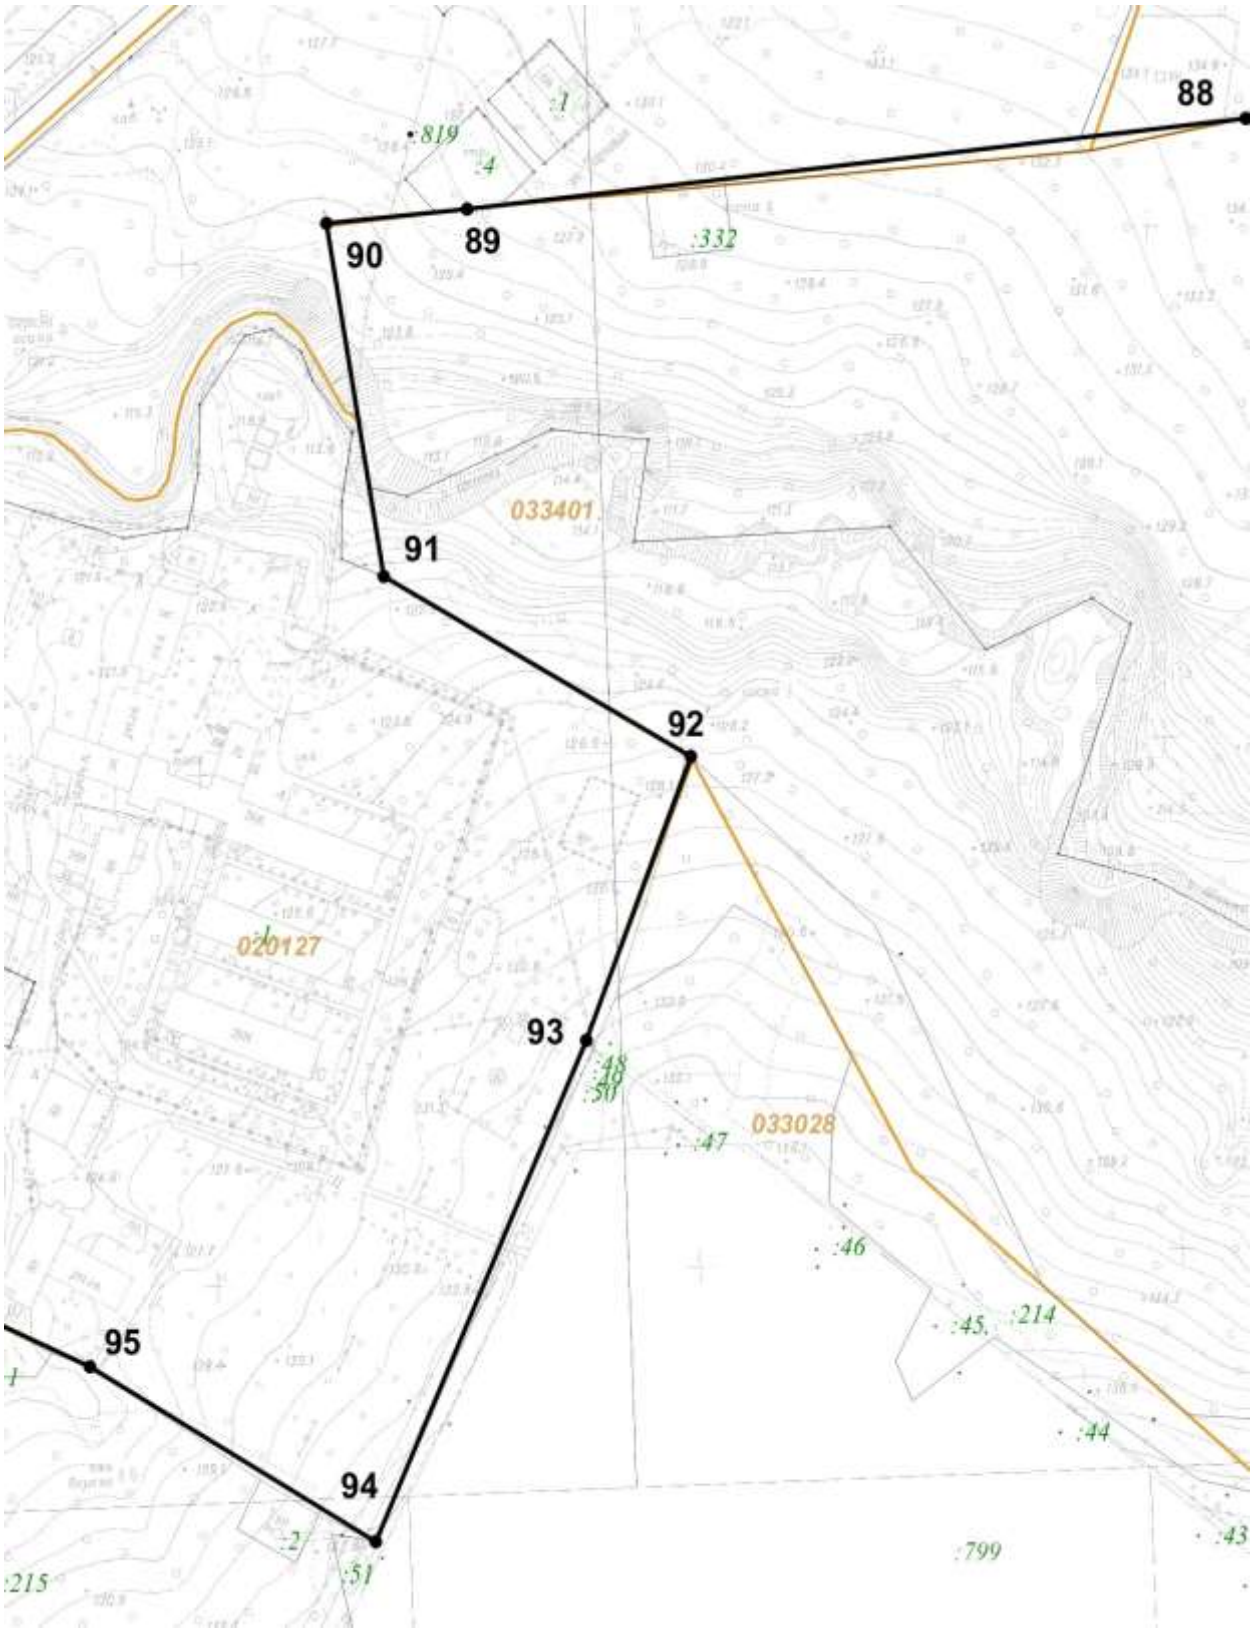

М 1:5000

Зона регулирования застройки и хозяйственной деятельности ЗР-28 (контур 2)

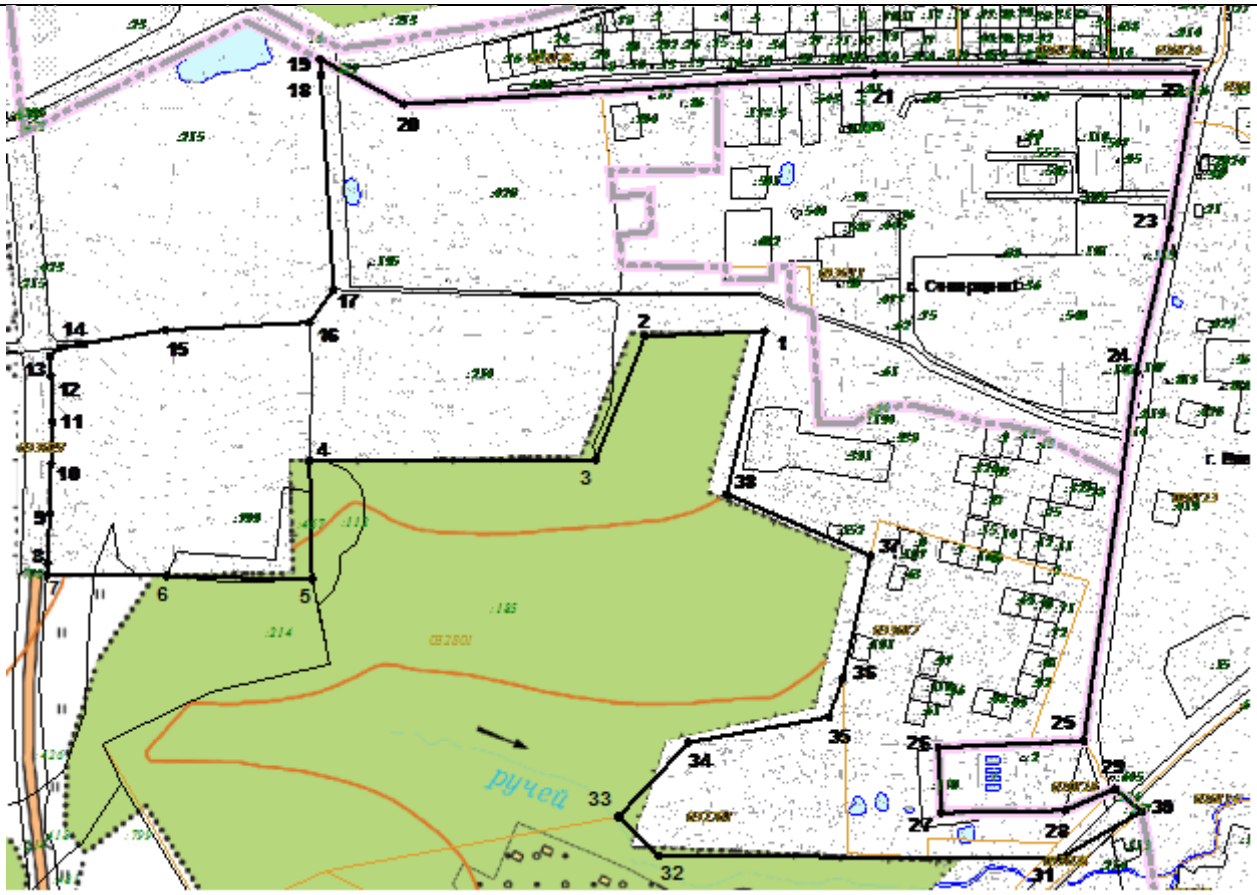

Масштаб 1:7700

Используемые условные знаки и обозначения:

1 — граница объекта с характерной точкой


:214 — номер земельного участка в кадастровом квартале; граница земельного участка

033401 — номер кадастрового квартала; граница кадастрового квартала

граница населенного пункта

территория объекта культурного наследия

Зона регулирования застройки и хозяйственной деятельности ЗР-29 (контур 1)

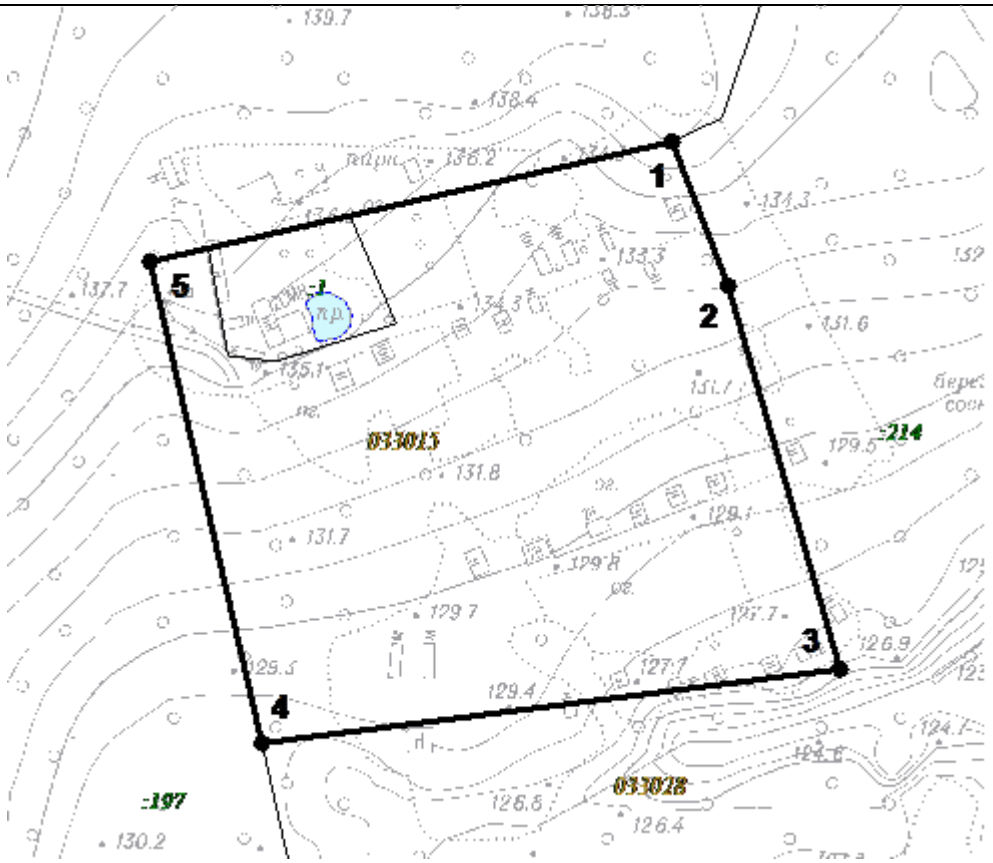


Масштаб 1:2000

Используемые условные знаки и обозначения:

1	граница объекта с характерной точкой
:214	номер земельного участка в кадастровом квартале
	граница земельного участка
033401	номер кадастрового квартала
	граница кадастрового квартала

Зона регулирования застройки и хозяйственной деятельности ЗР-29 (контур 2)

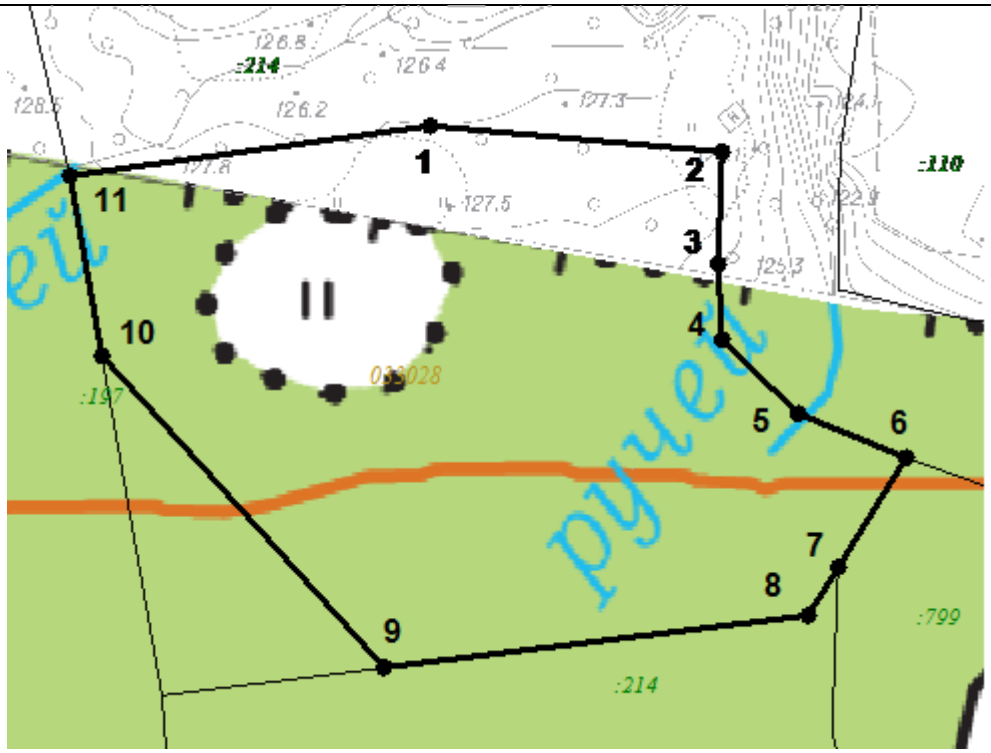

Масштаб 1:2000

Используемые условные знаки и обозначения:

1 — граница объекта с характерной точкой


:214 — номер земельного участка в кадастровом квартале

граница земельного участка

033401 — номер кадастрового квартала

граница кадастрового квартала

Зона охраняемого природного ландшафта ЗОЛ-2 (контур 1)

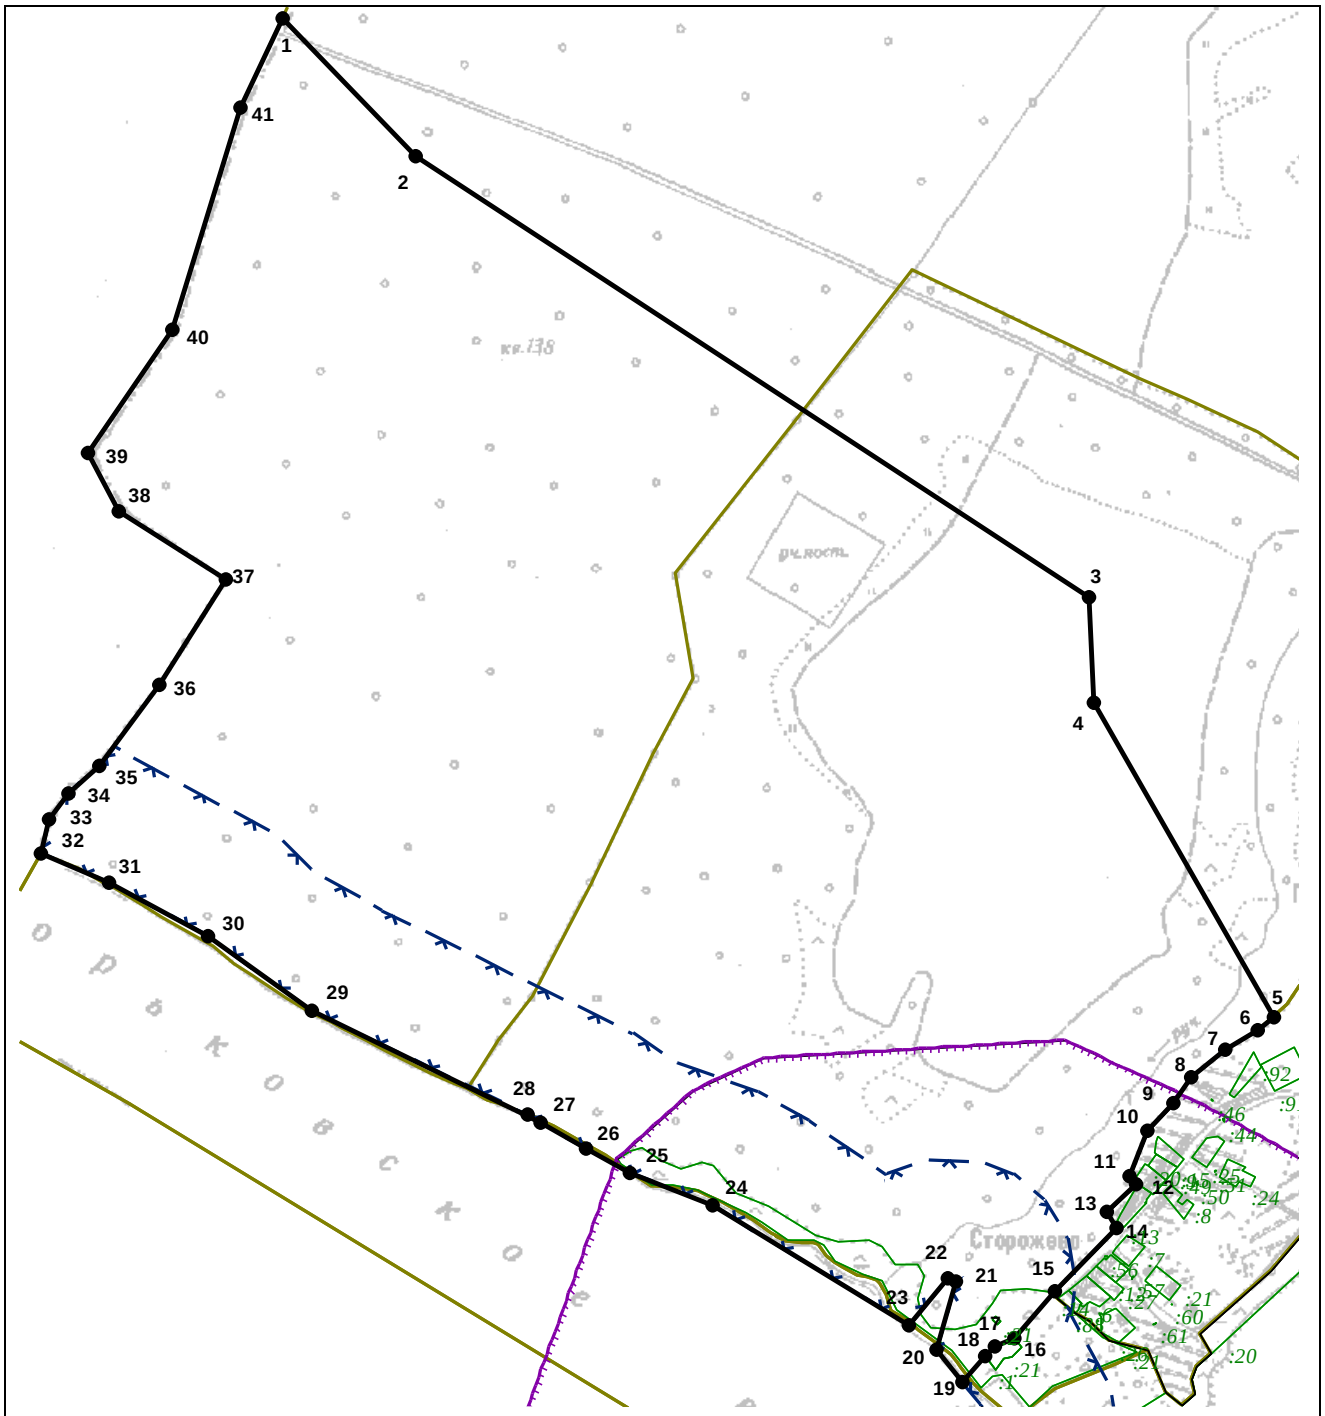


Масштаб 1:12800

Используемые условные знаки и обозначения:

- 1 — граница объекта с характерной точкой
- :214 — номер земельного участка в кадастровом квартале
- граница земельного участка
- 033401 — номер кадастрового квартала
- граница кадастрового квартала
- территория объекта культурного наследия
- водоохранная зона

Зона охраняемого природного ландшафта ЗОЛ-4 (контур 1)

Лист 1

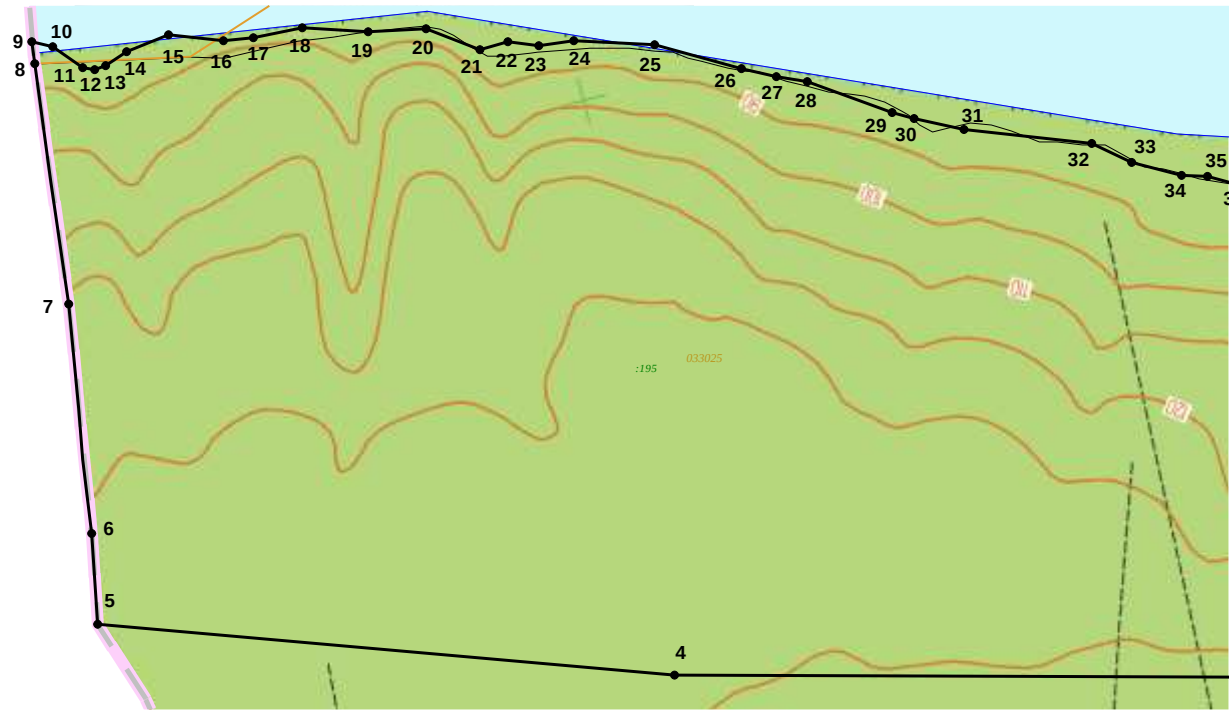


Масштаб 1:10000

Используемые условные знаки и обозначения:

1	граница объекта с характерной точкой
214	номер земельного участка в кадастровом квартале
	граница земельного участка
033401	номер кадастрового квартала
	граница кадастрового квартала
	граница населенного пункта
	граница муниципального образования


Лист 2

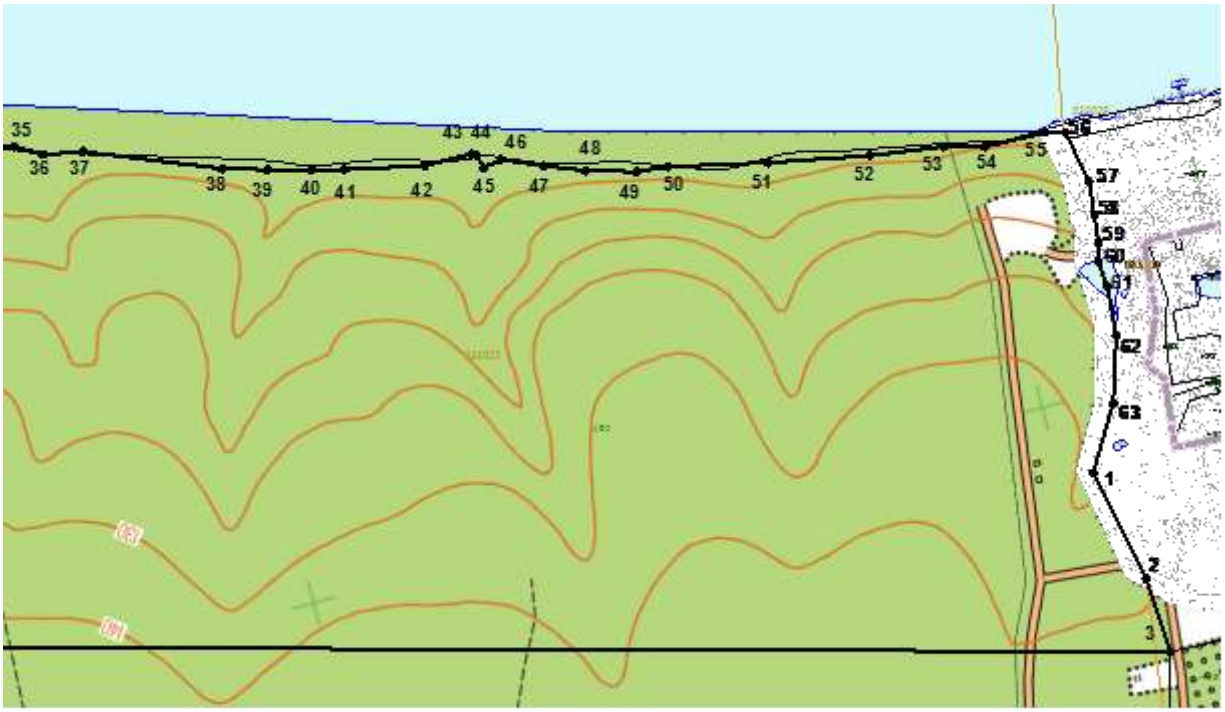

Масштаб 1:10000

Зона охраняемого природного ландшафта ЗОЛ-4 (контур 2)

Схема расположения листов

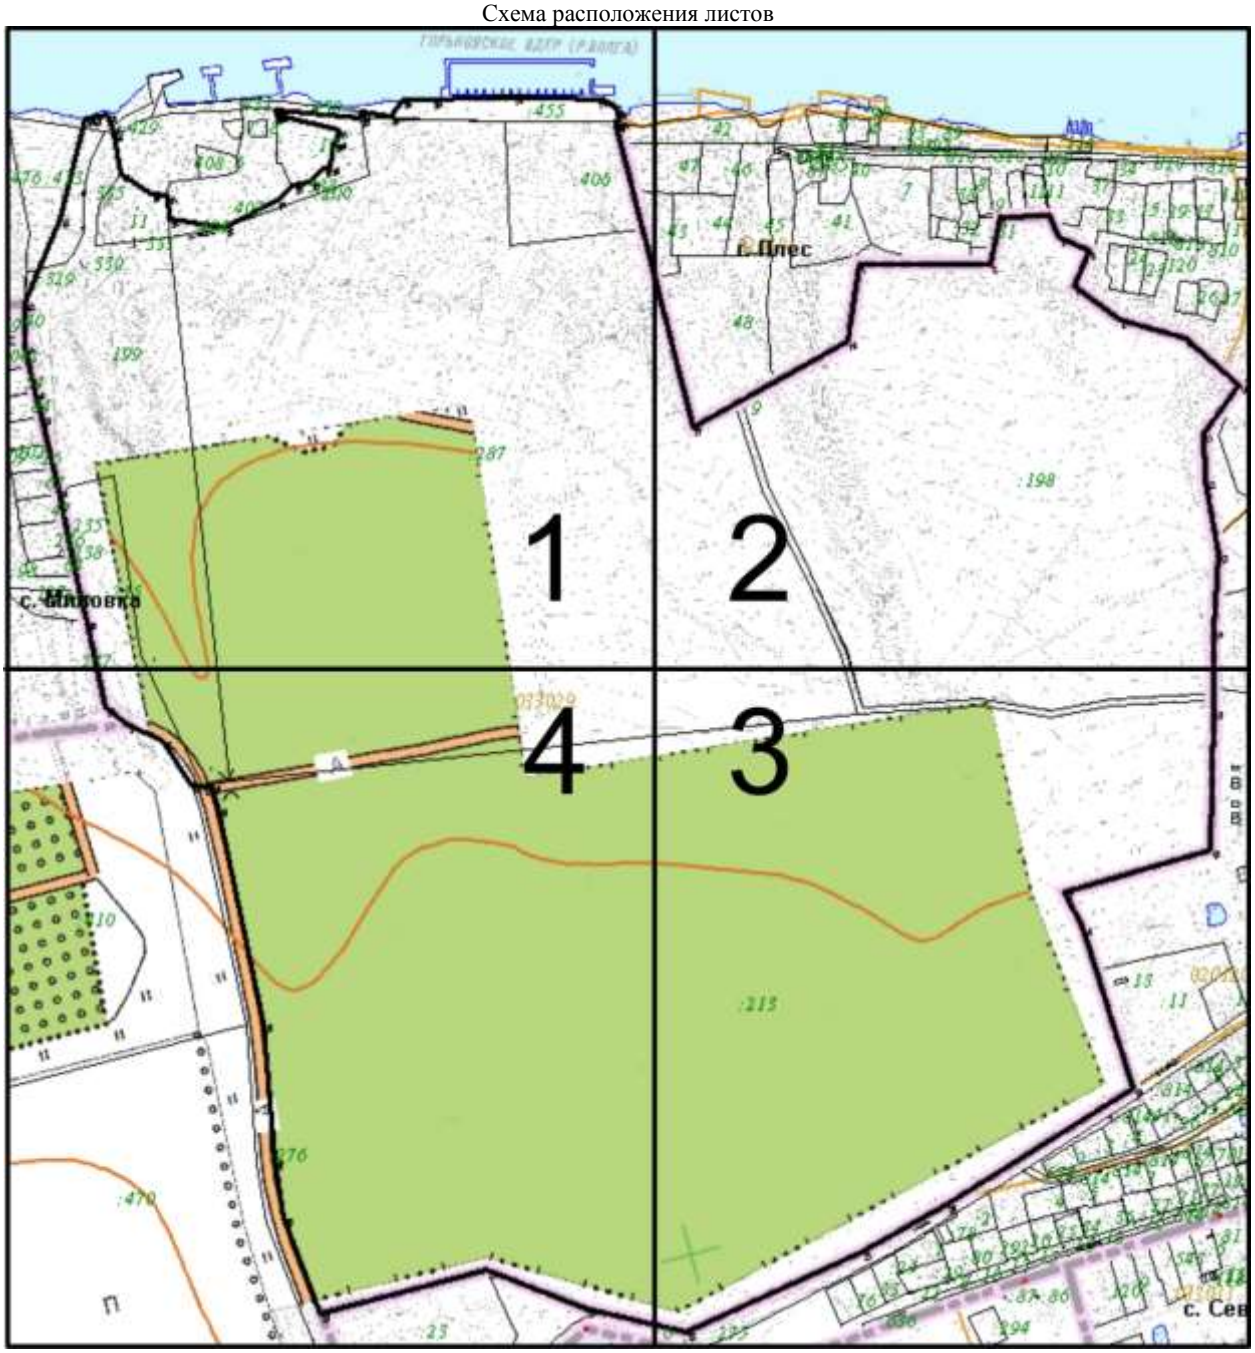


Масштаб 1:2000

Используемые условные знаки и обозначения:


- 1 — граница объекта с характерной точкой
- :214 — номер земельного участка в кадастровом квартале
- граница земельного участка
- 033401 — номер кадастрового квартала
- граница кадастрового квартала
- граница населенного пункта
- территория объекта культурного наследия

Лист 1

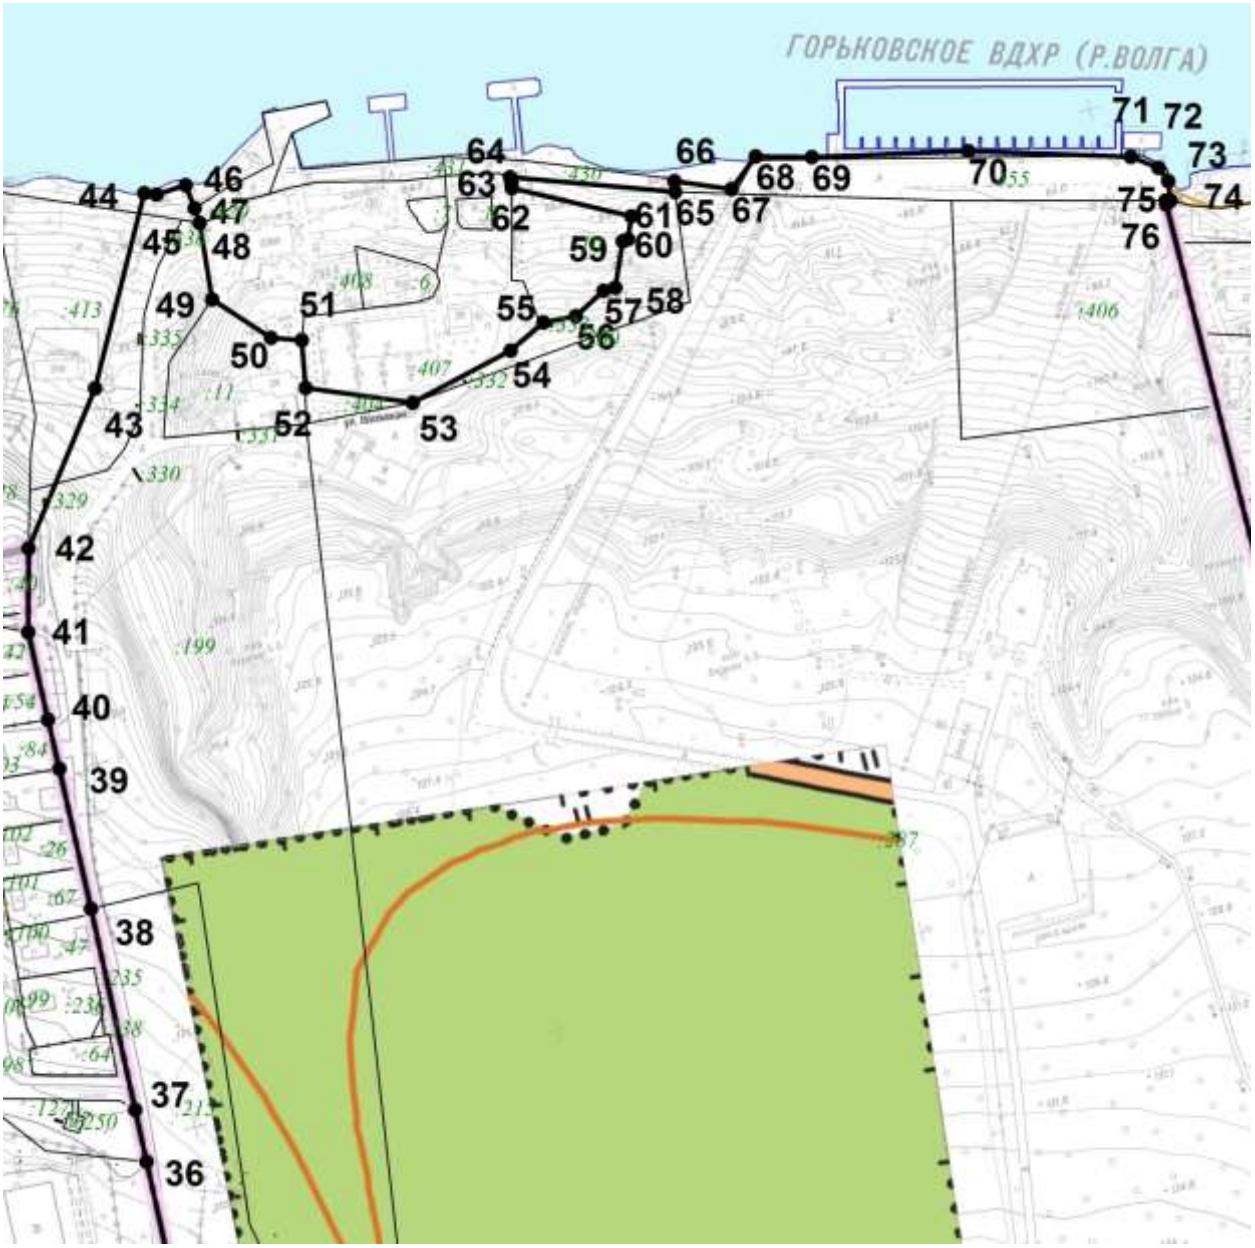

Масштаб 1:3400

Лист 2

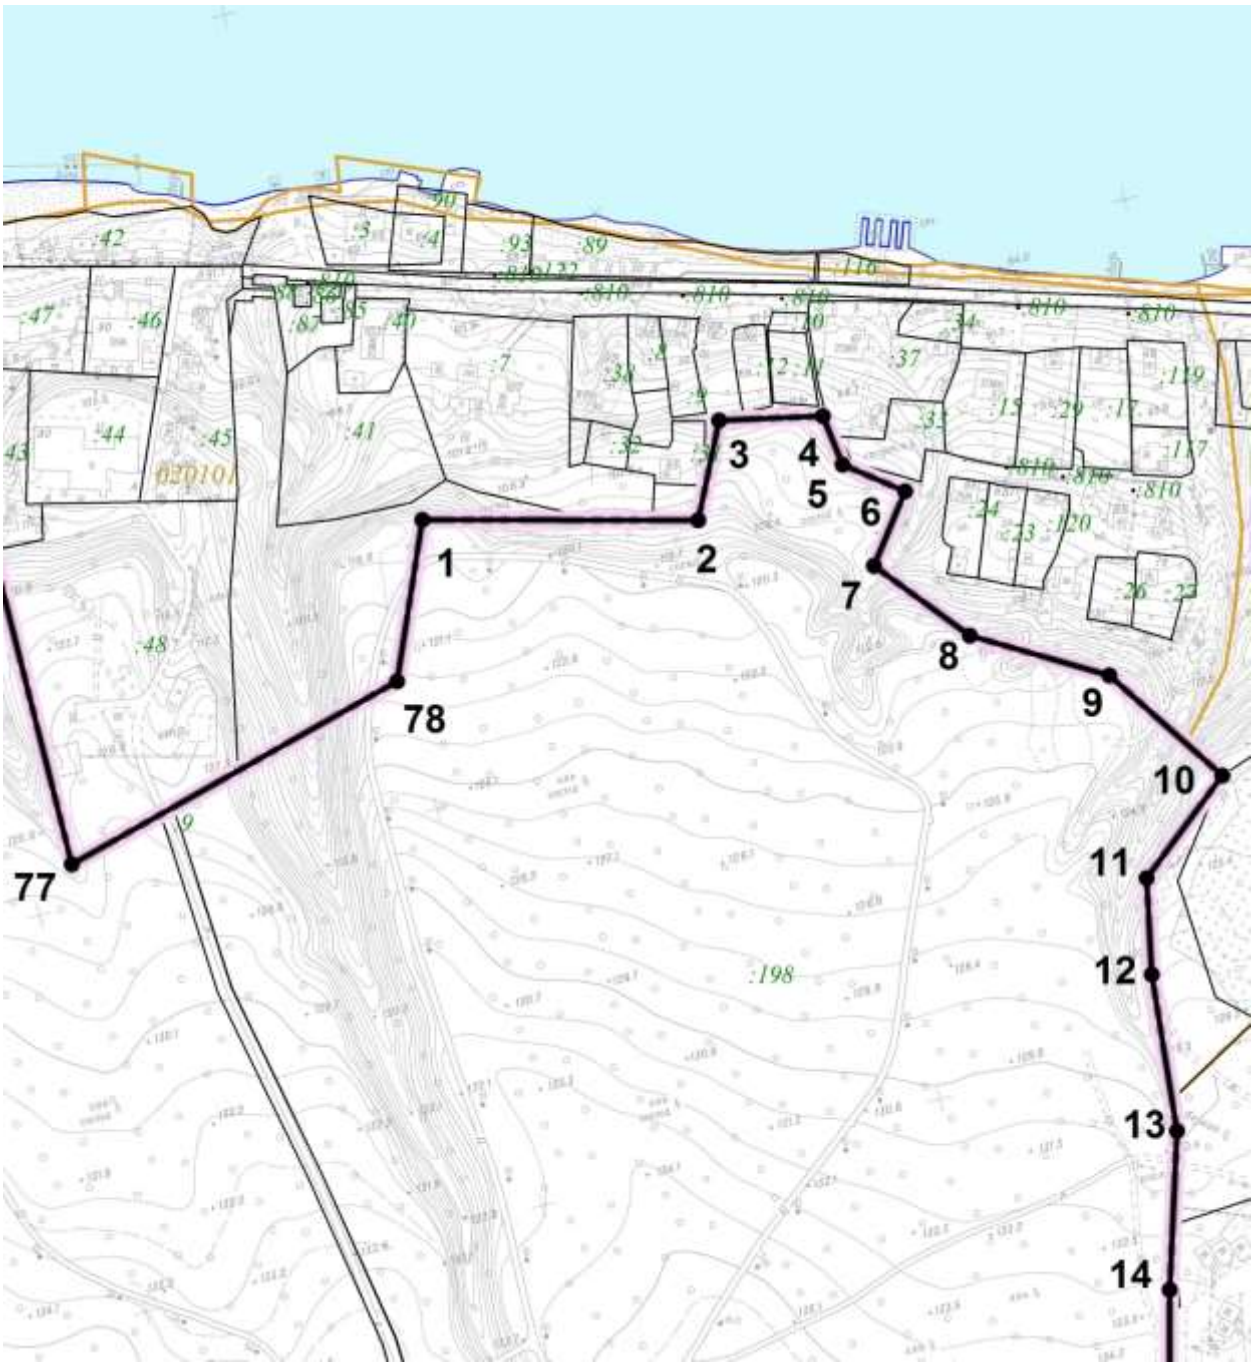

Масштаб 1:3400

Лист 3




Масштаб 1:3400

Лист 4



Масштаб 1:3400

Зона охраняемого природного ландшафта ЗОЛ-5 (контур 1)

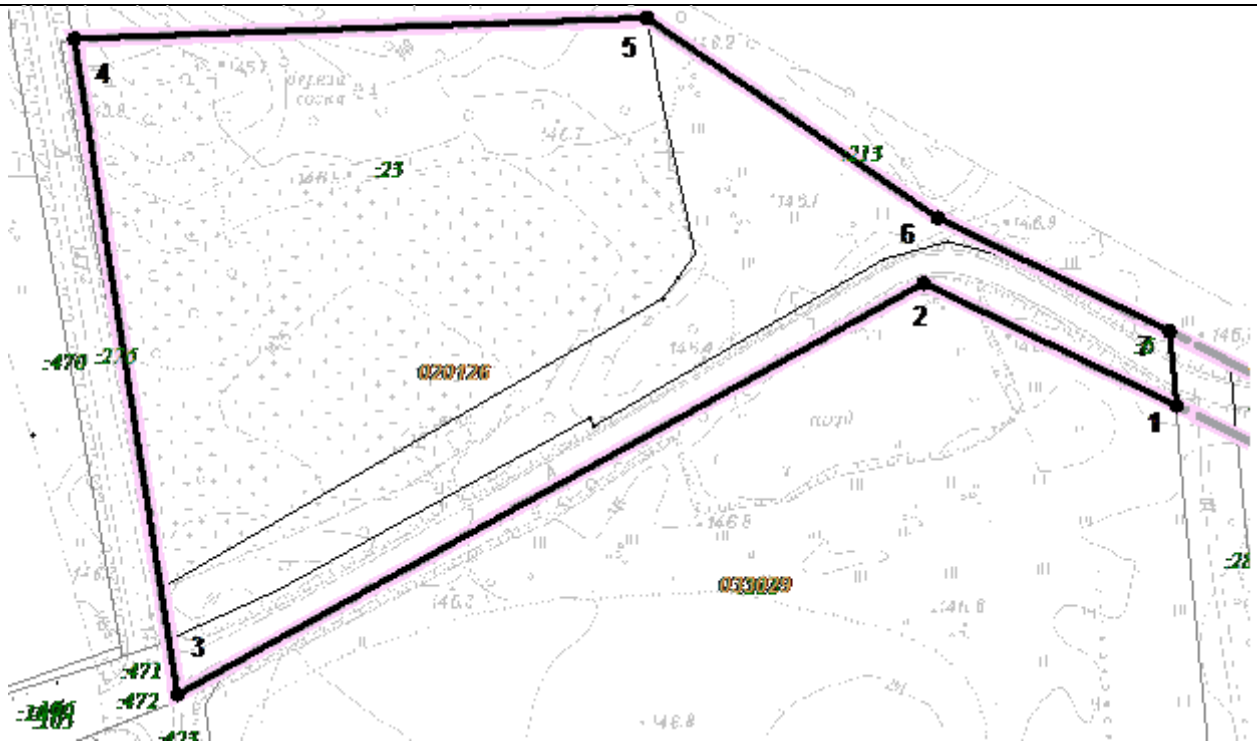


Масштаб 1:2320

Используемые условные знаки и обозначения:

- граница объекта с характерной точкой
- номер земельного участка в кадастровом квартале
- граница земельного участка
- номер кадастрового квартала
- граница кадастрового квартала
- граница населенного пункта

Зона охраняемого природного ландшафта ЗОЛ-5 (контур 2)

Схема расположения листов

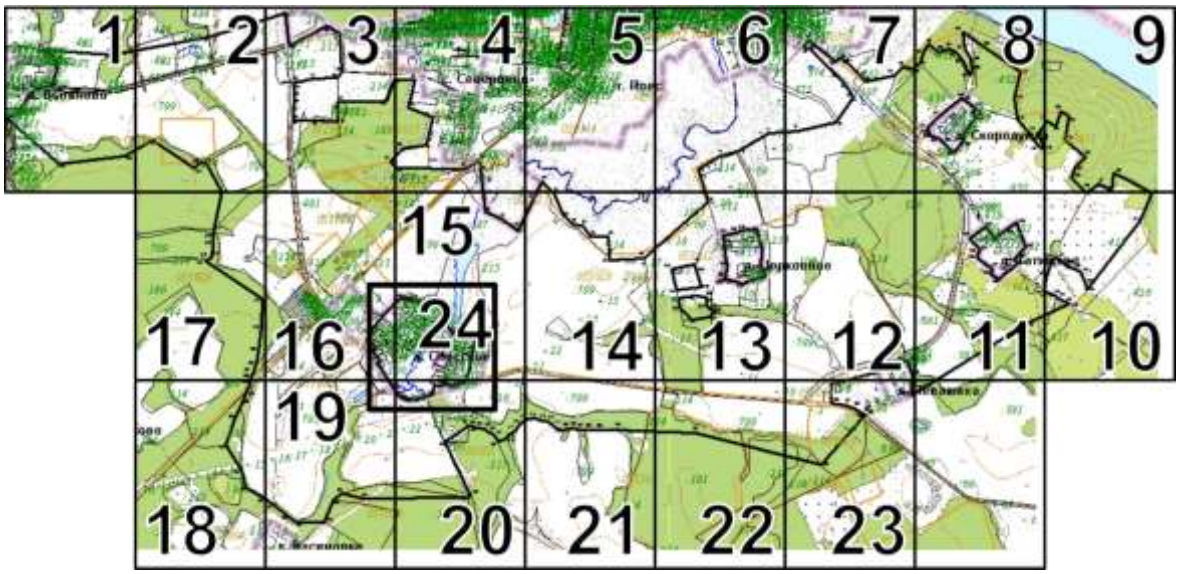

Используемые условные знаки и обозначения:

граница объекта с характерной точкой

номер земельного участка в кадастровом квартале

граница земельного участка

номер кадастрового квартала


граница кадастрового квартала

граница населенного пункта

граница муниципального образования


территория объекта культурного наследия

Лист 1

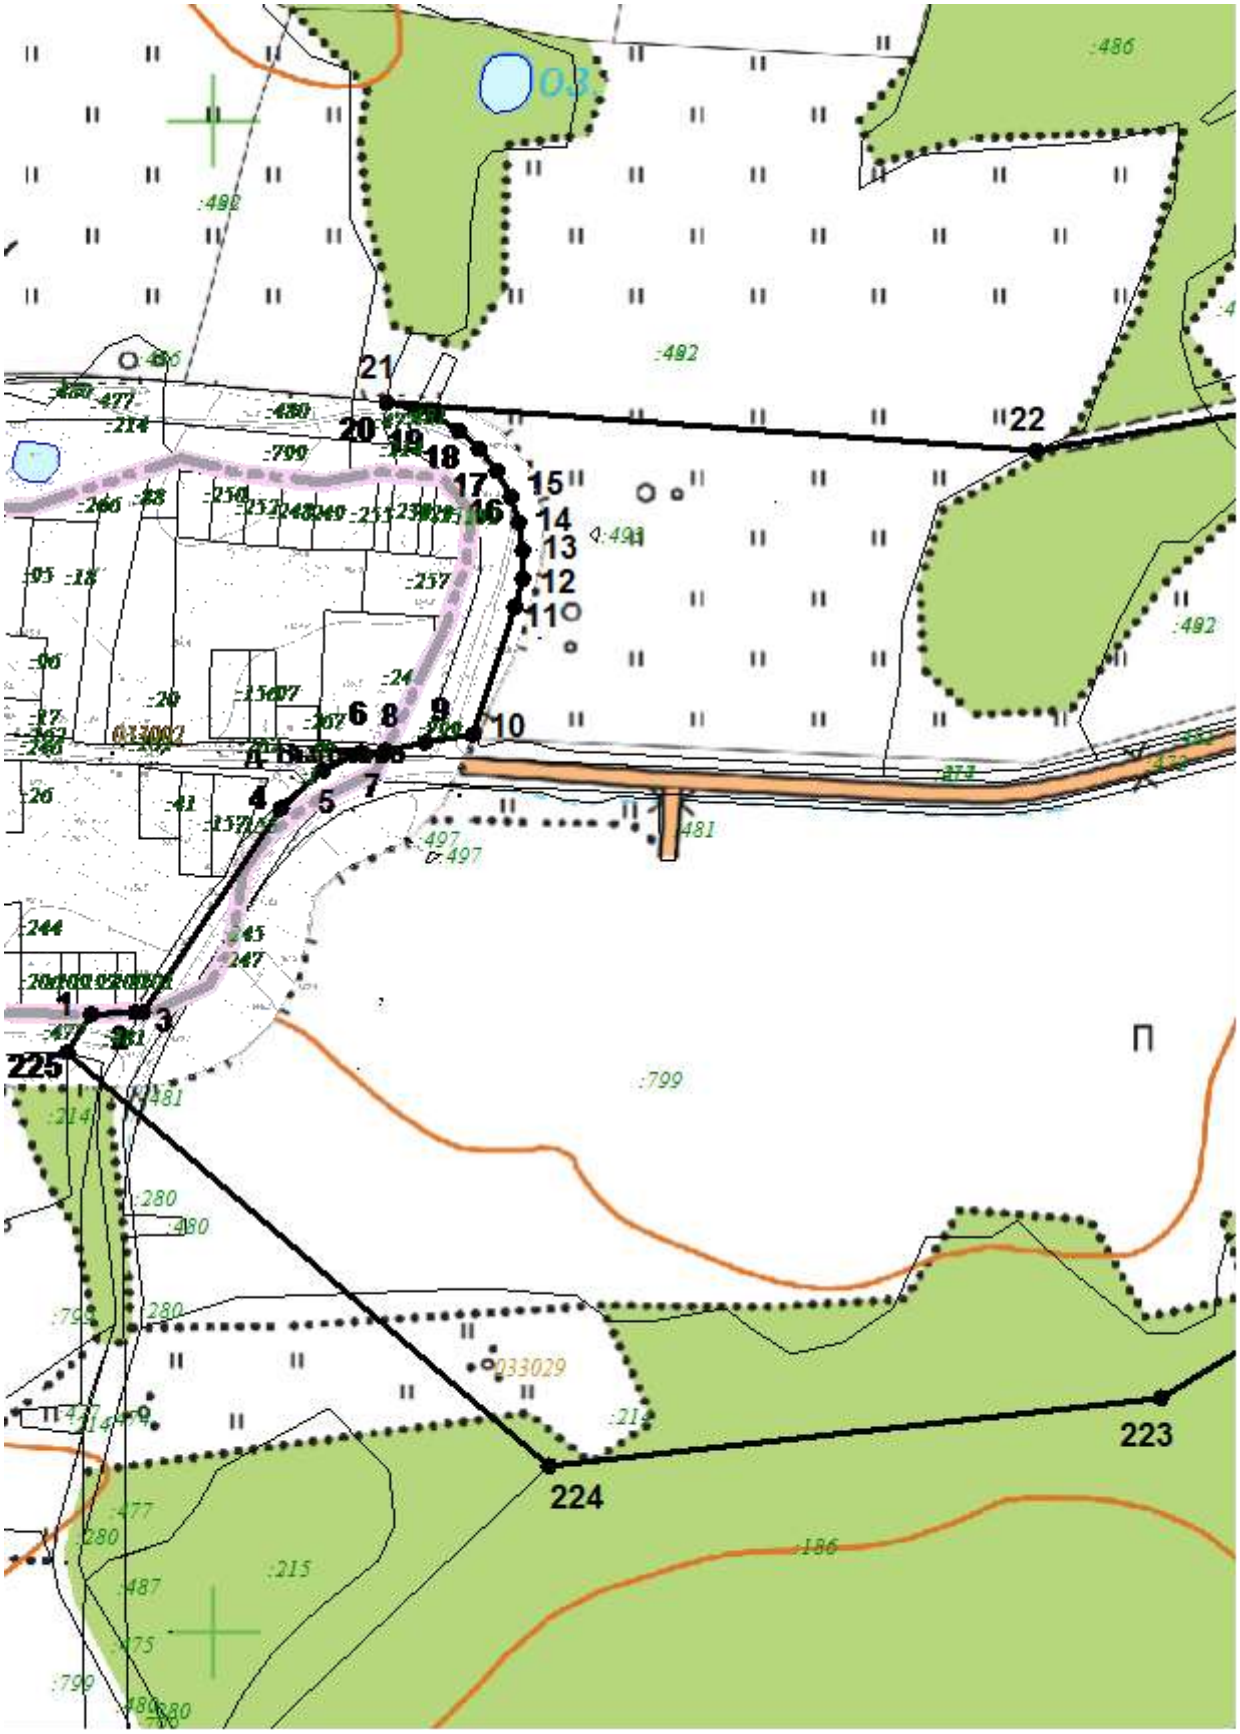


М 1:5000

Лист 2

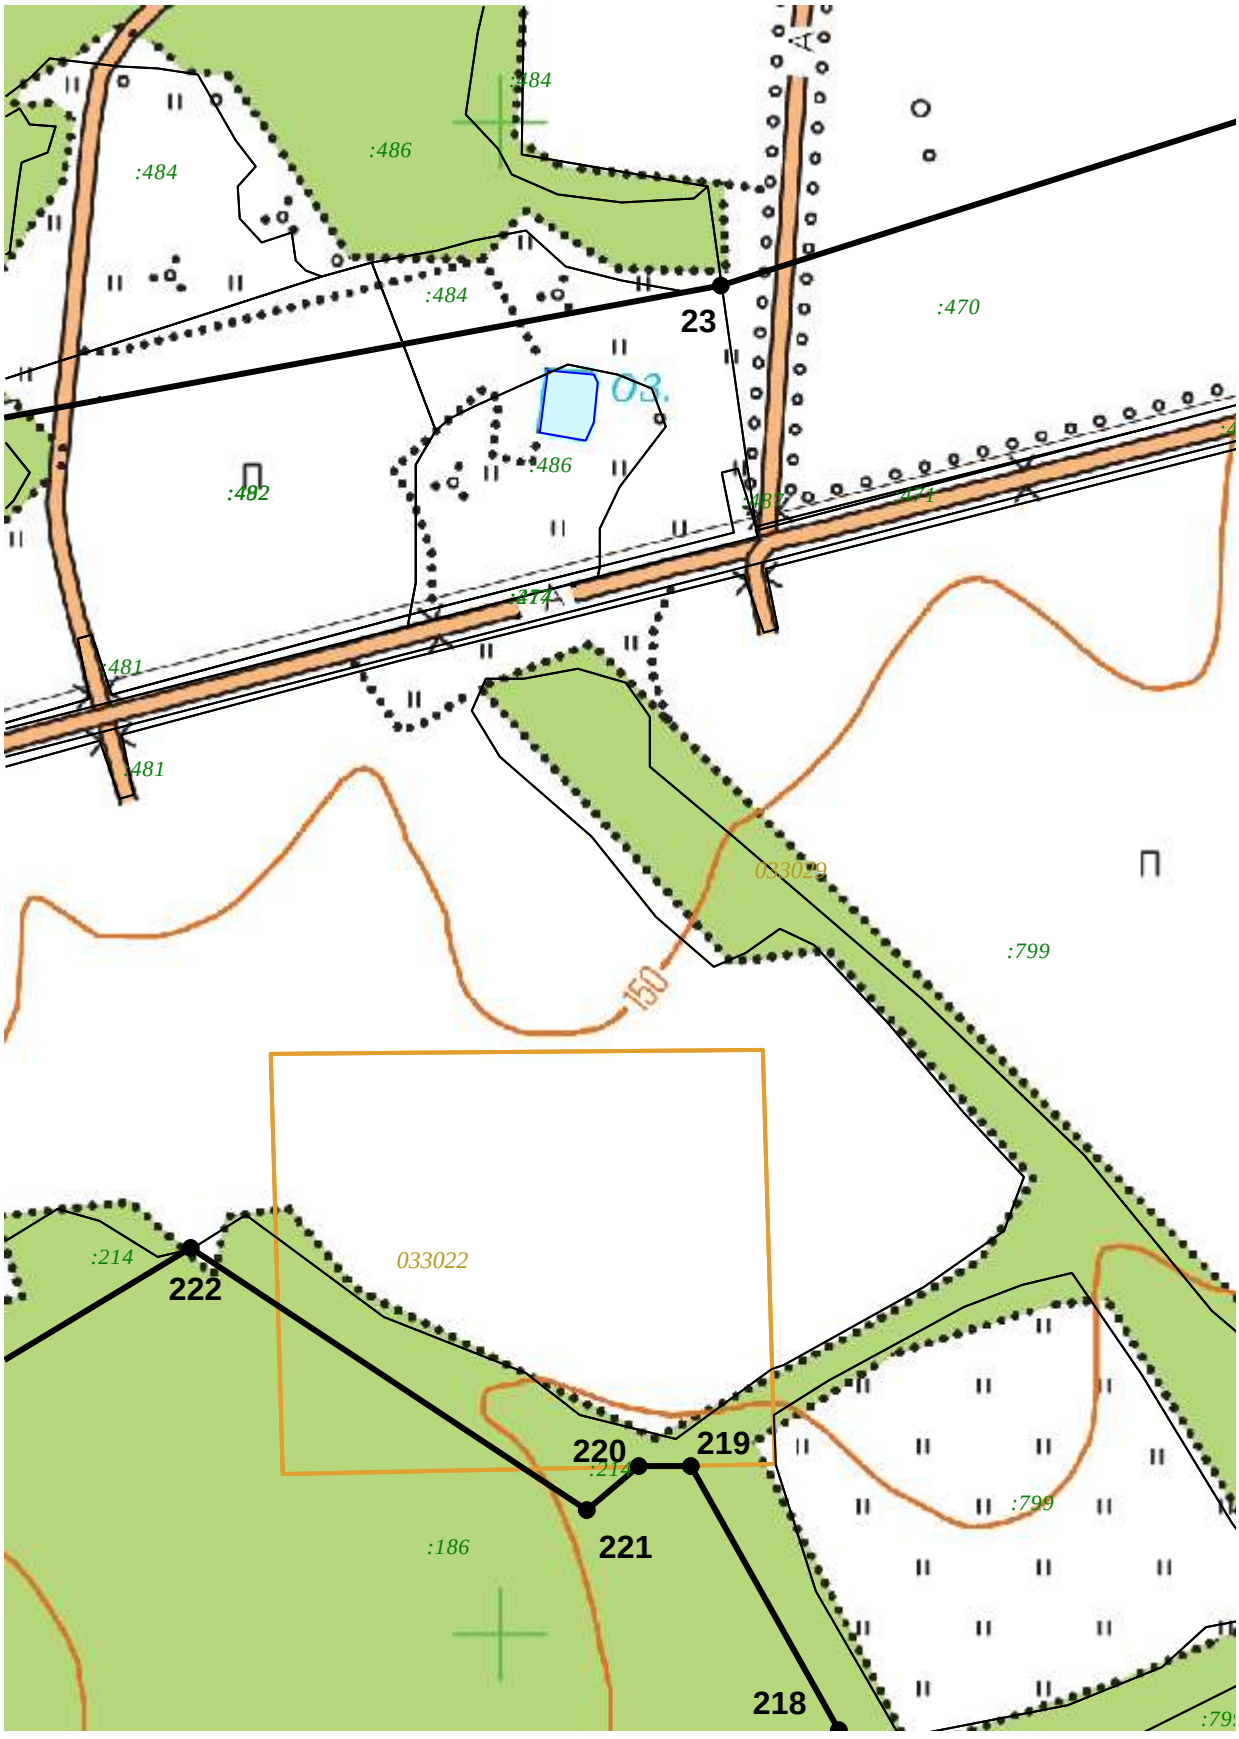


М 1:5000

Лист 3

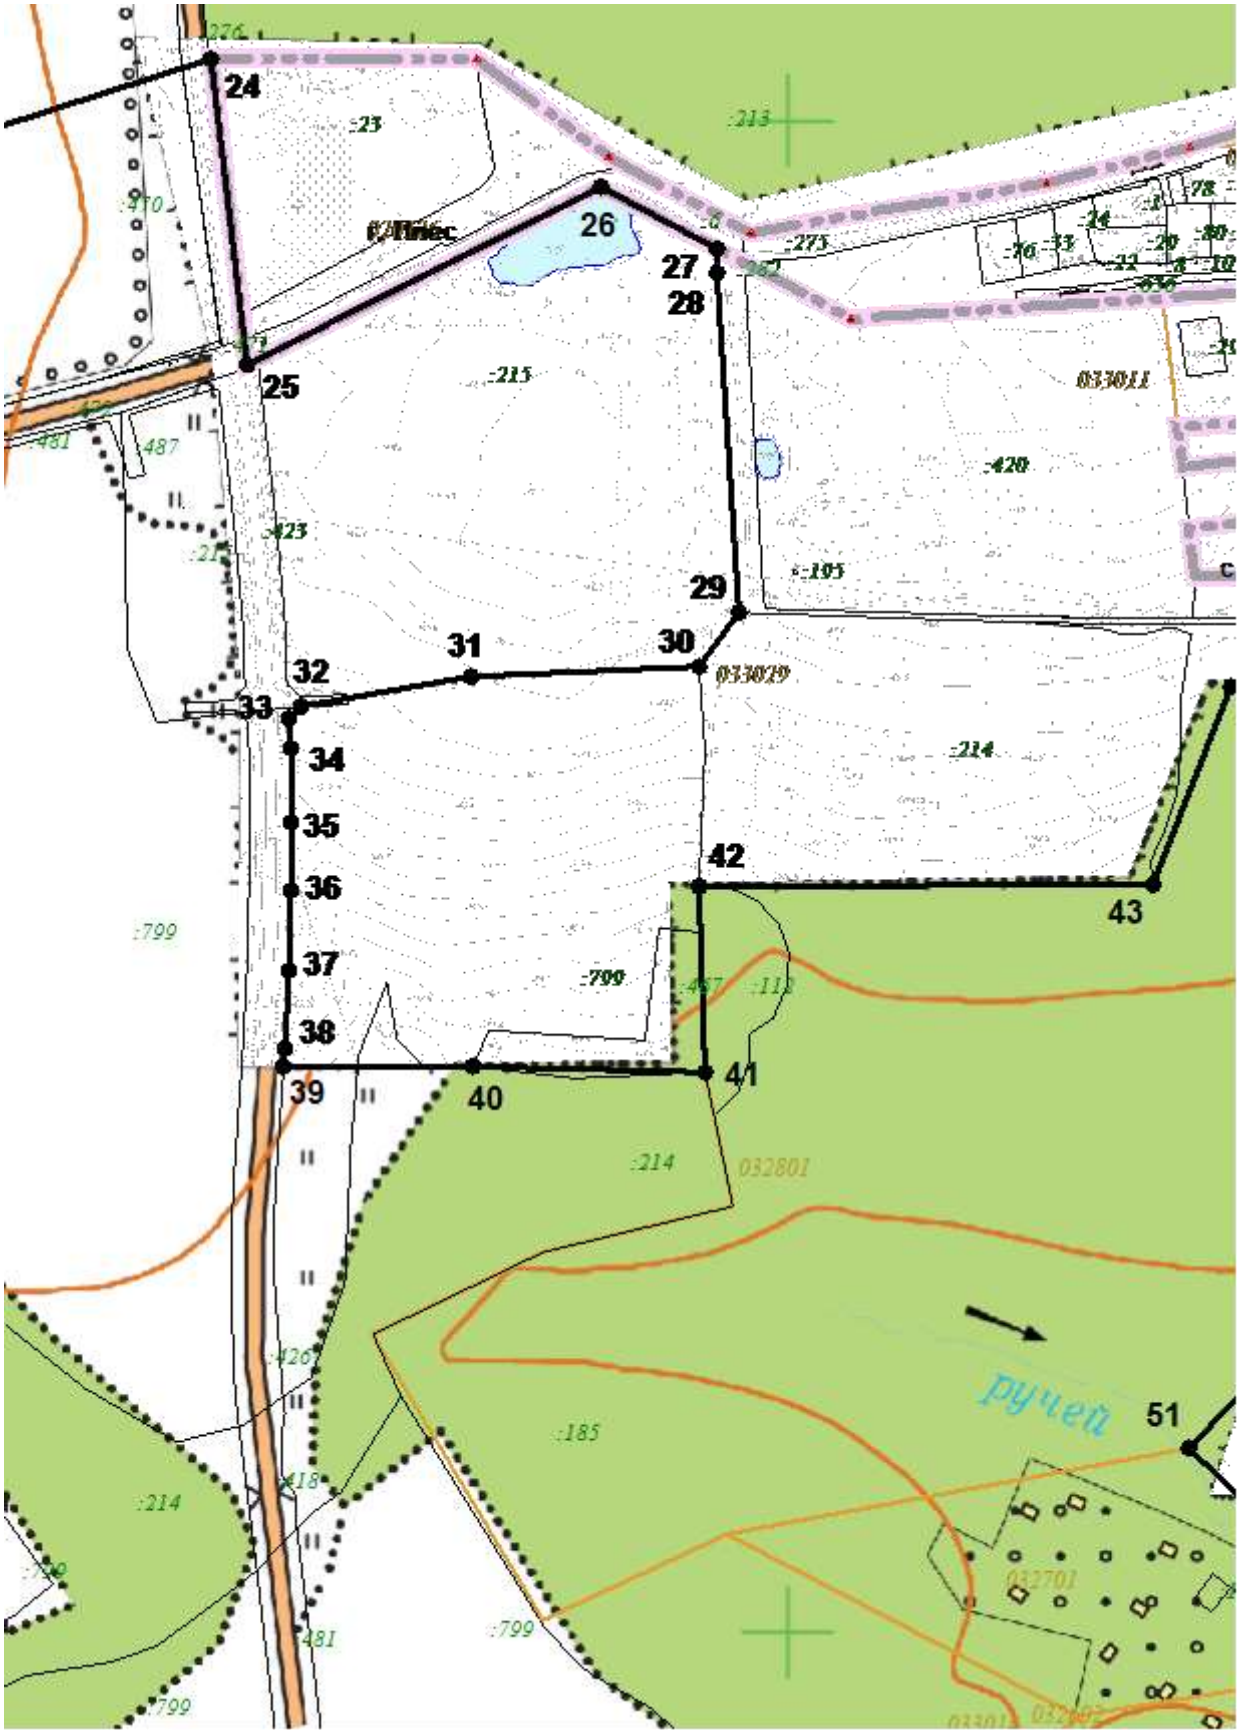


М 1:5000

Лист 4

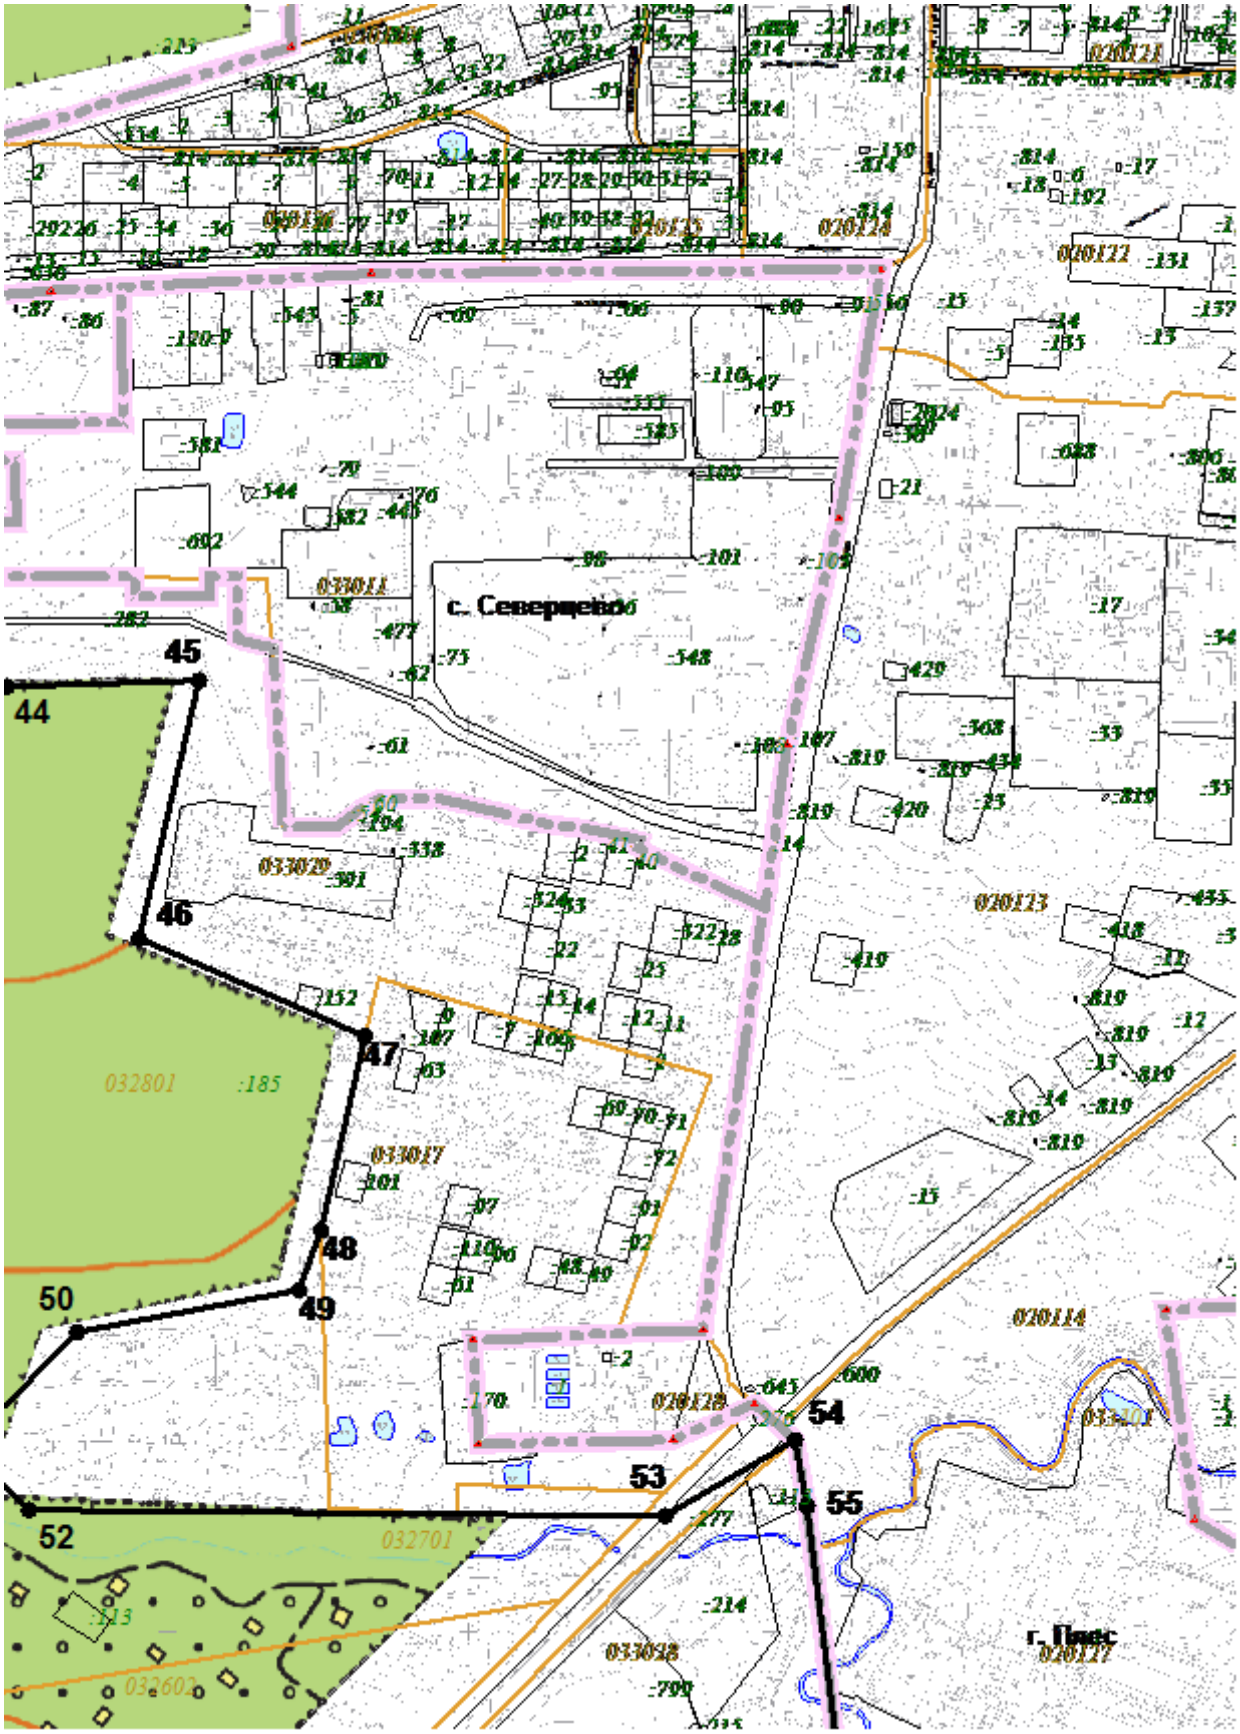


М 1:5000

Лист 5

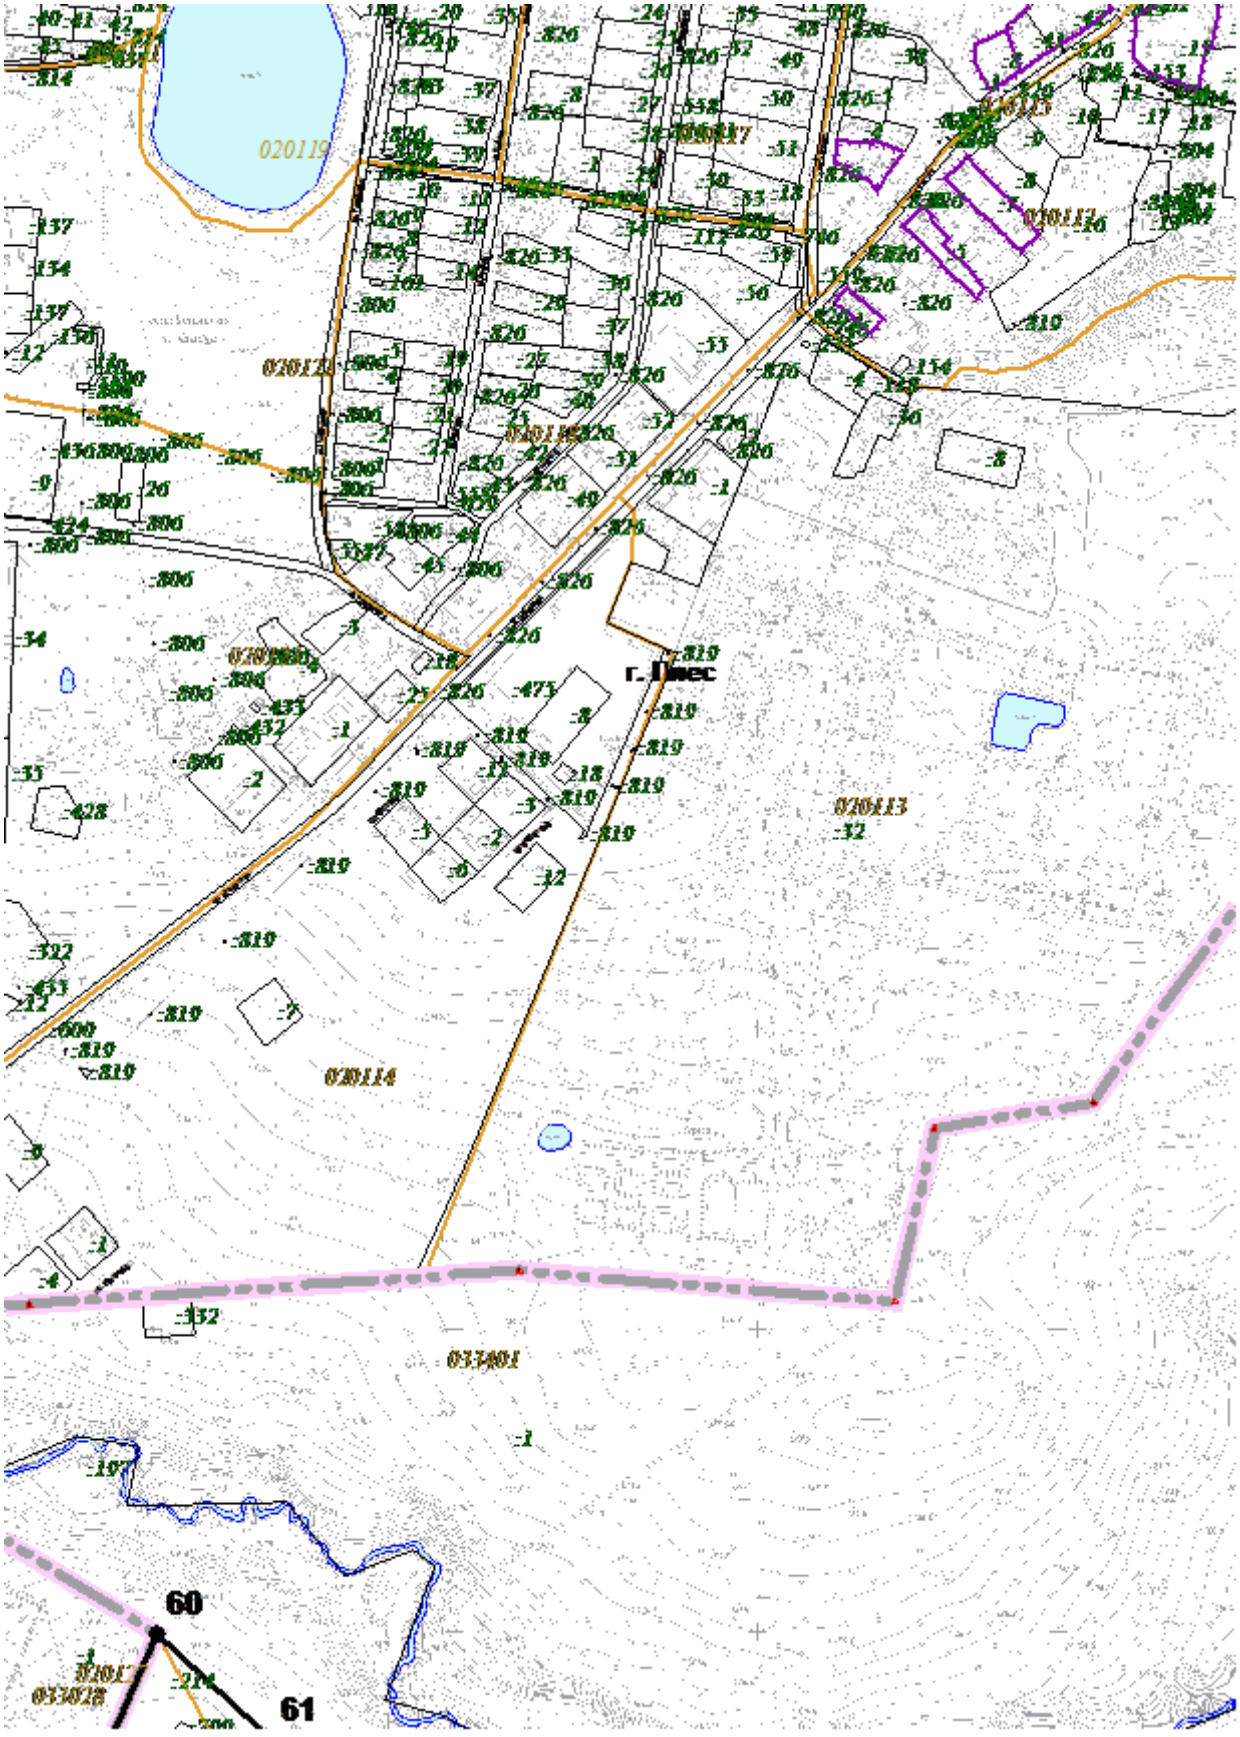


М 1:5000

Лист 6

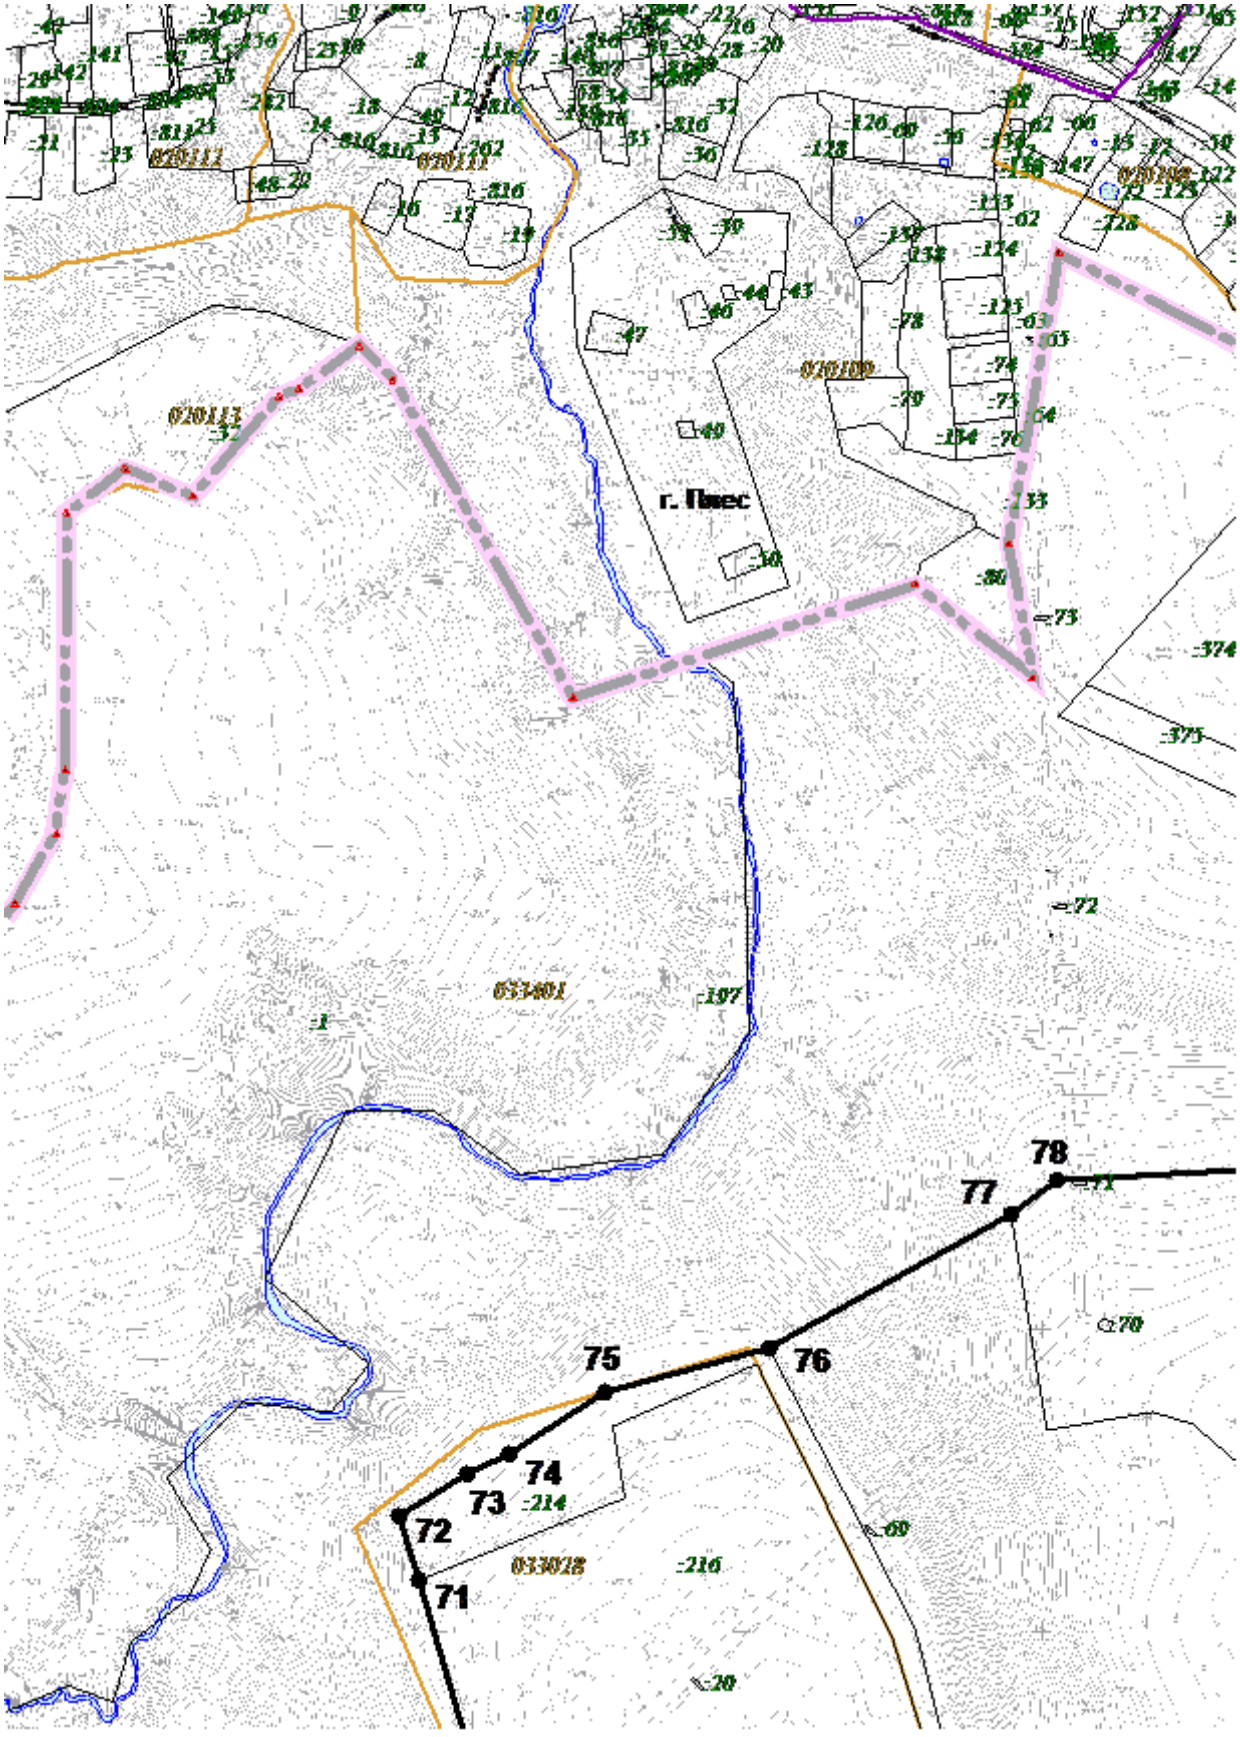


М 1:5000

Лист 7

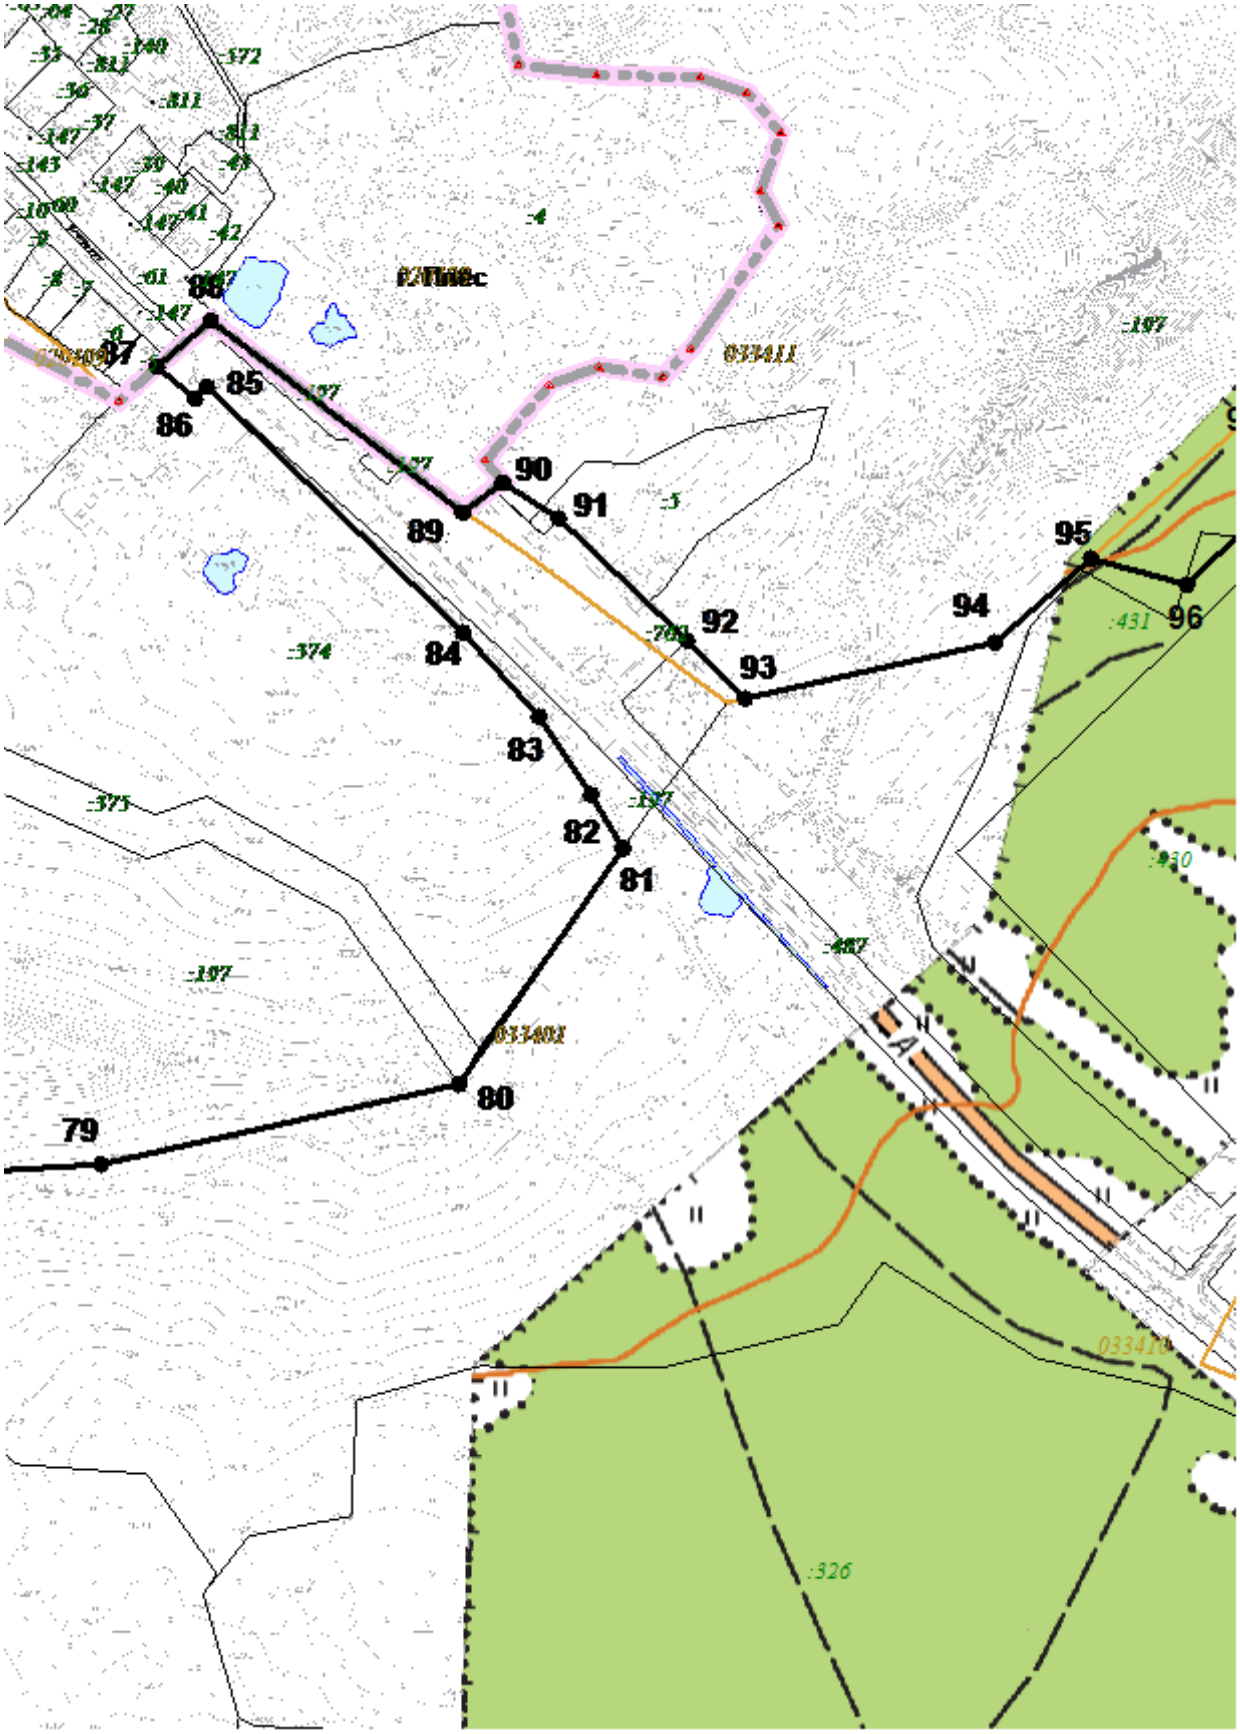


М 1:5000

Лист 8

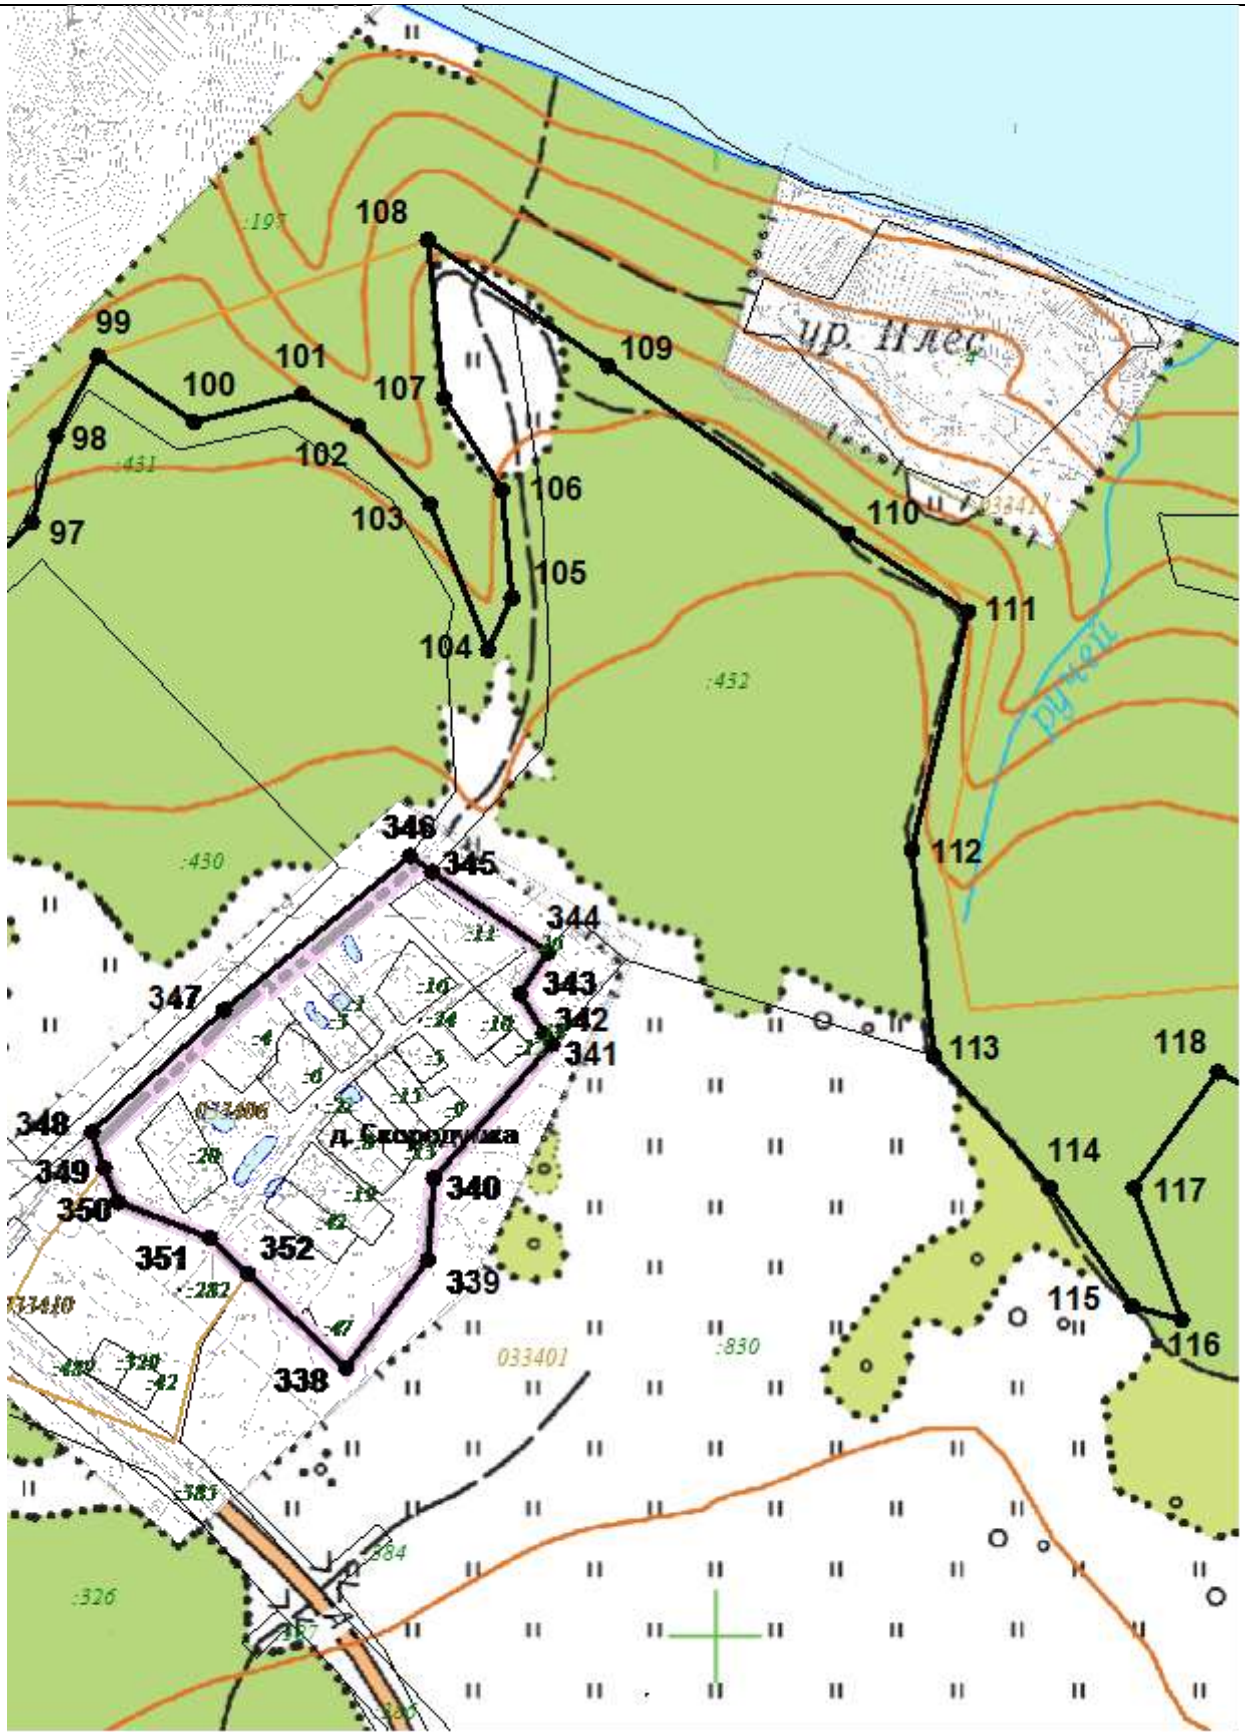
99
100
101
98
97
102
103
107
108
109
106
105
104
110
111
112
113
114
115
116
117
118
348
345
344
343
342
341
347
348
349
350
351
352
340
339
338
д. Скородумка
ур. Плес
033401
:197
:431
:452
:430
:830
:326
:384
:282


М 1:5000

Лист 9

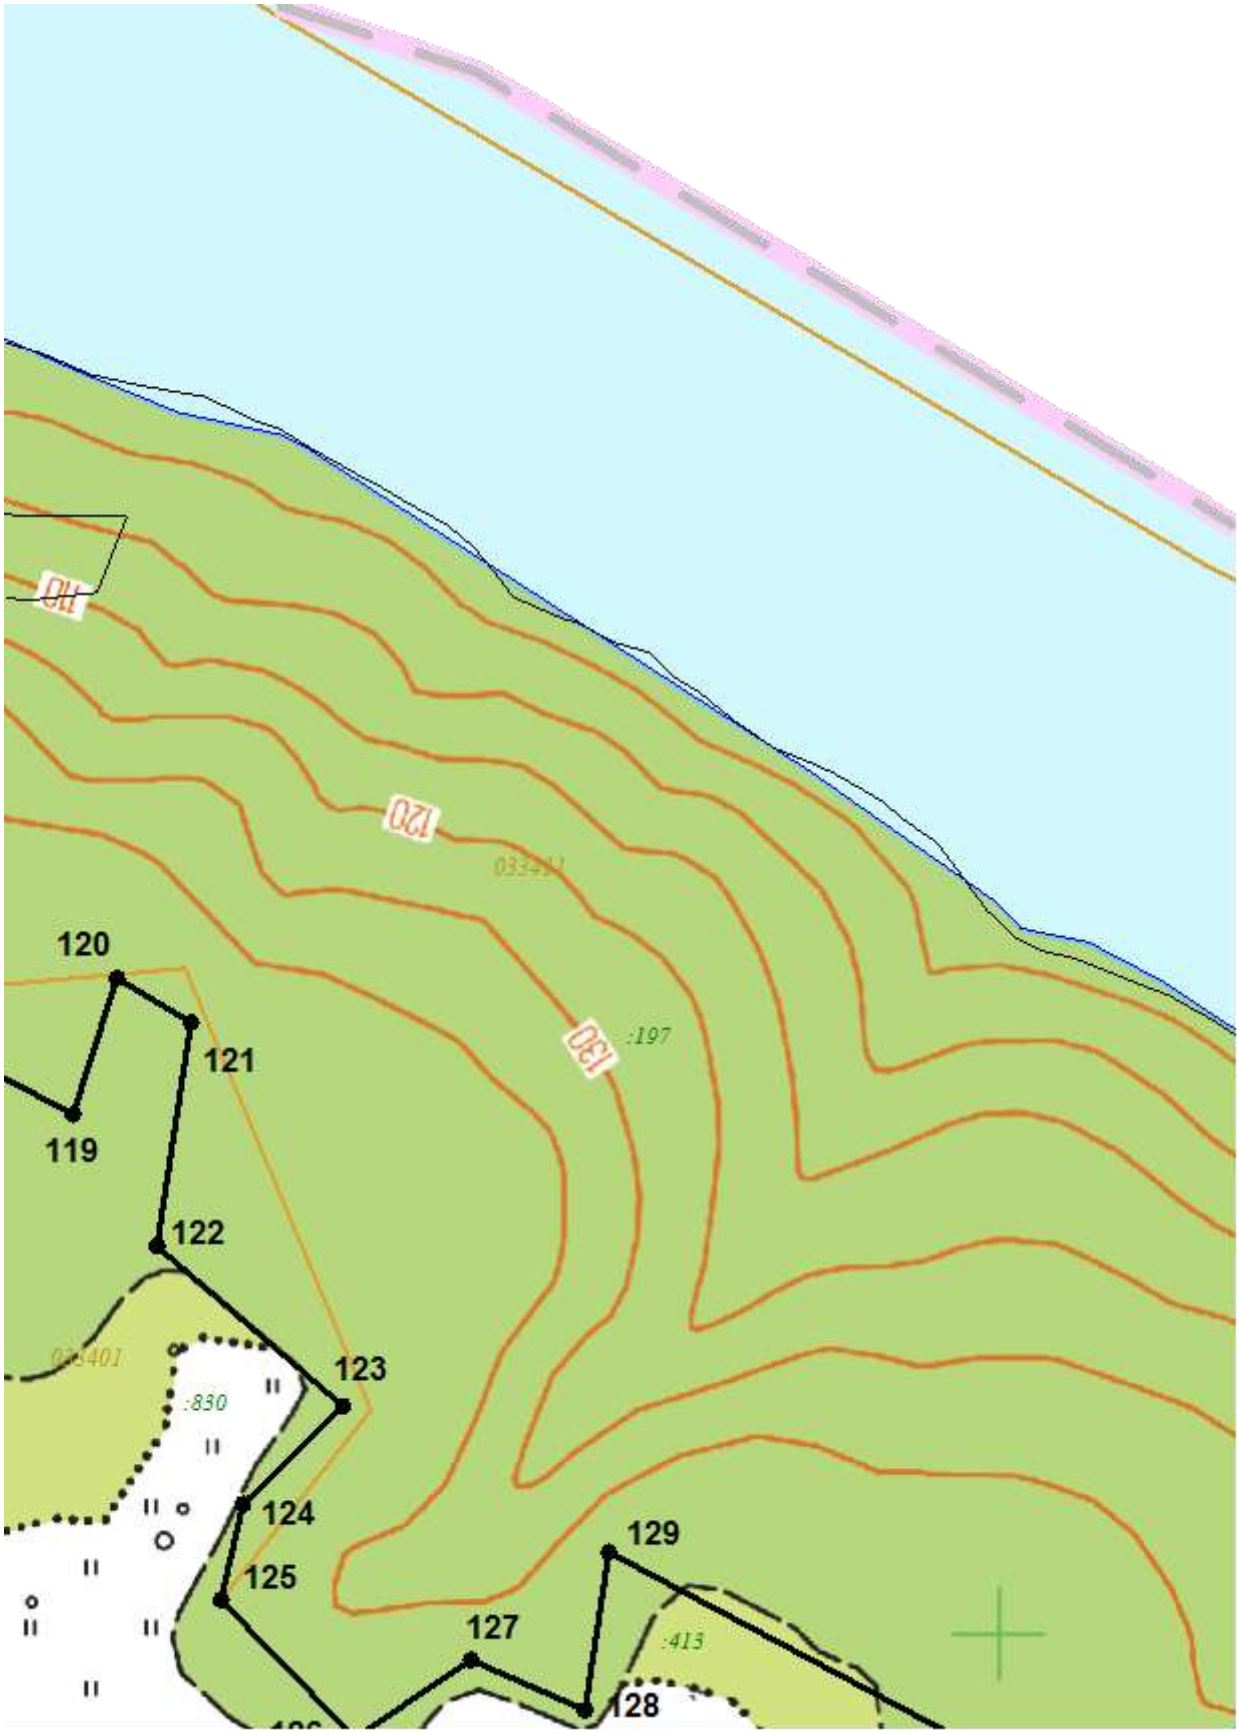


М 1:5000

Лист 10

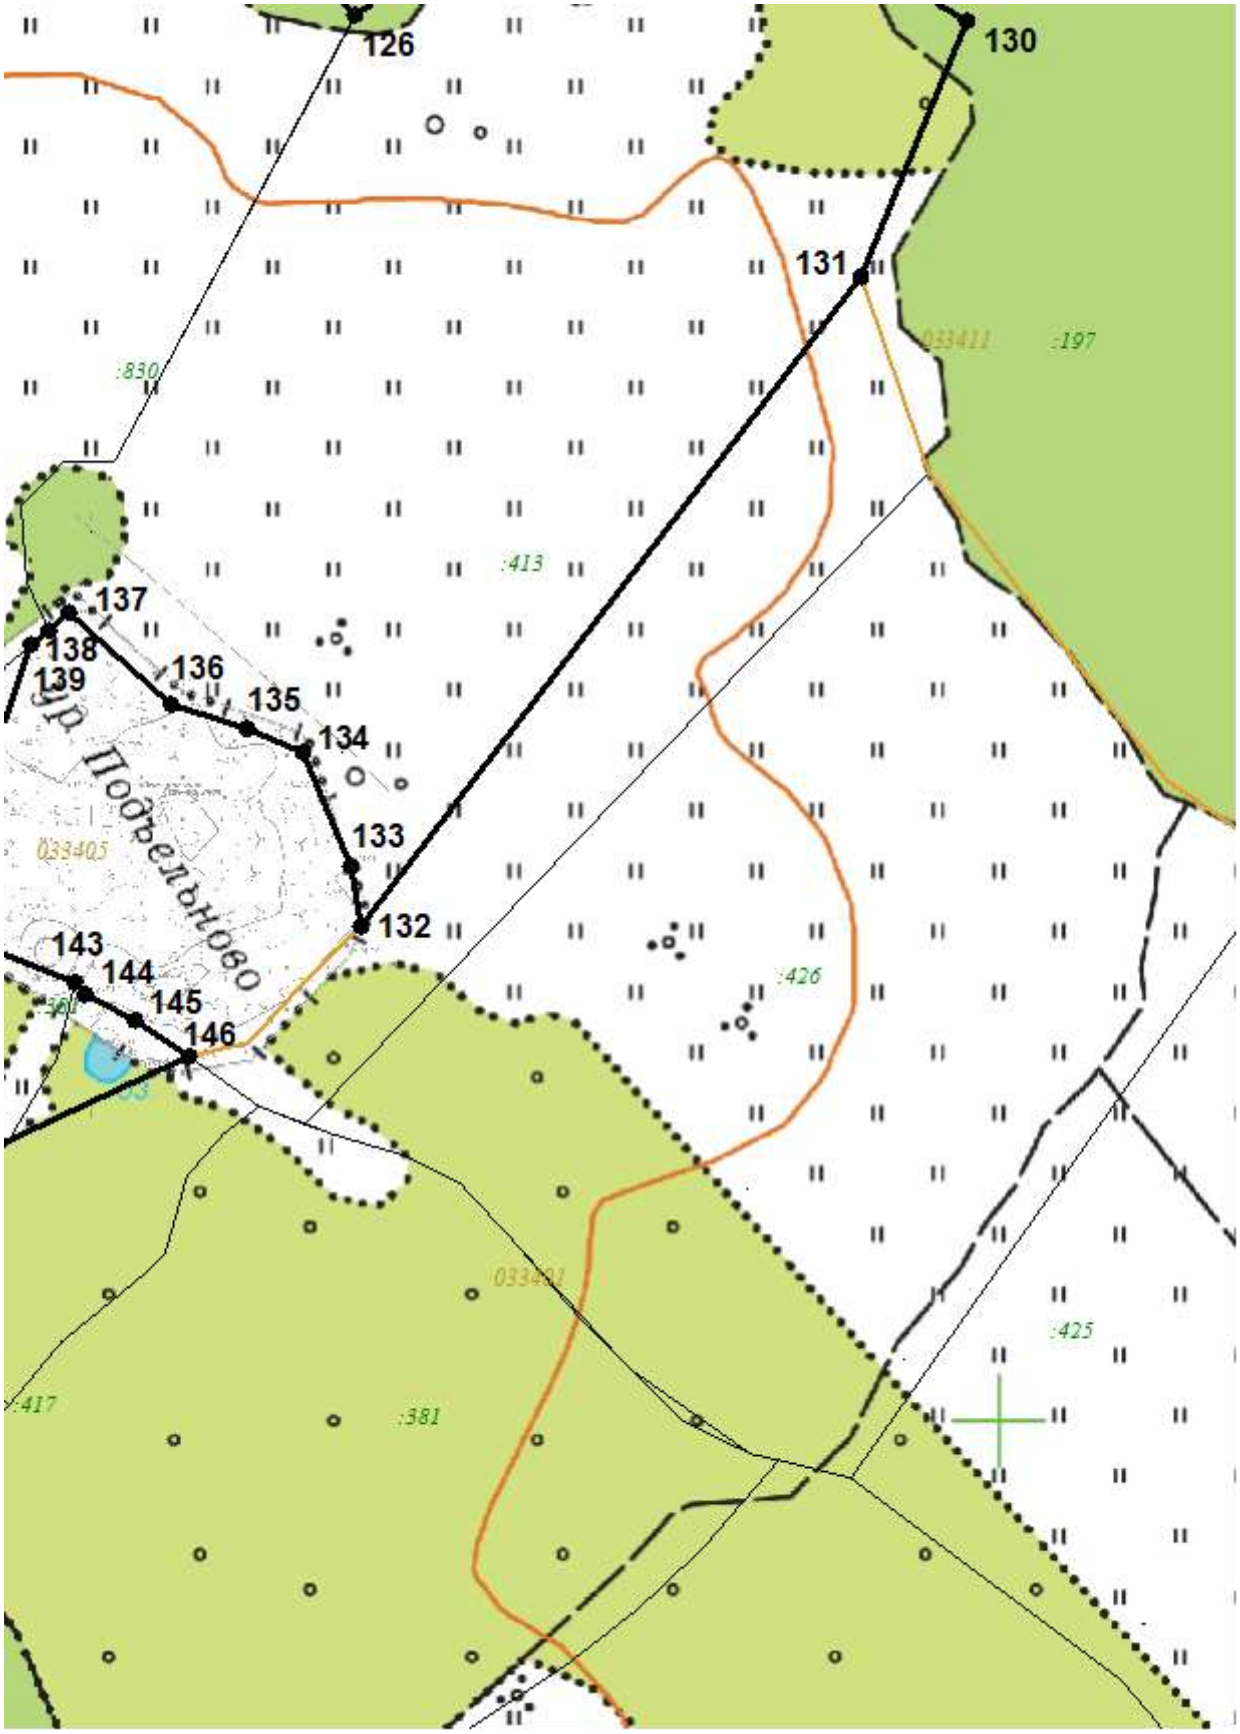


М 1:5000

Лист 11

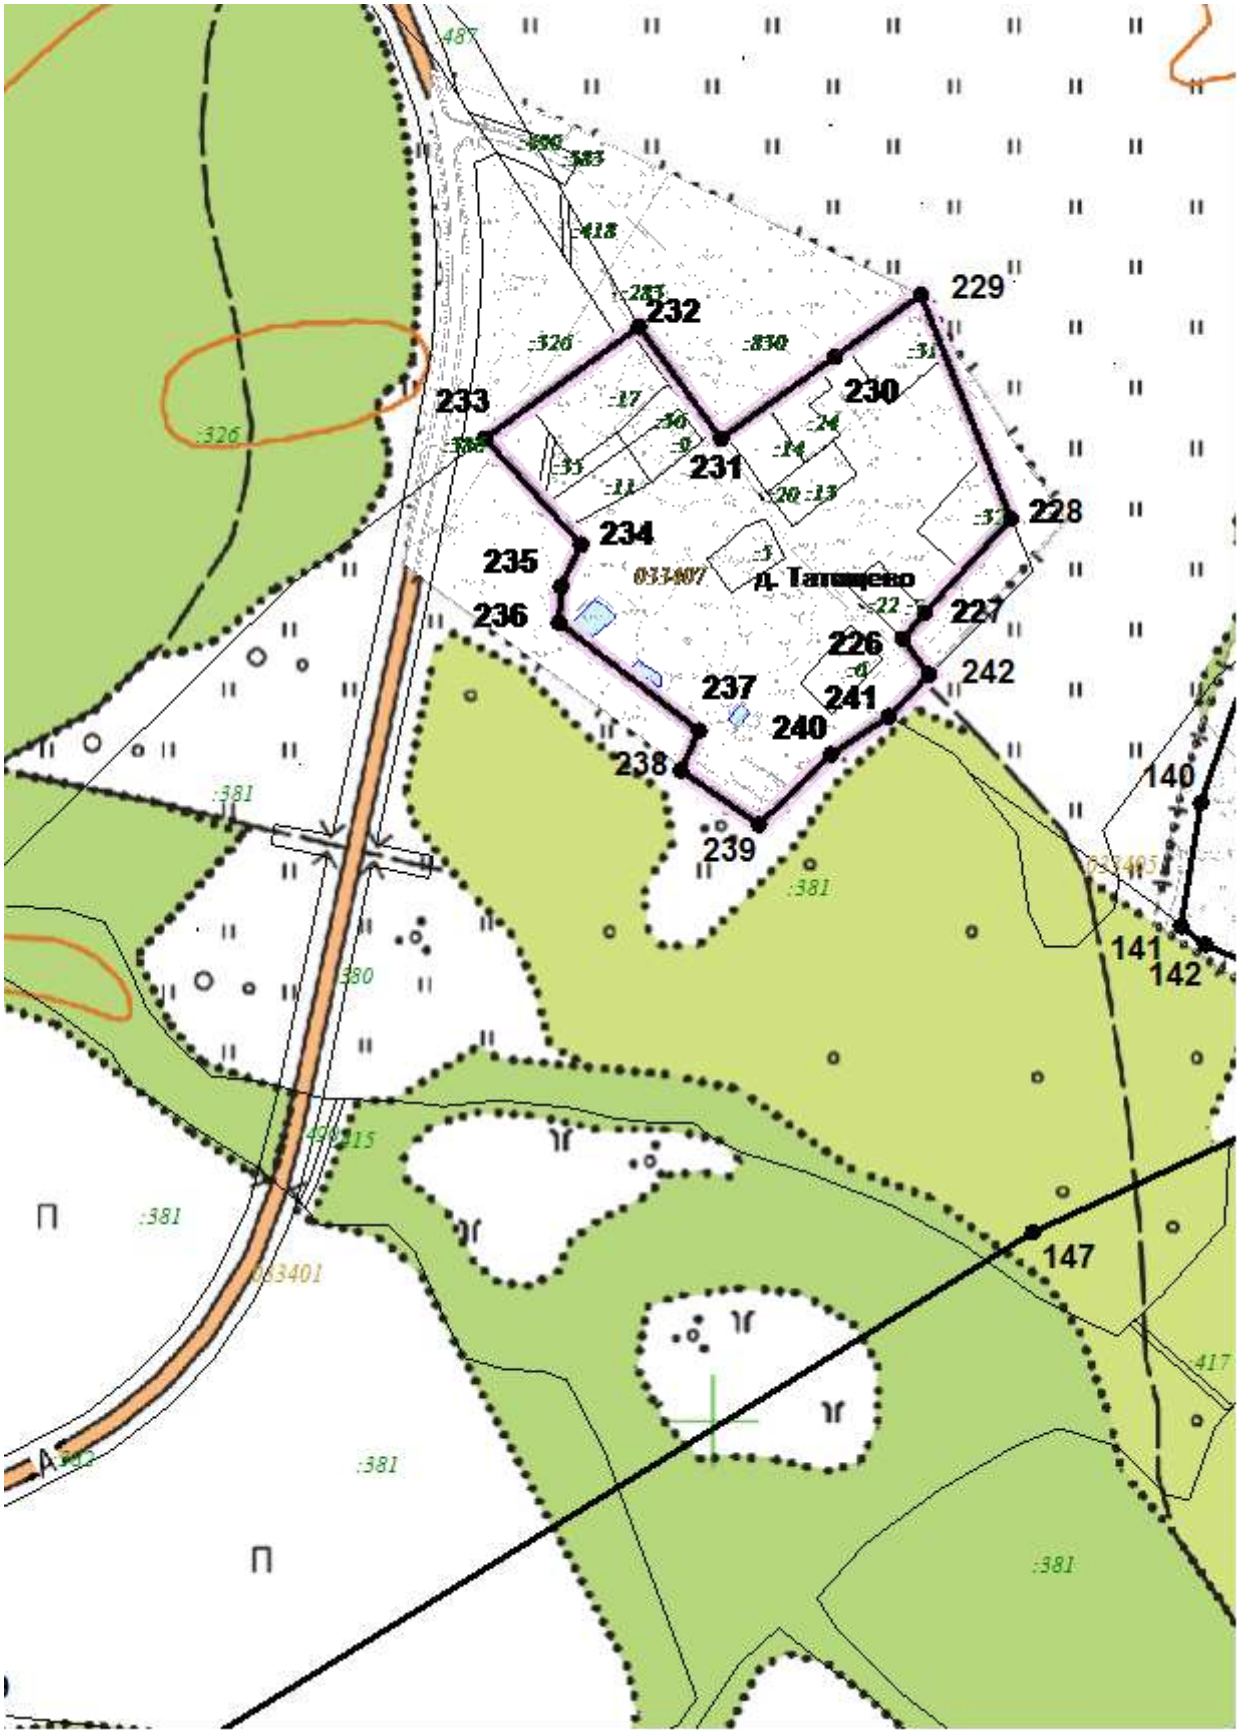


М 1:5000

Лист 12

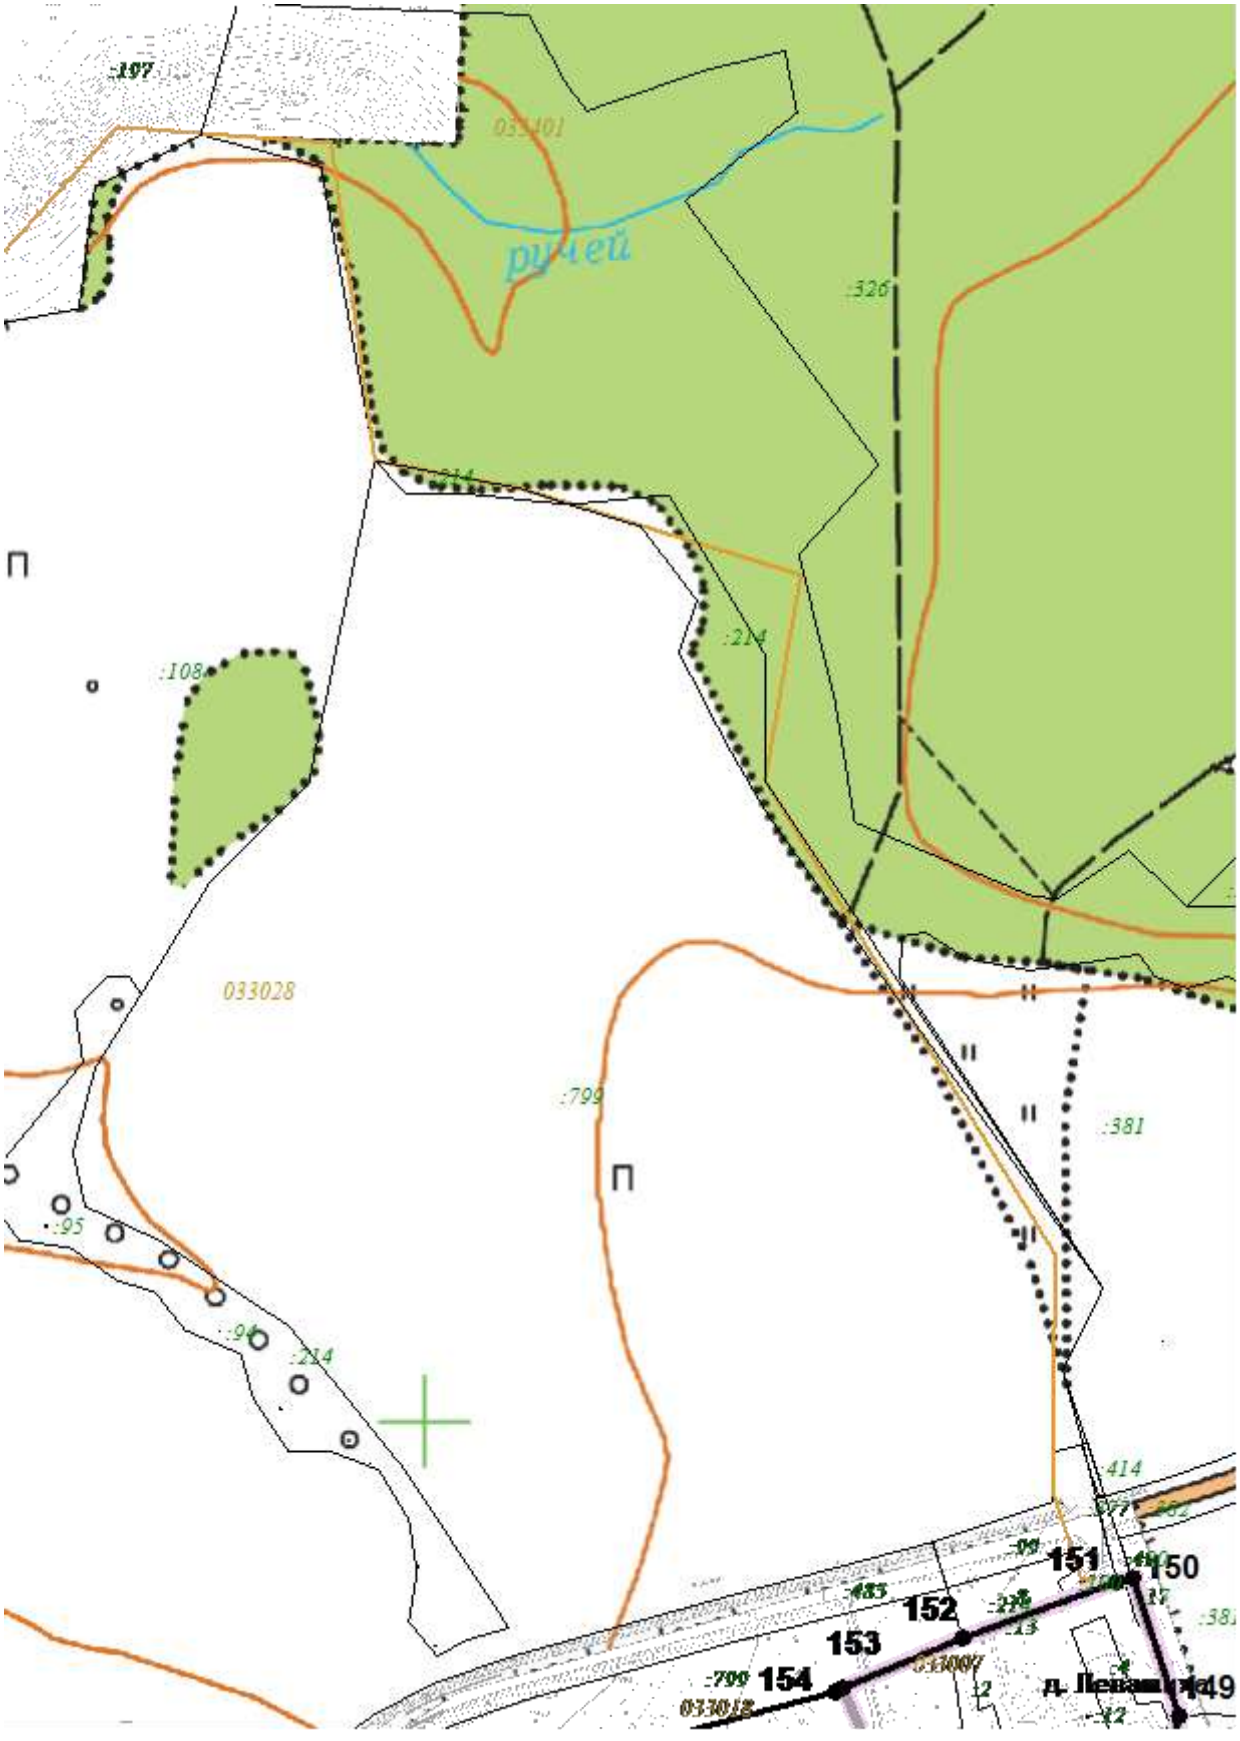


М 1:5000

Лист 13

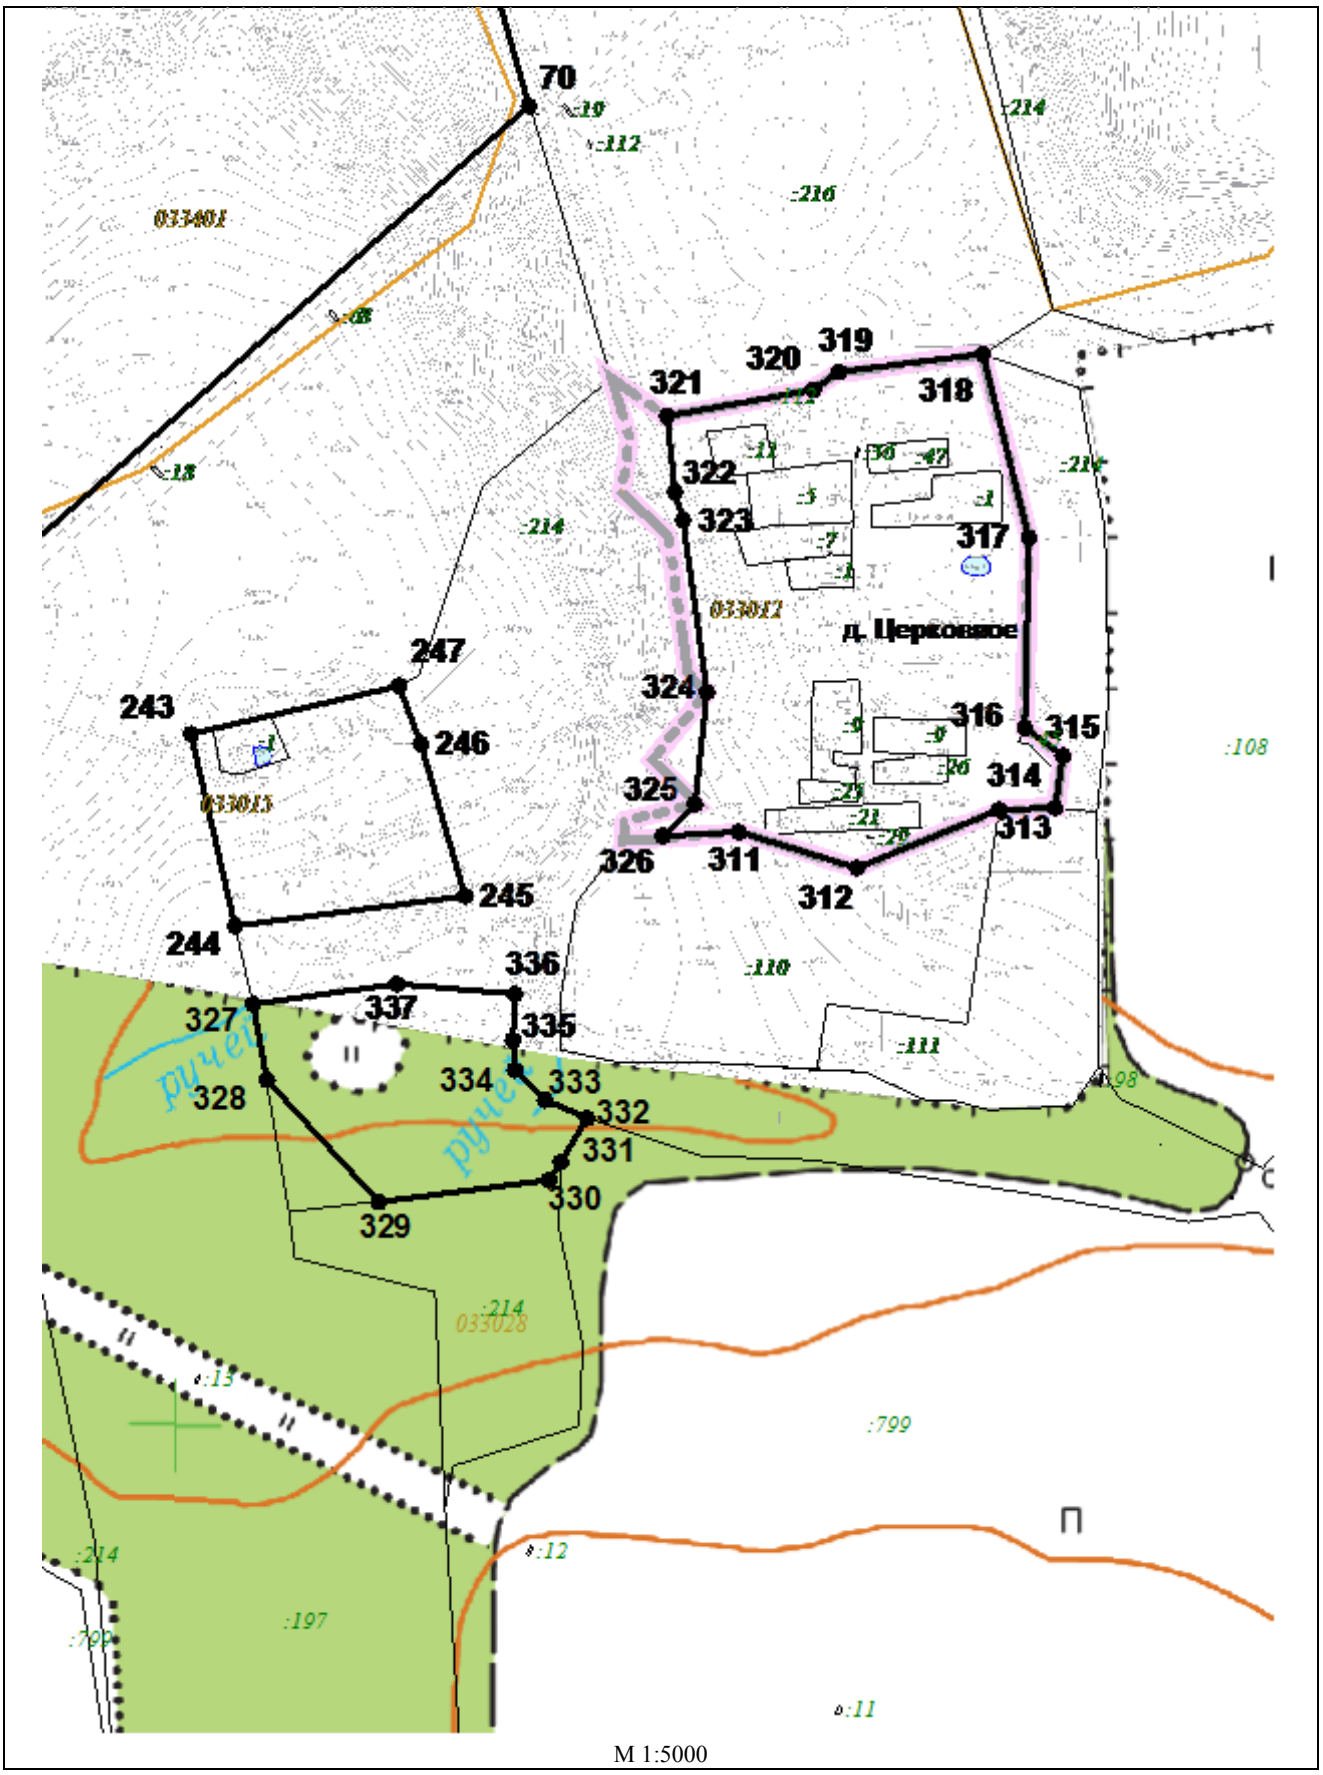
70
:19
:112
:216
:214
033401
:18
321
320
319
318
322
323
317
033012
д. Церковное
247
243
246
033013
324
316
315
325
314
313
326
311
312
245
244
336
337
335
327
334
333
328
332
331
330
329
:214
033028
:15
:799
:12
:197
:11
:110
:111
:108
:98
ручей
ручей


М 1:5000

Лист 14

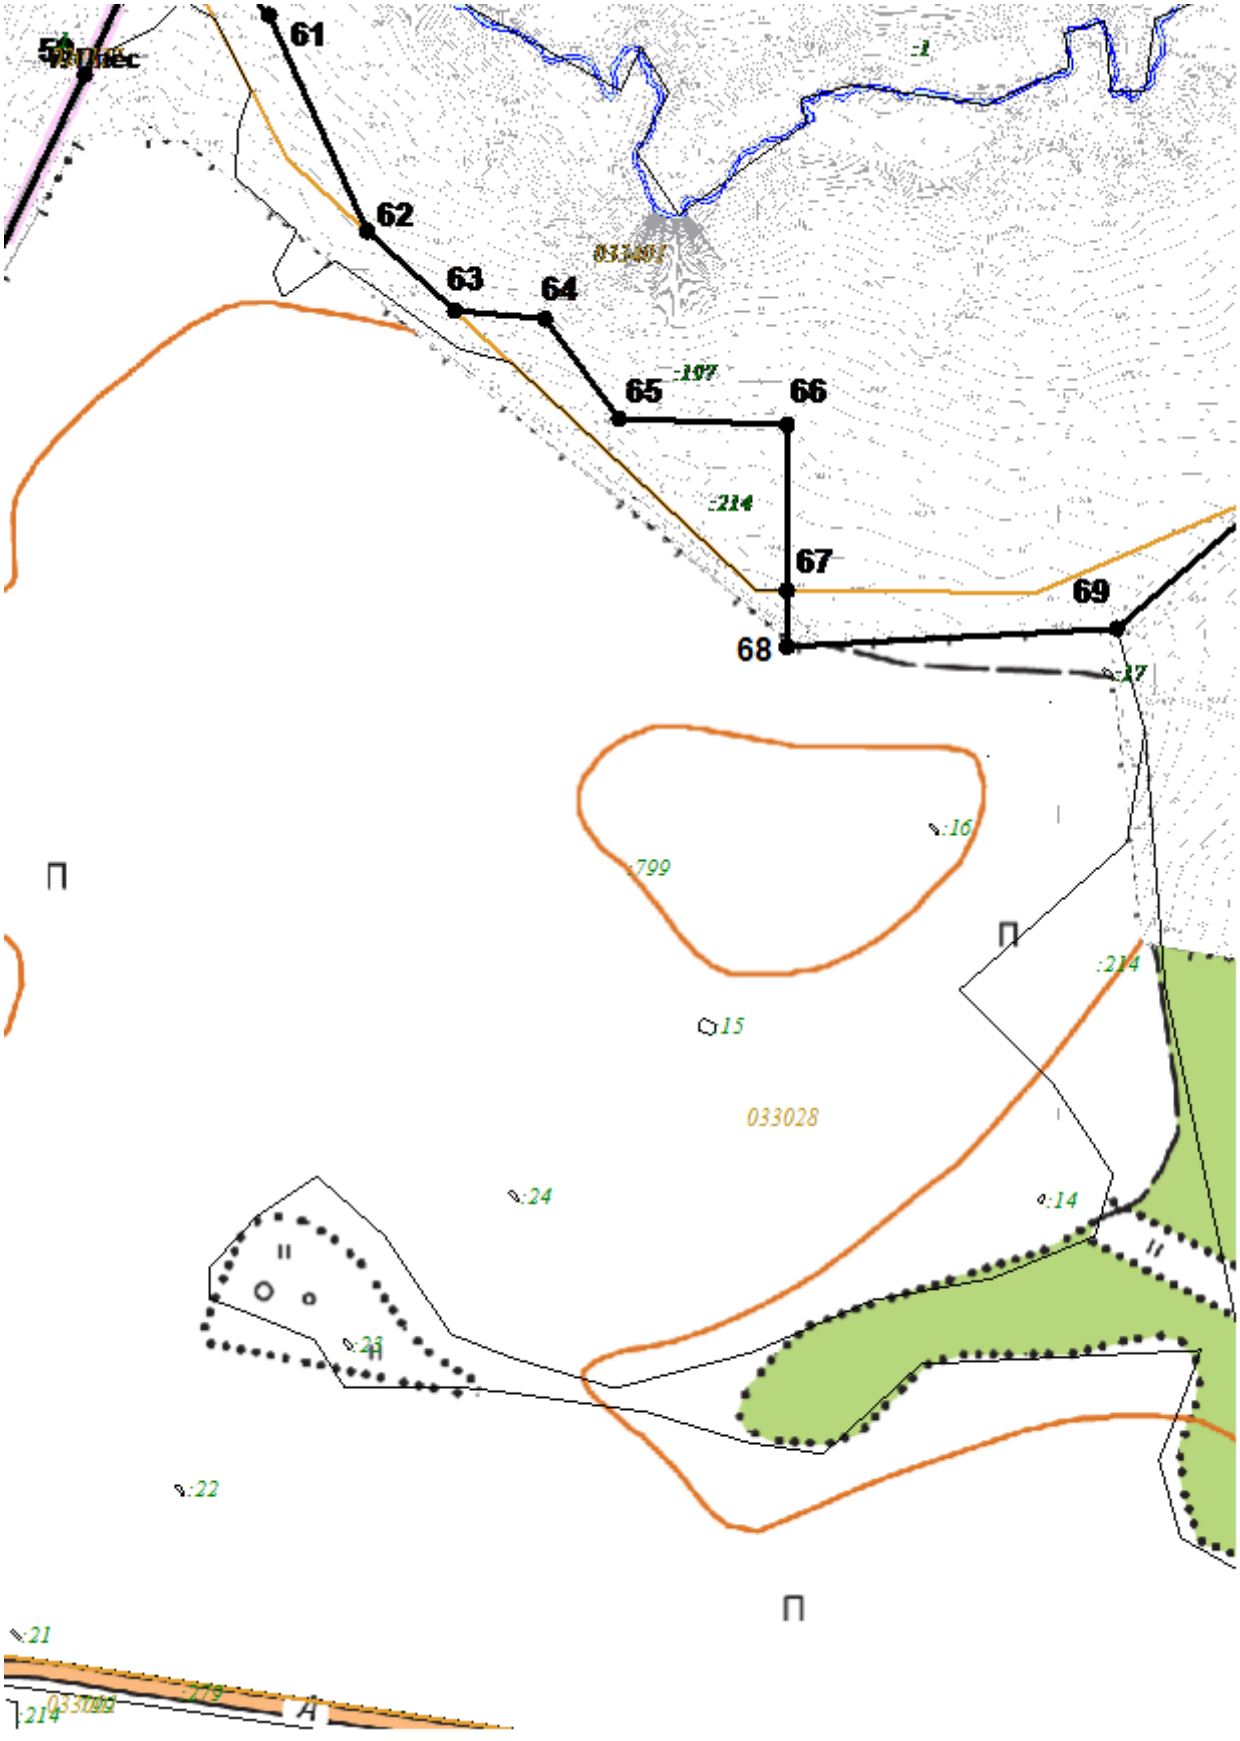


М 1:5000

Лист 15

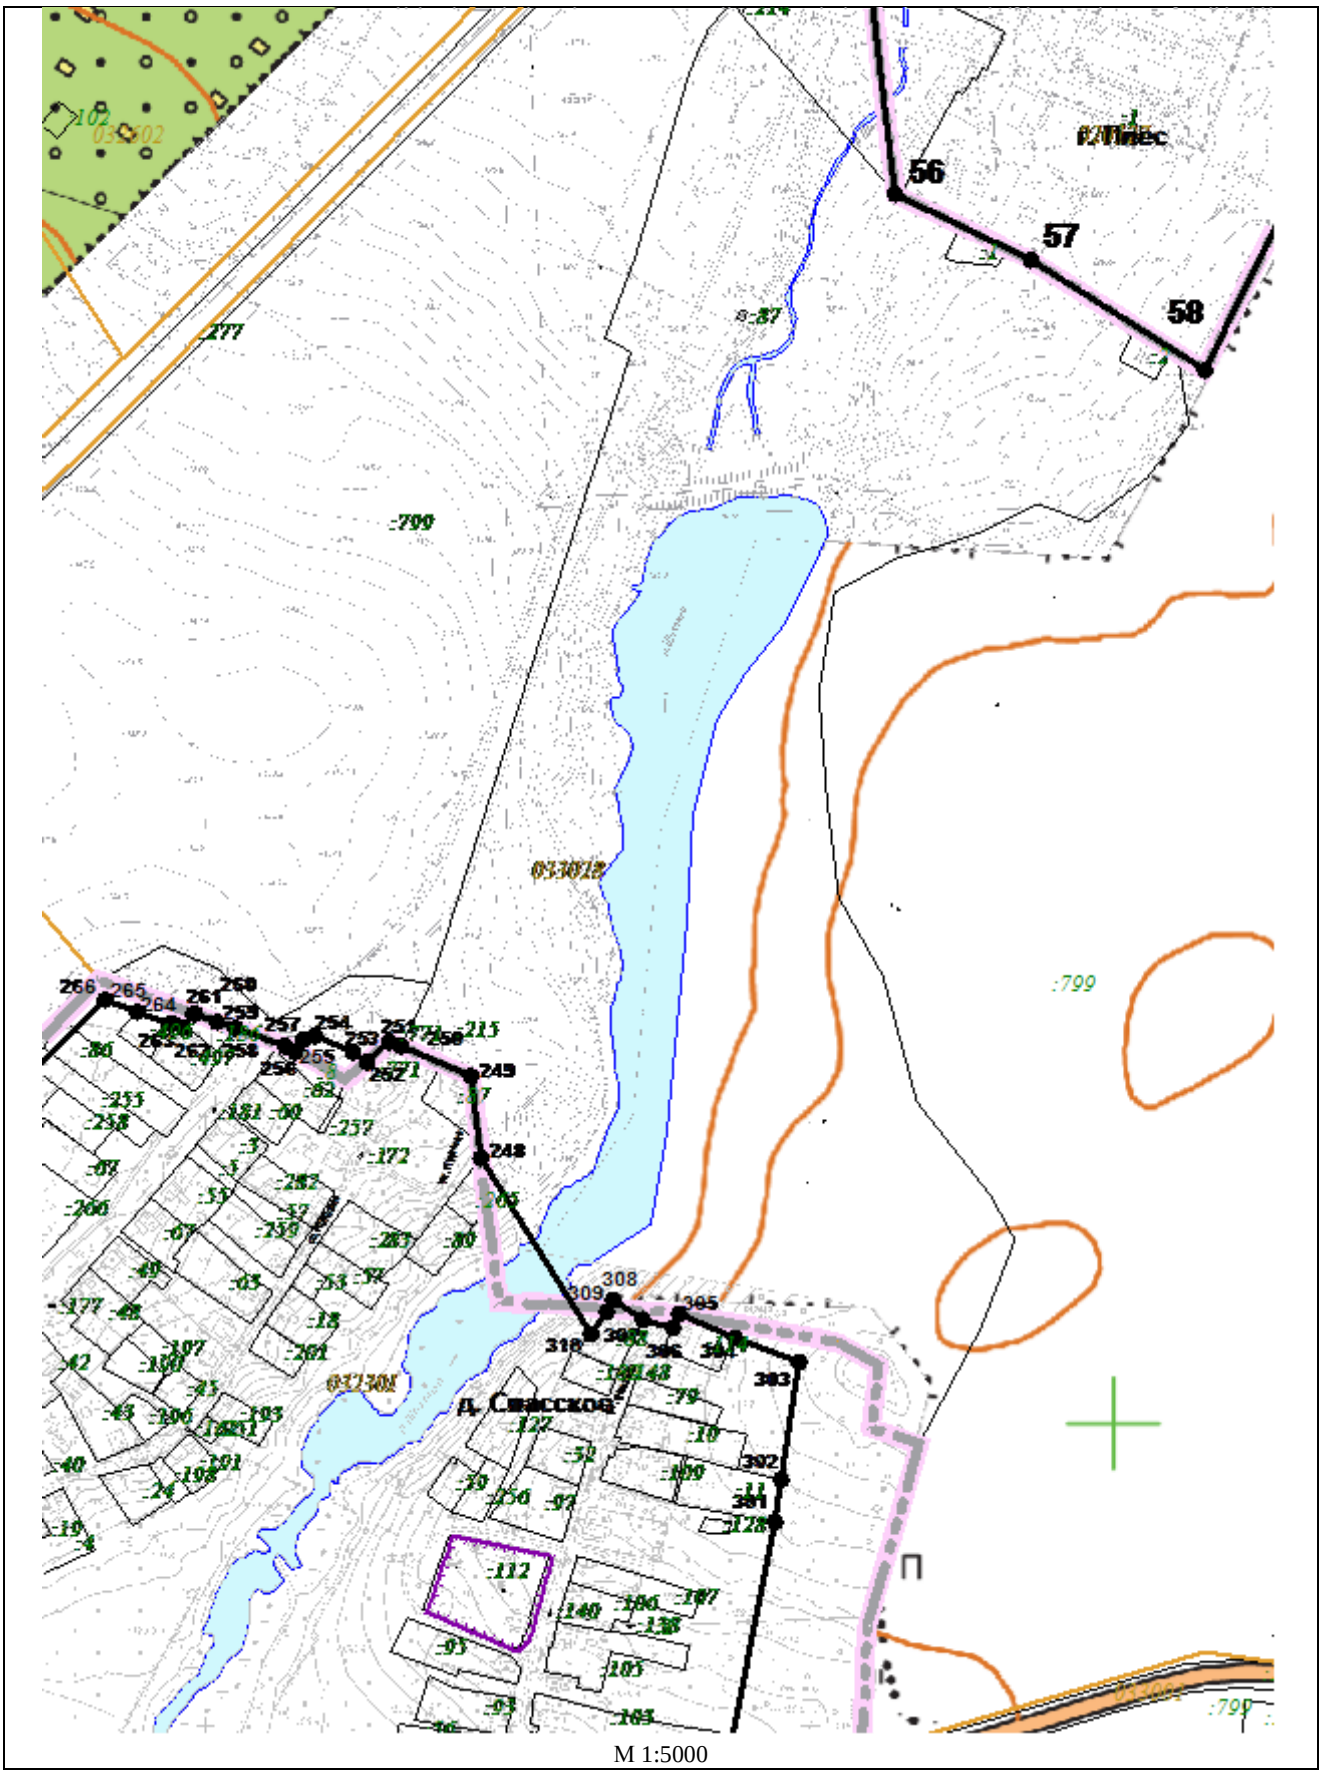

56
57
58
д. Свисс кое
:799
:277
033012
033301
M 1:5000

Лист 16

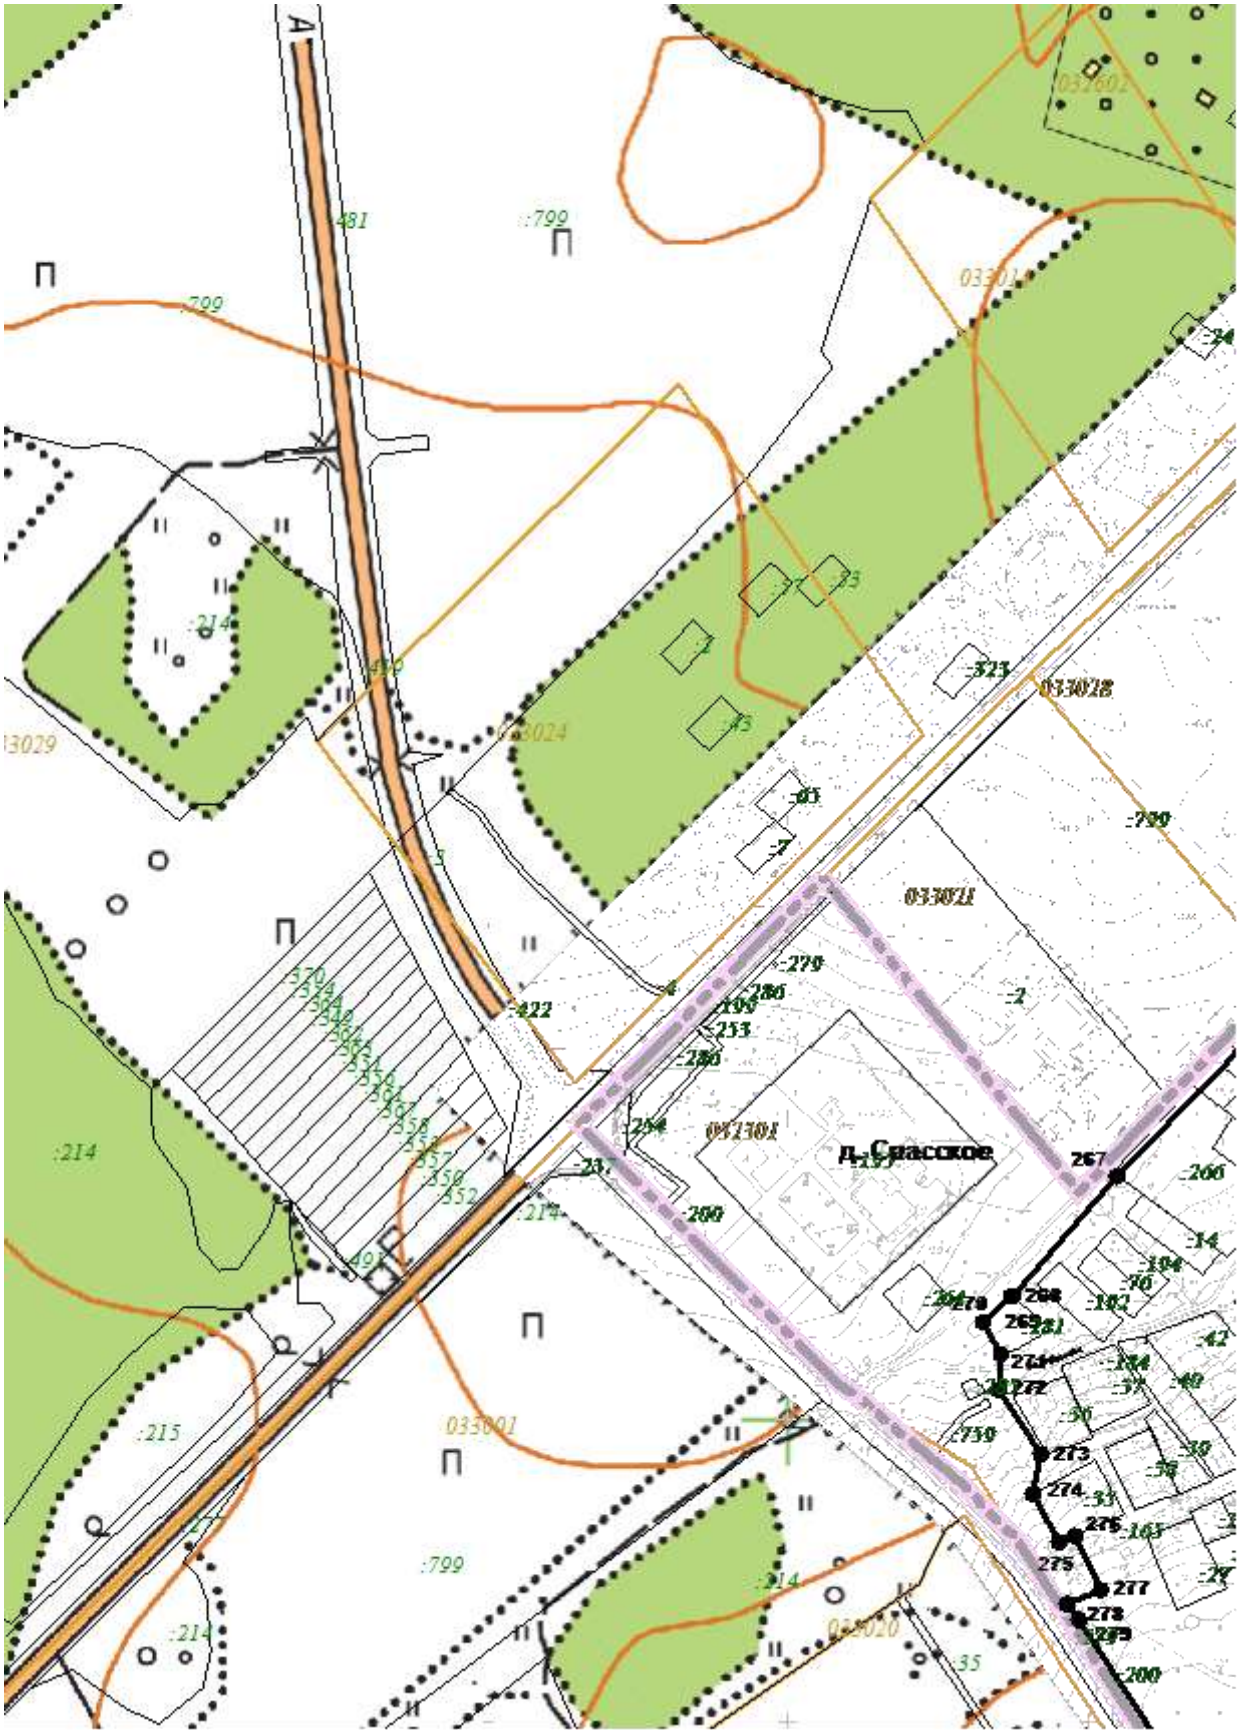


М 1:5000

Лист 17

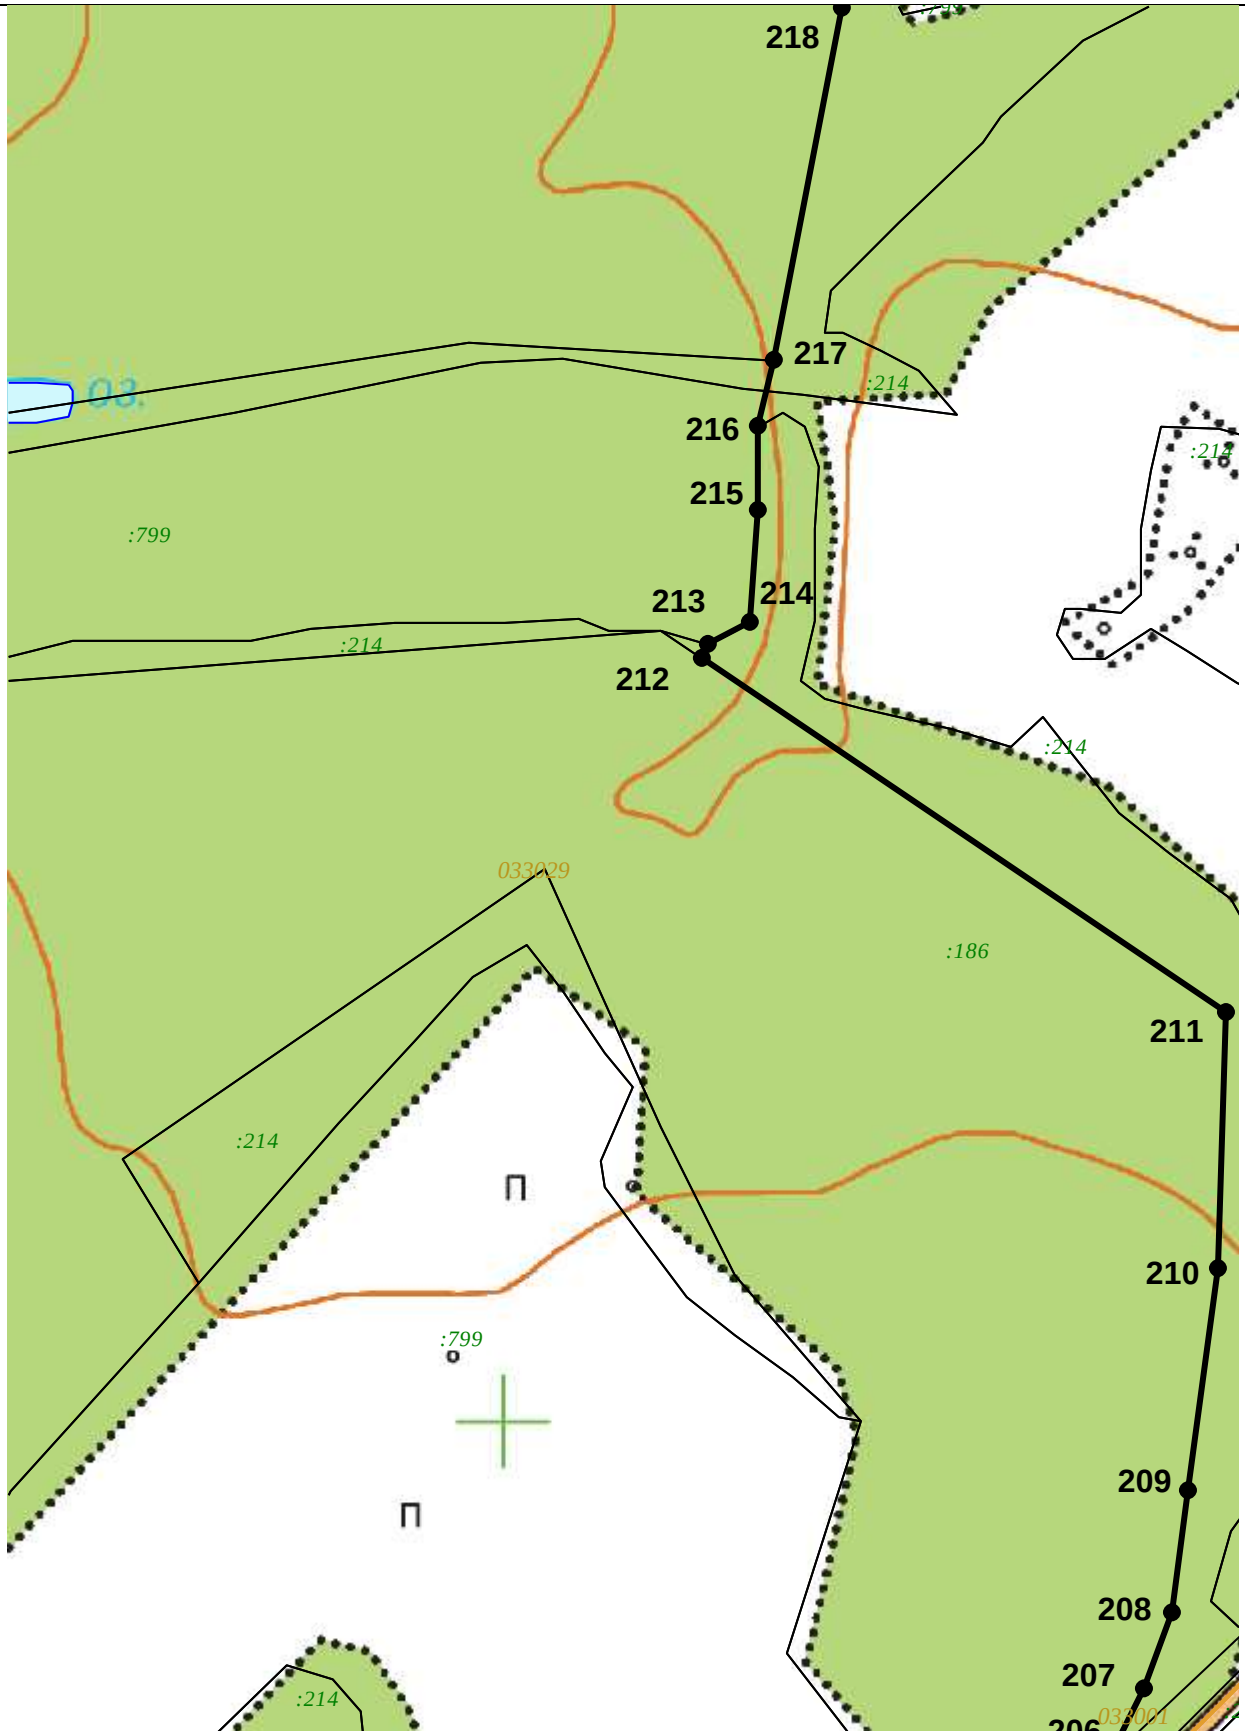

218
217
216
215
214
213
212
211
210
209
208
207
:214
:799
:186
033029
033001
M 1:5000

Лист 18

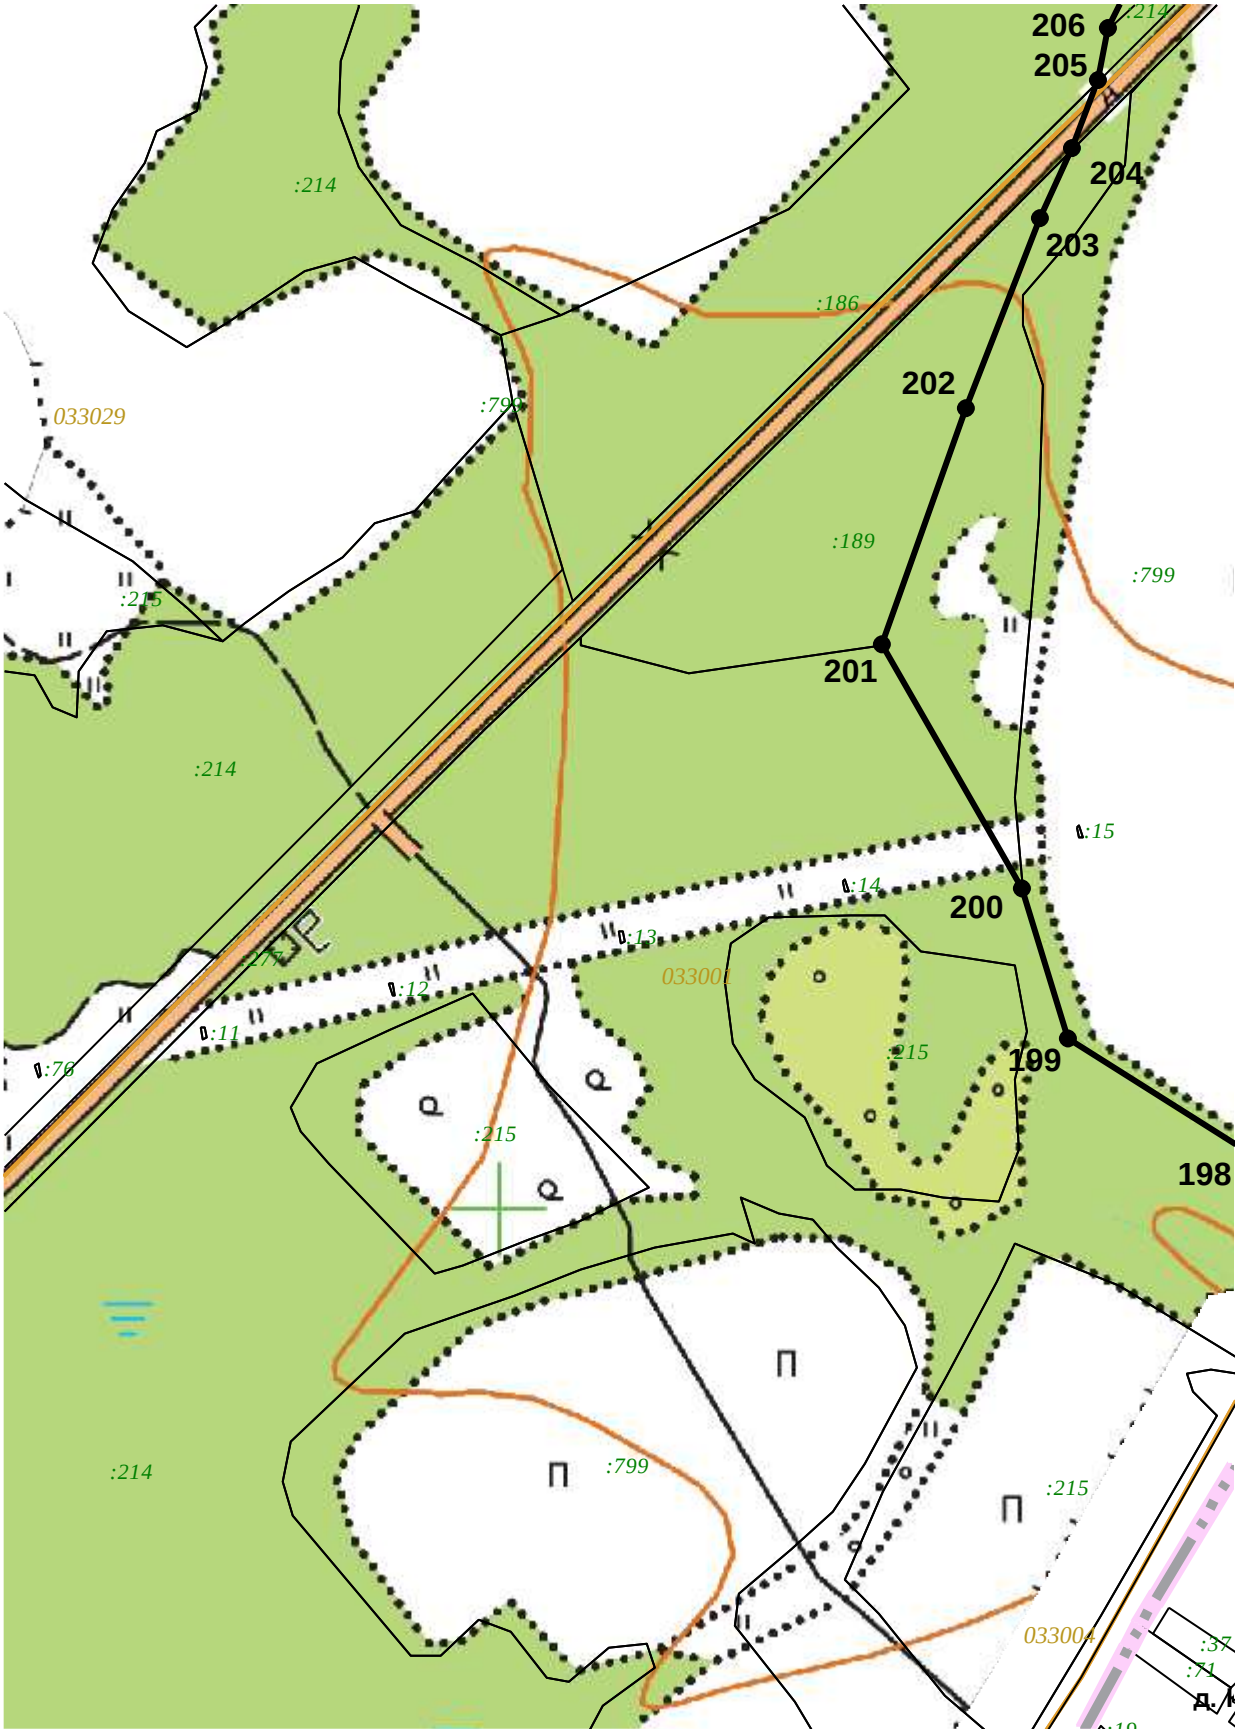


М 1:5000

Лист 19

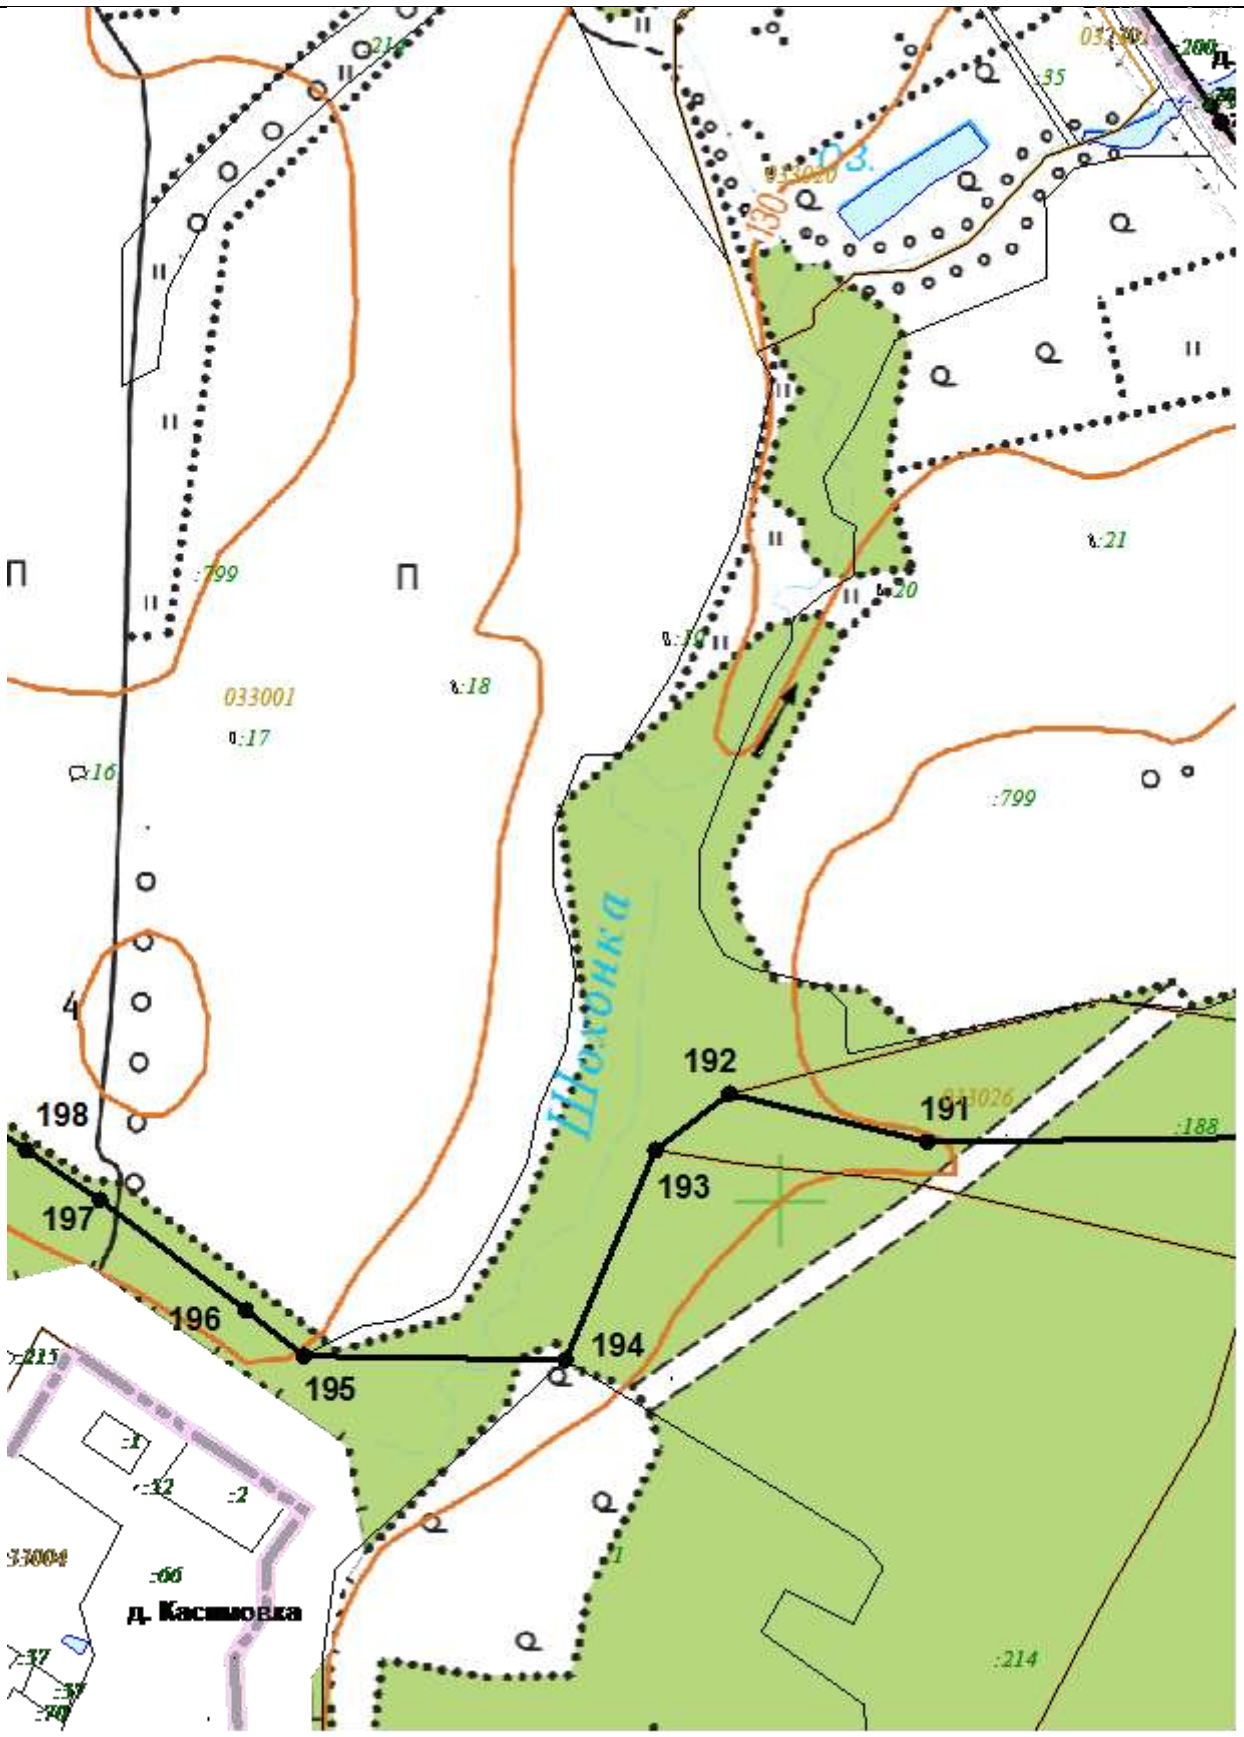


М 1:5000

Лист 20

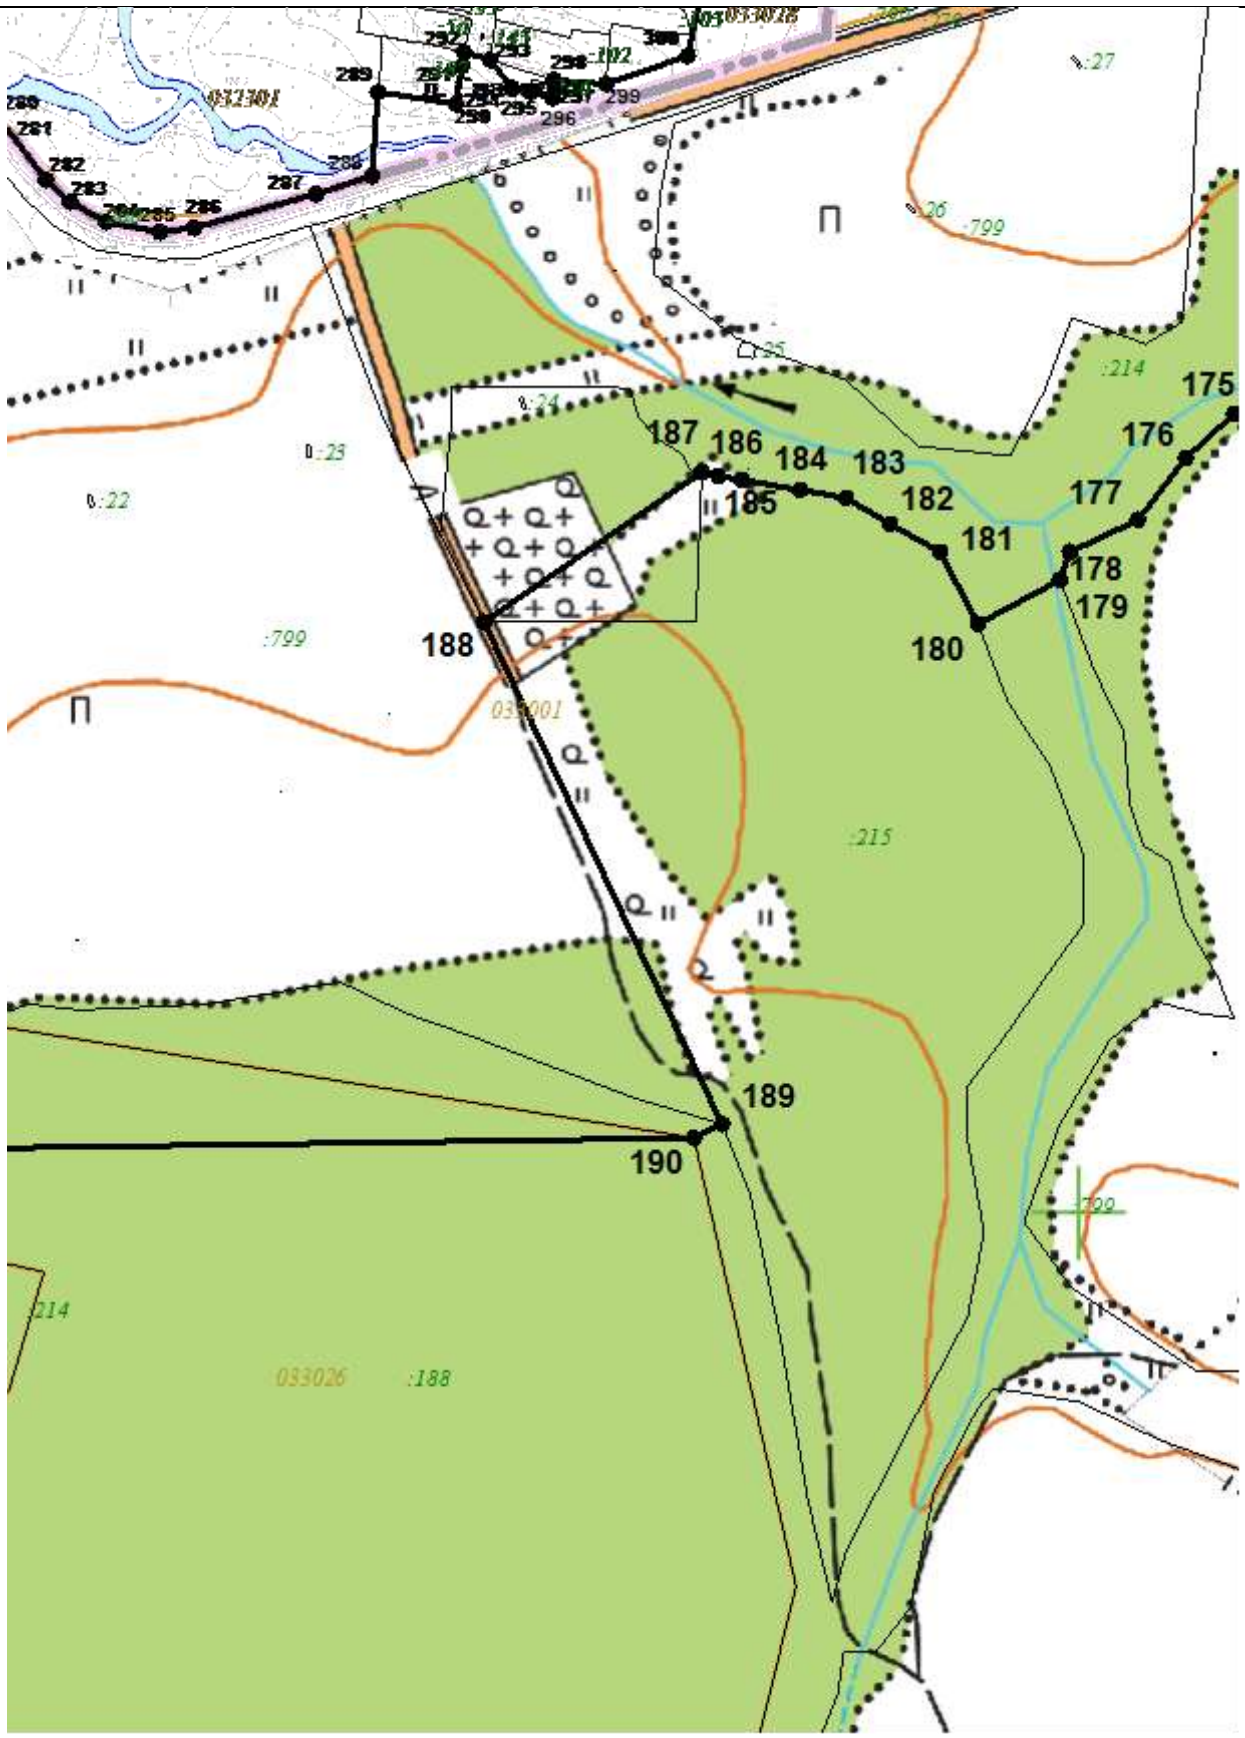


М 1:5000

Лист 21

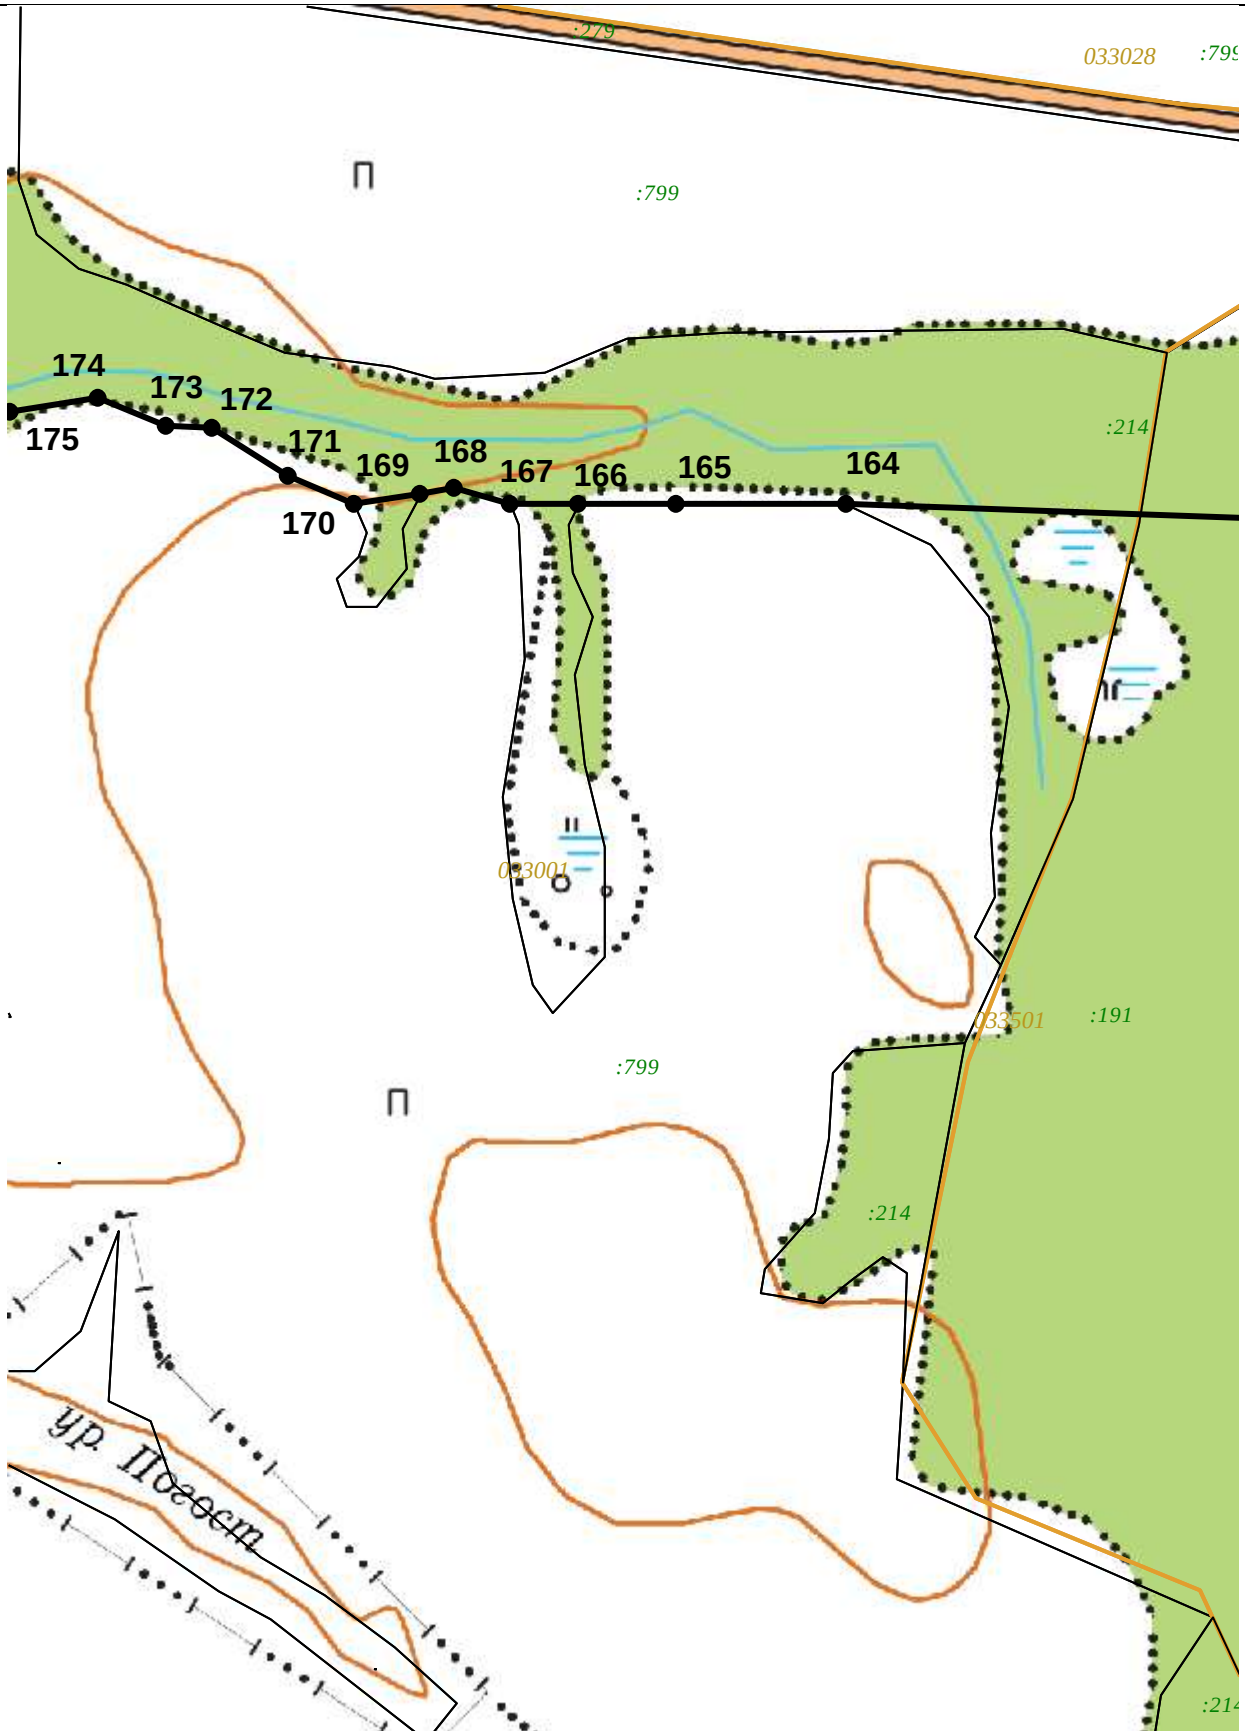

:279
033028
:799
П
:799
174
173
172
175
171
169
168
167
166
165
164
170
:214
033001
033501
:191
:799
П
:214
ур. Поёсм
:214

М 1:5000

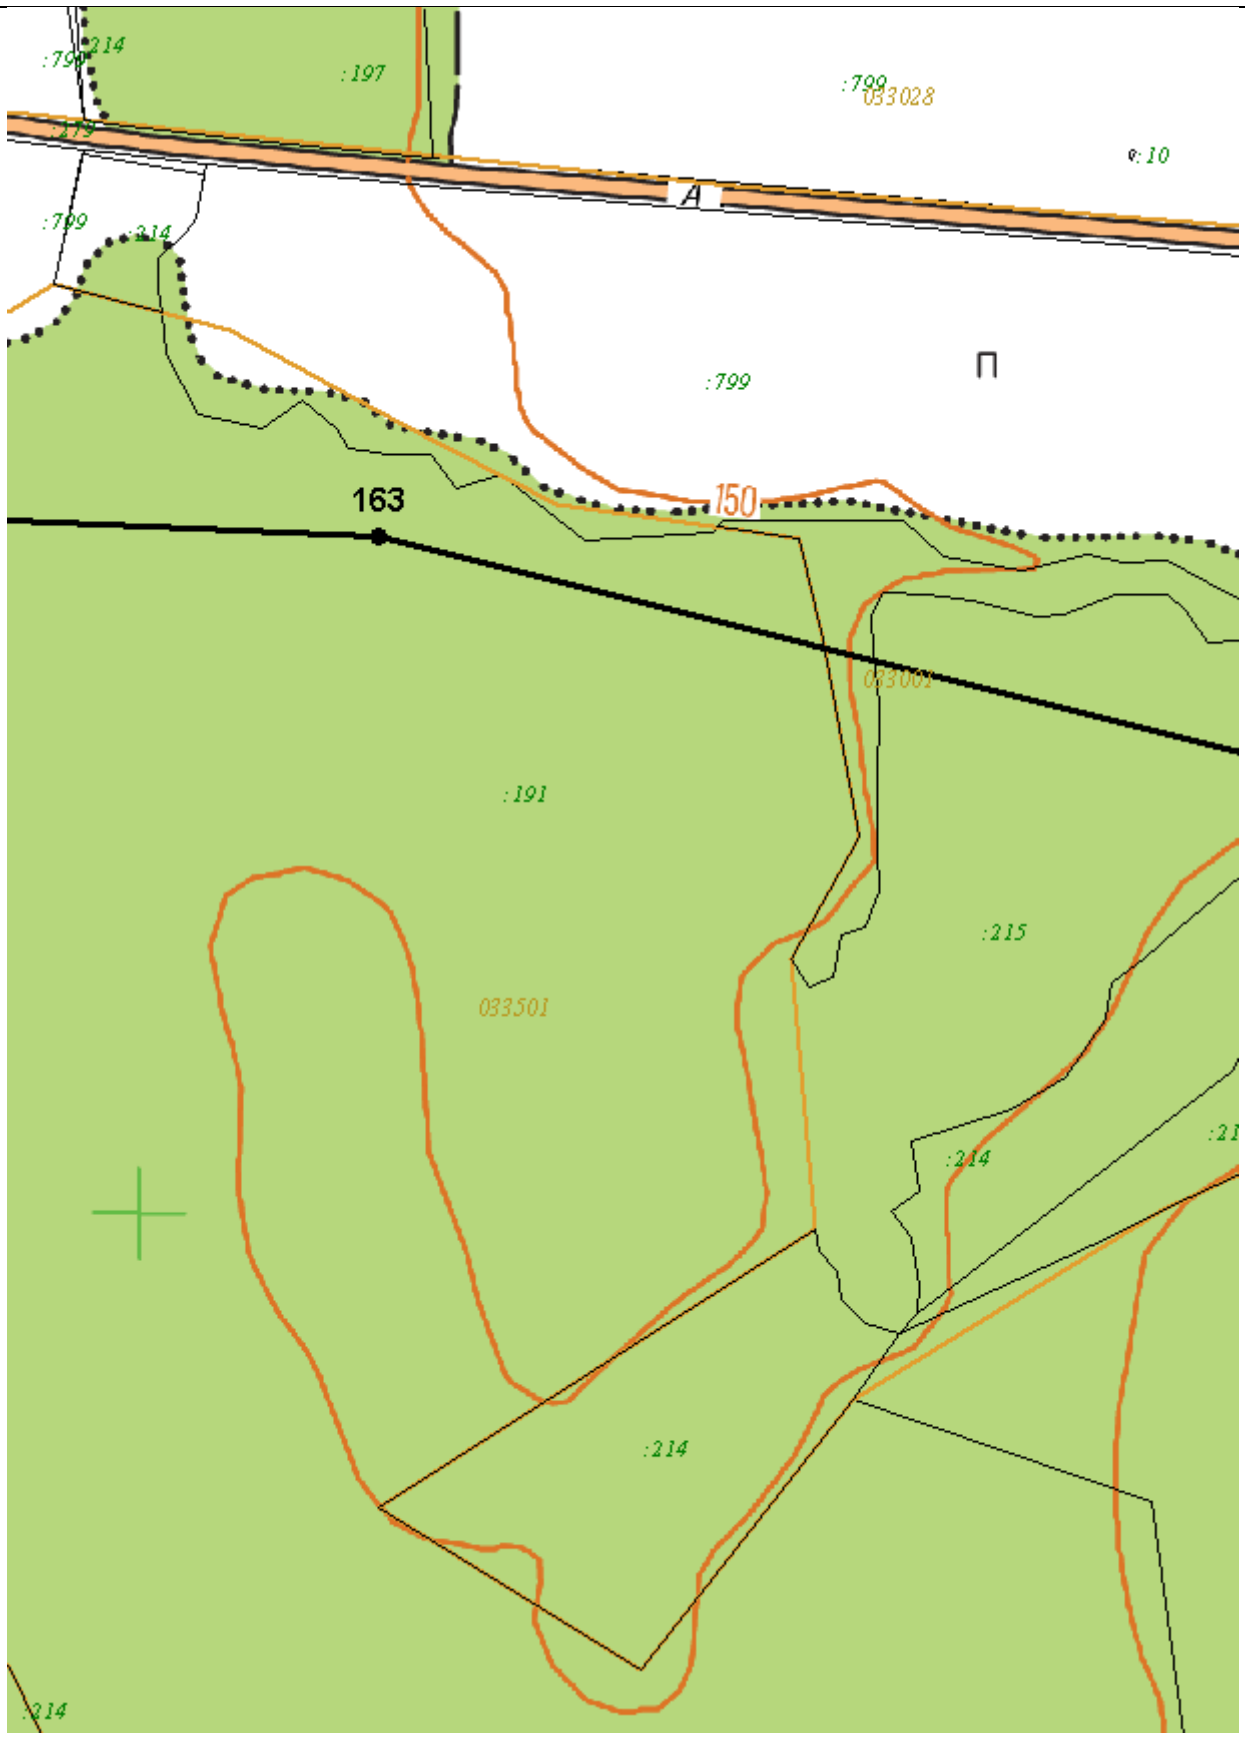


М 1:5000

Лист 23

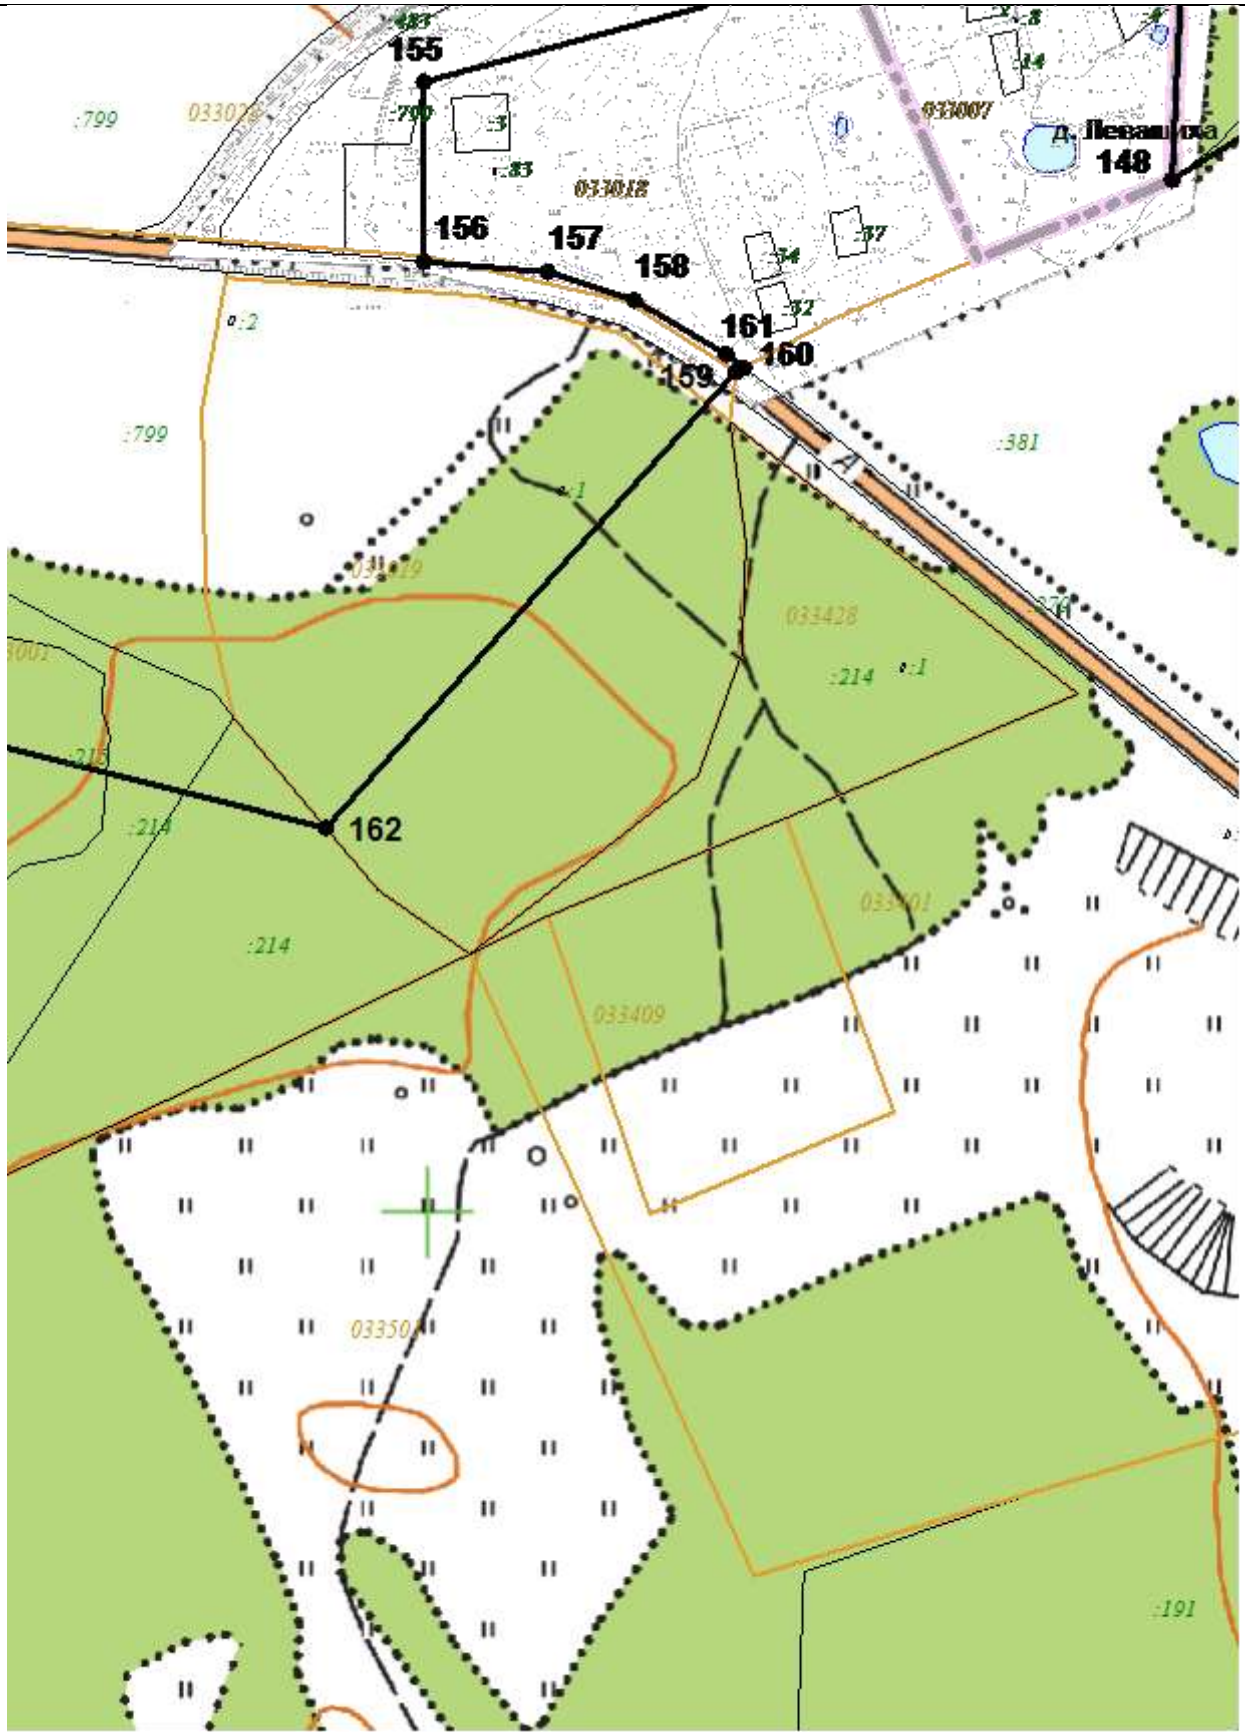


М 1:5000

Лист 24 (часть № 4)

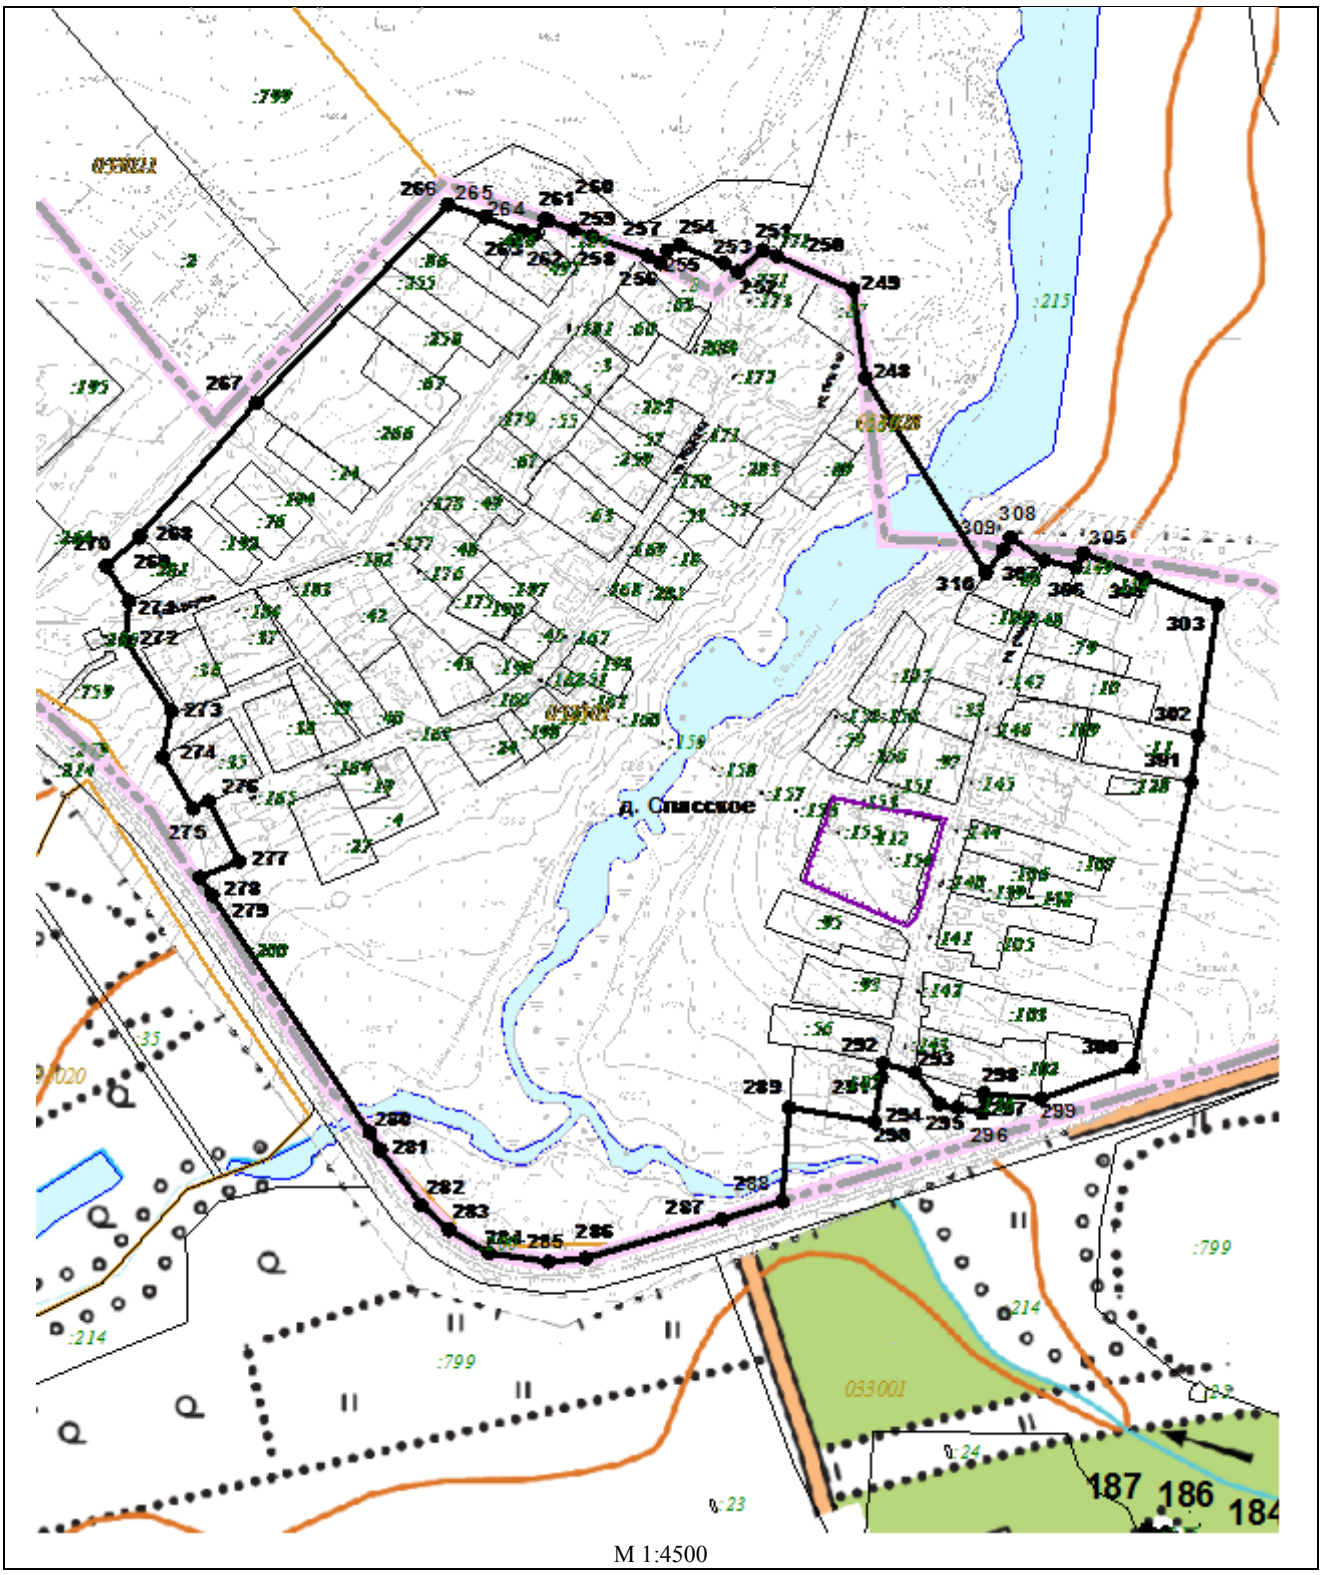

М 1:4500

Зона охраняемого природного ландшафта ЗОЛ-6 (контур 1)

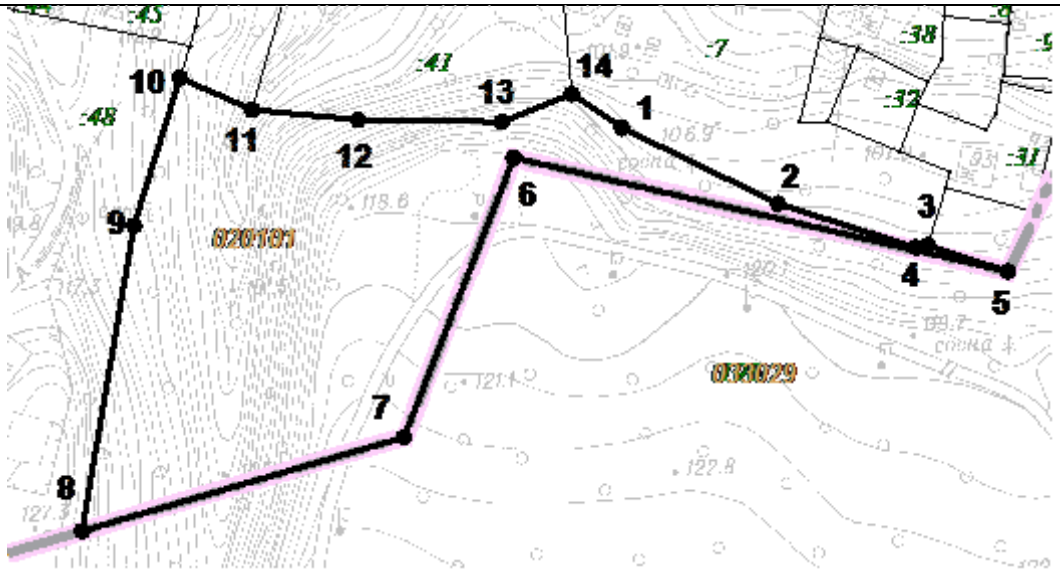

Масштаб 1:2000

Используемые условные знаки и обозначения:

1 — граница объекта с характерной точкой

:214 — номер земельного участка в кадастровом квартале

граница земельного участка


033401 — номер кадастрового квартала

граница кадастрового квартала

граница населенного пункта

Зона охраняемого природного ландшафта ЗОЛ-6 (контур 2)

План границ объекта

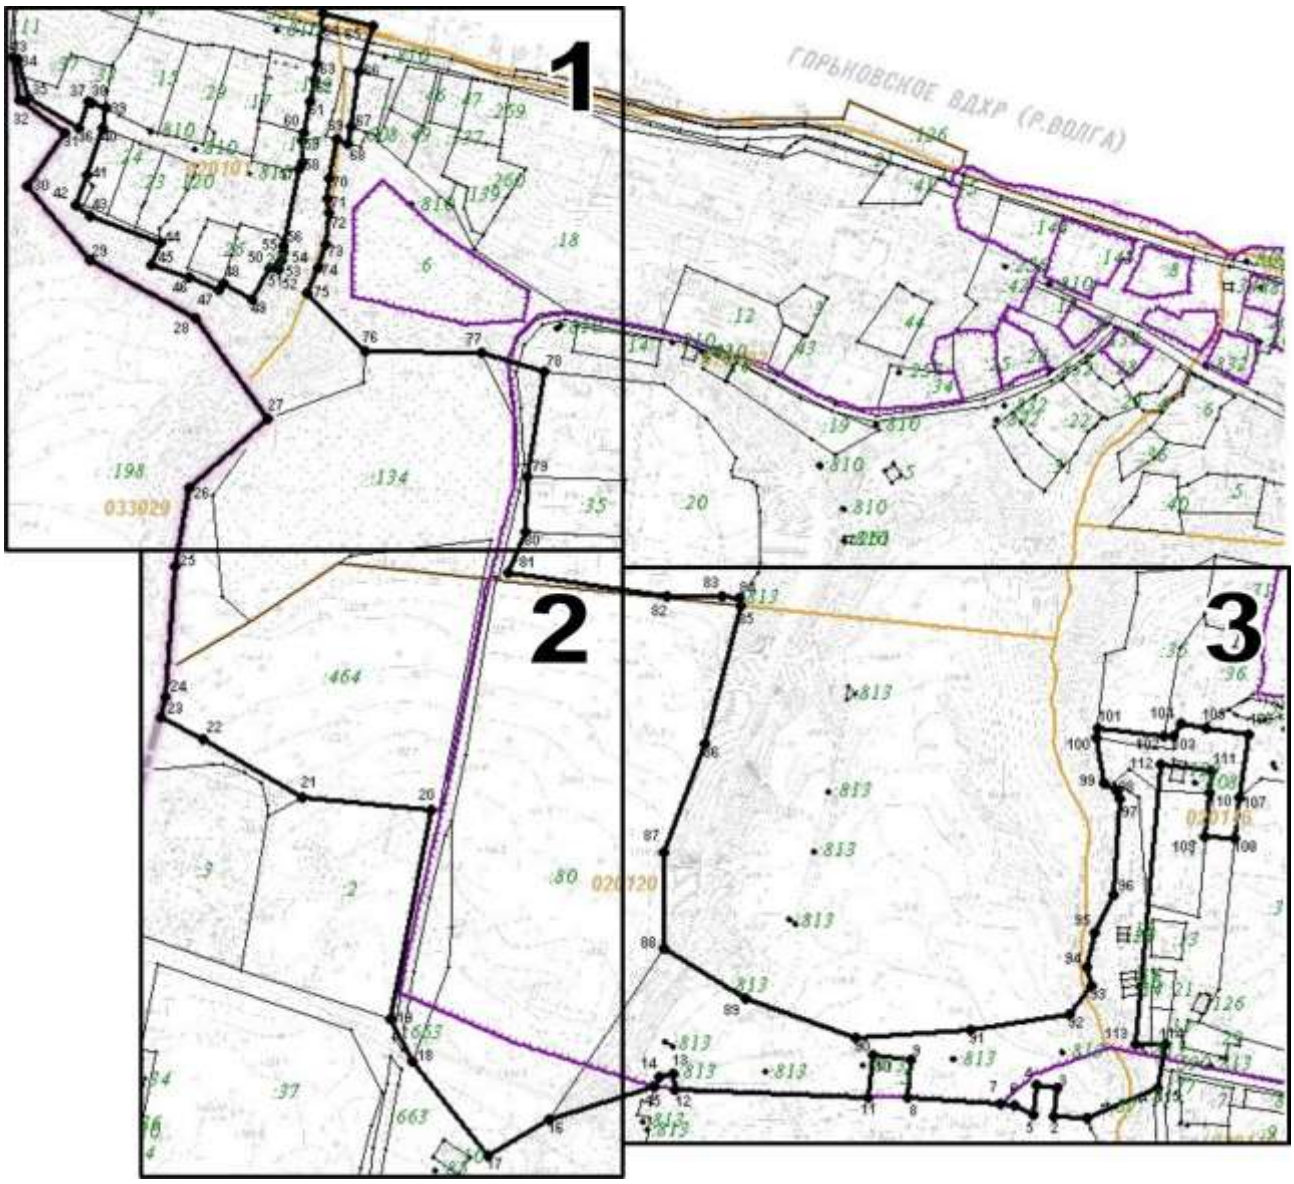


Масштаб 1:2200

Используемые условные знаки и обозначения:


1	граница объекта с характерной точкой
:214	номер земельного участка в кадастровом квартале
	граница земельного участка
033401	номер кадастрового квартала
	граница кадастрового квартала
	граница населенного пункта
	территория объекта культурного наследия

Лист 1

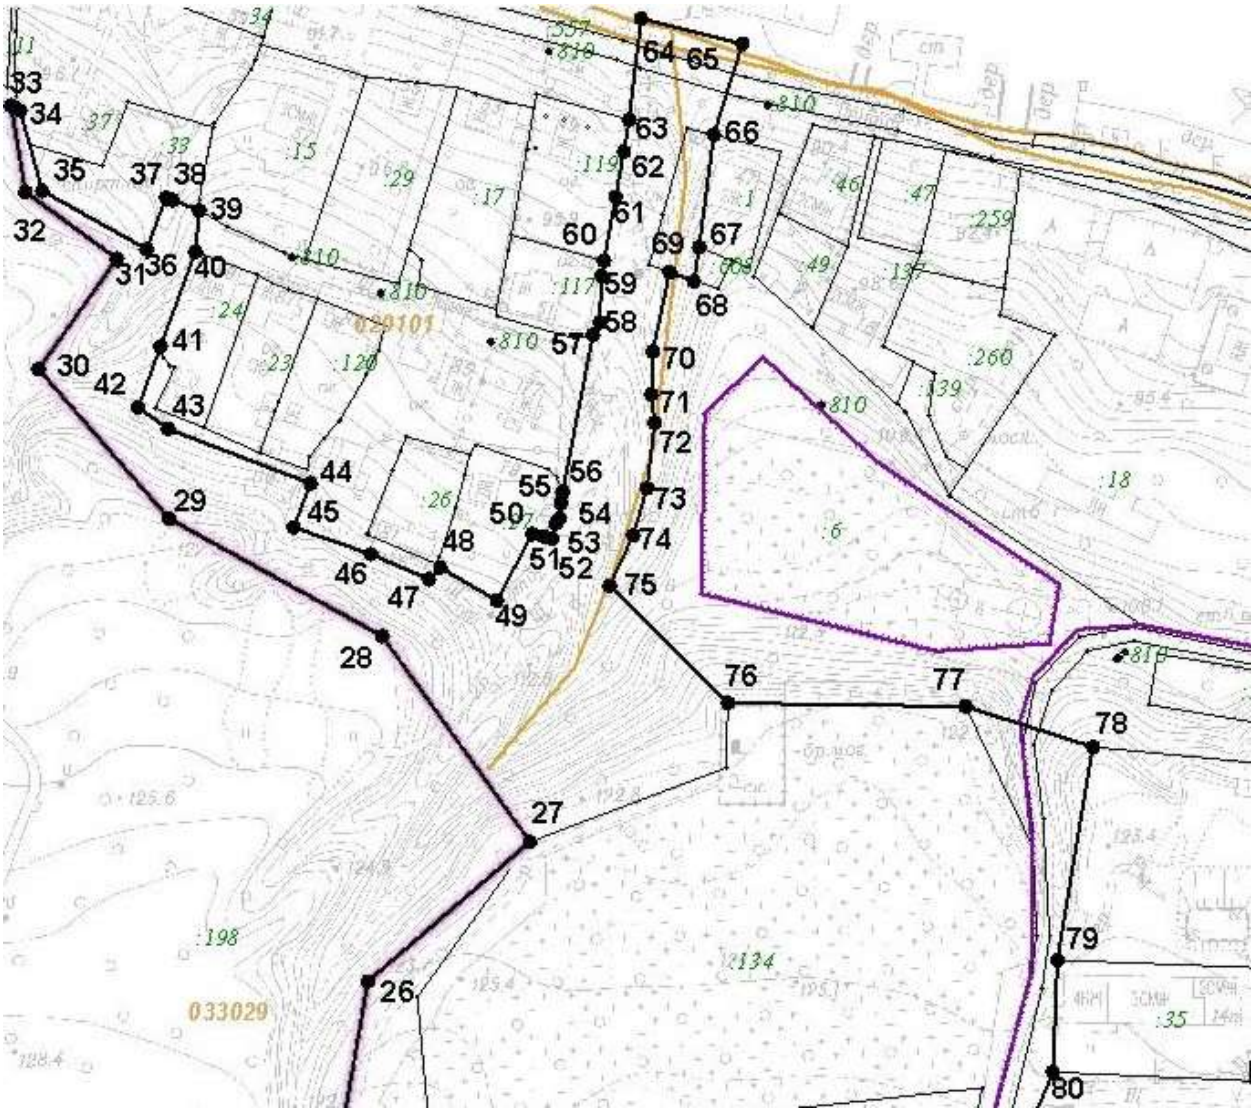


Масштаб 1:2200

Лист 2

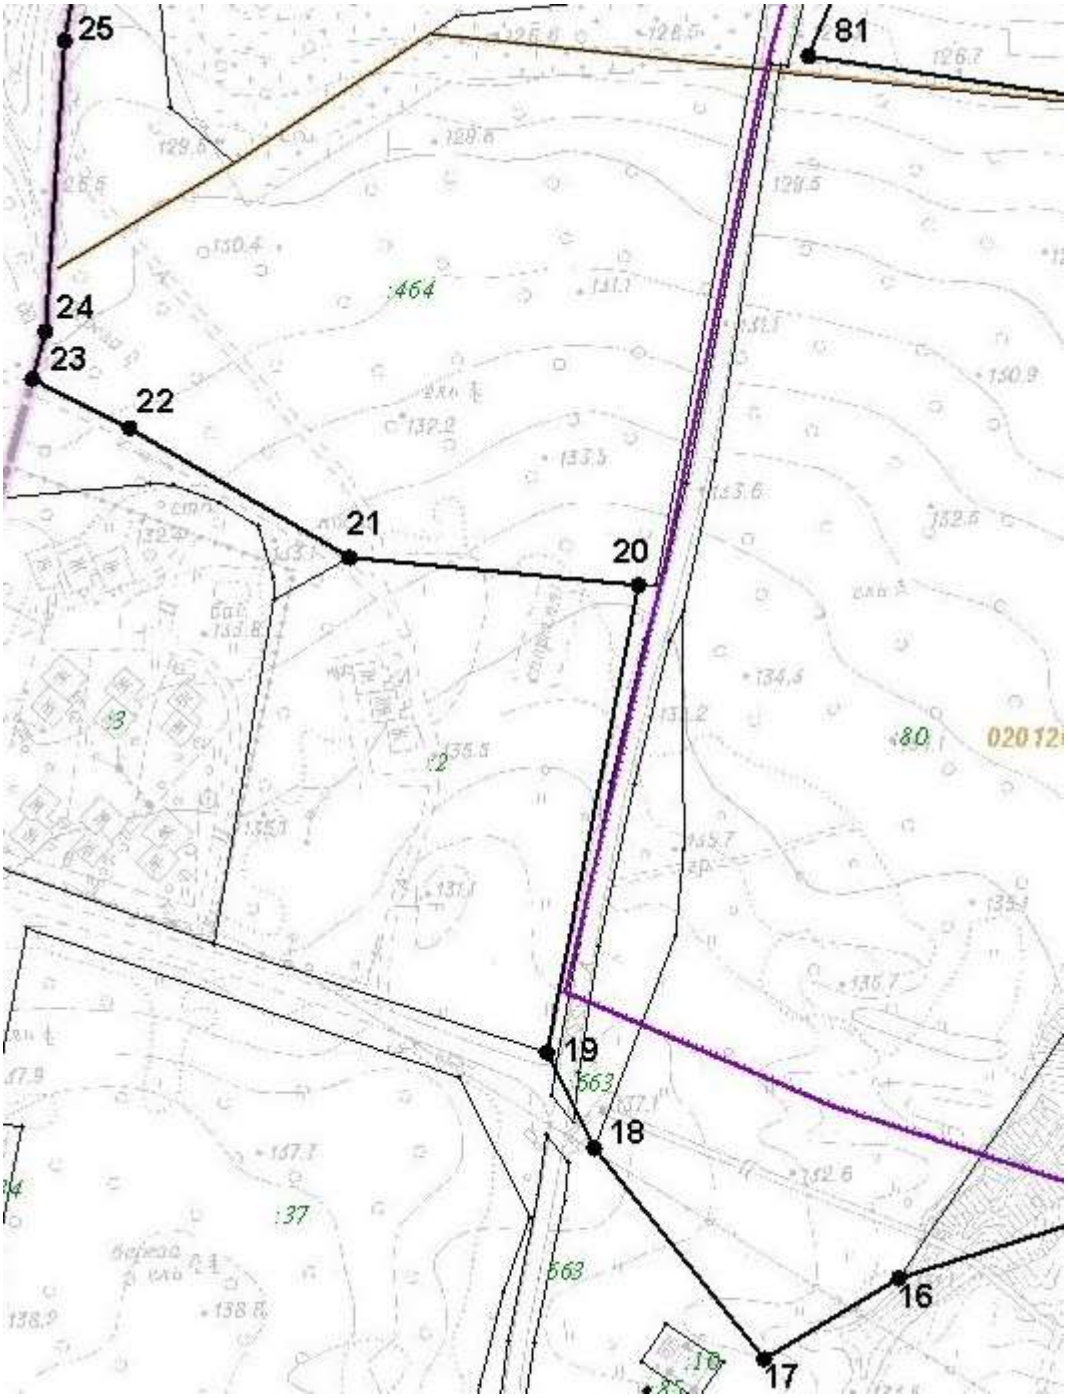


Масштаб 1:2000

Лист 3

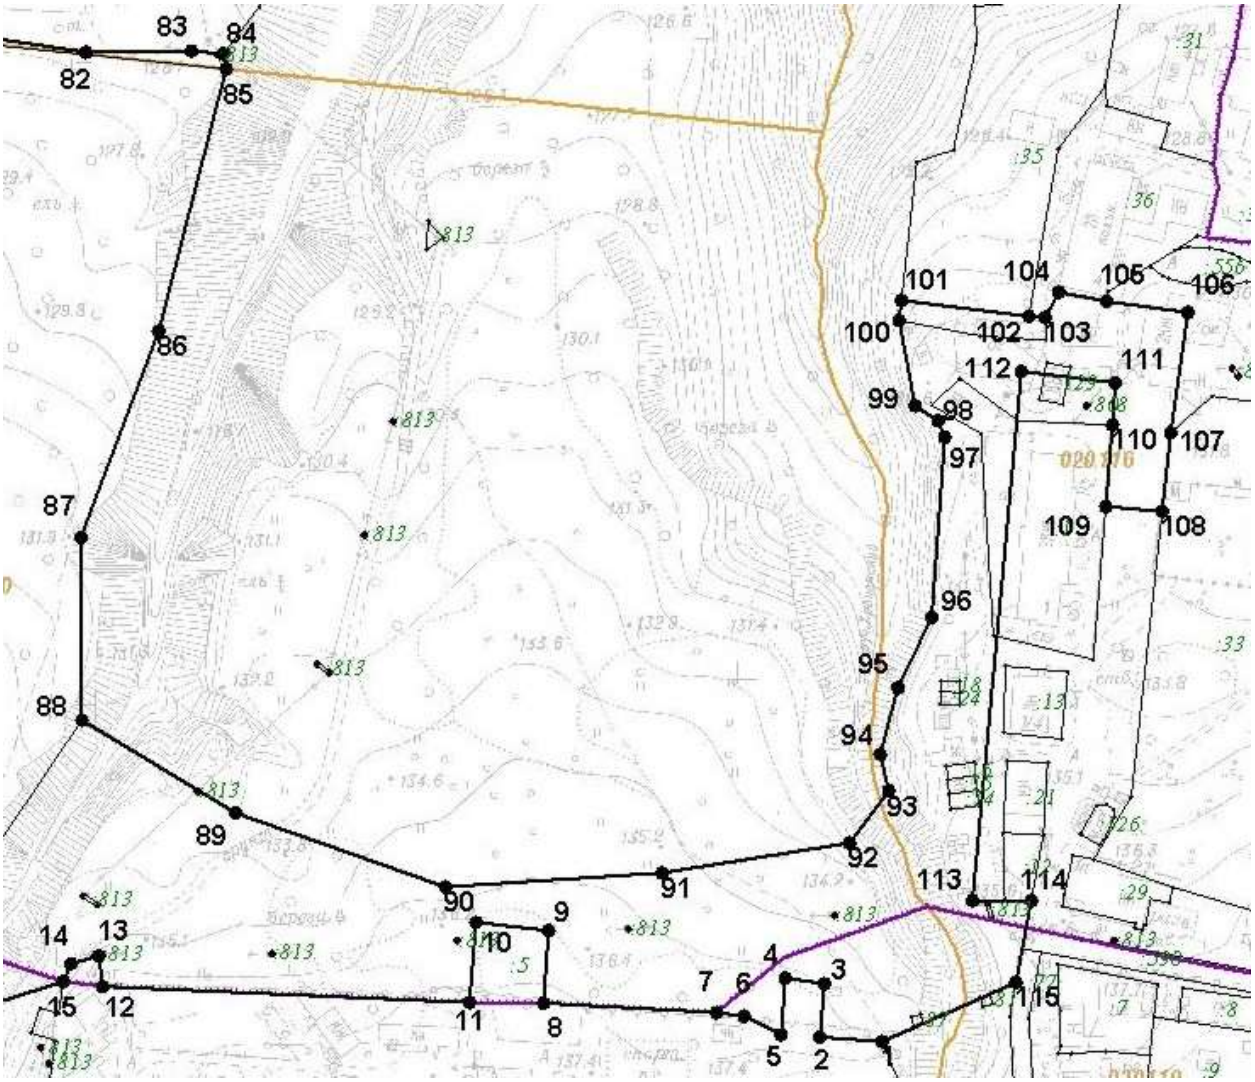

Масштаб 1:2350

Зона охраняемого природного ландшафта ЗОЛ-6 (контур 3)

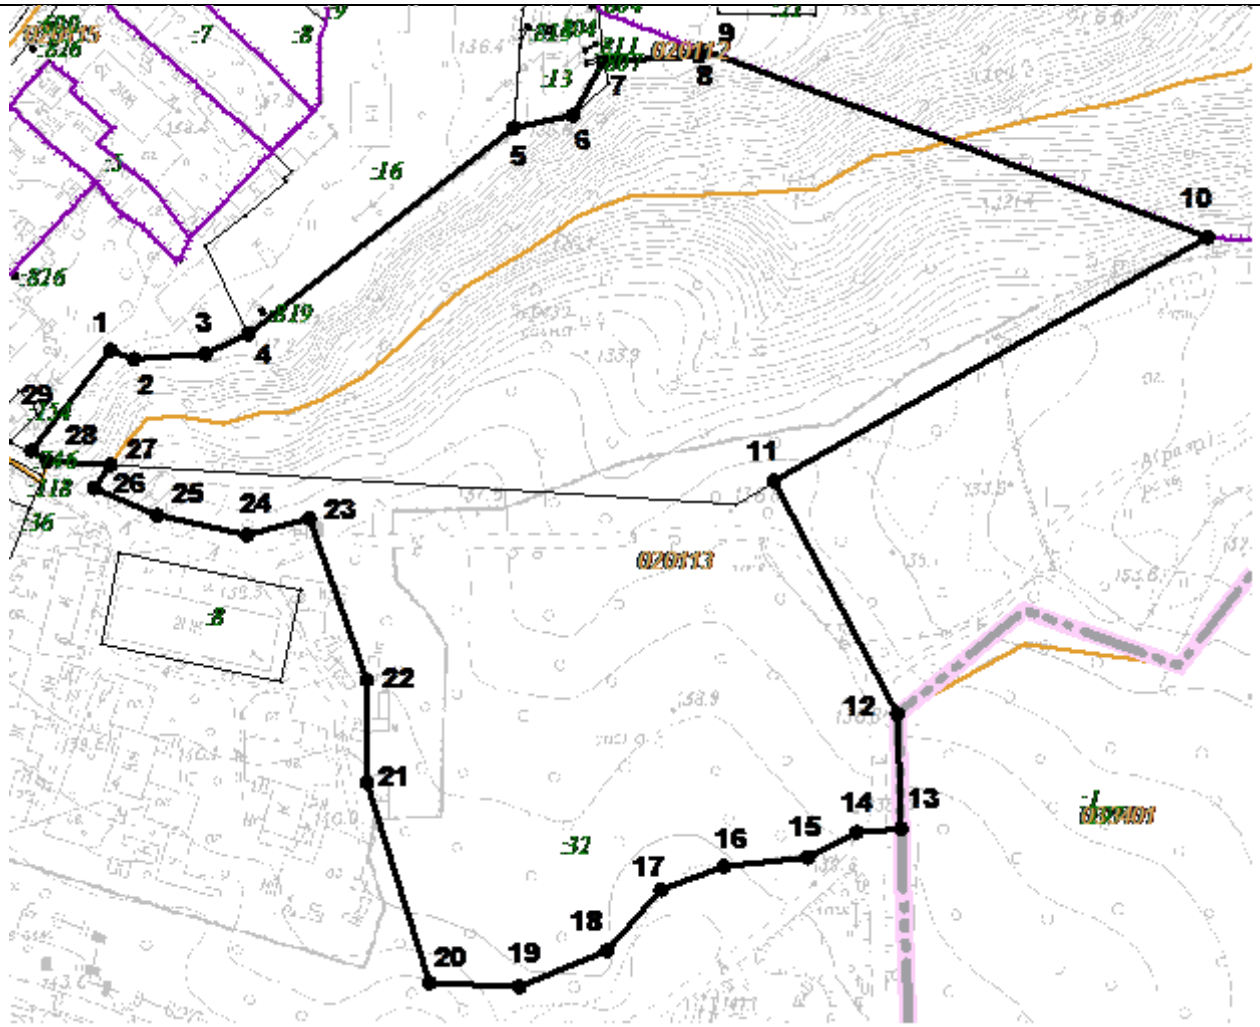


Масштаб 1:2220

Используемые условные знаки и обозначения:

- граница объекта с характерной точкой
- :214 — номер земельного участка в кадастровом квартале
- граница земельного участка
- 033401 — номер кадастрового квартала
- граница кадастрового квартала
- граница населенного пункта
- территория объекта культурного наследия

Зона охраняемого природного ландшафта ЗОЛ-6 (контур 4)

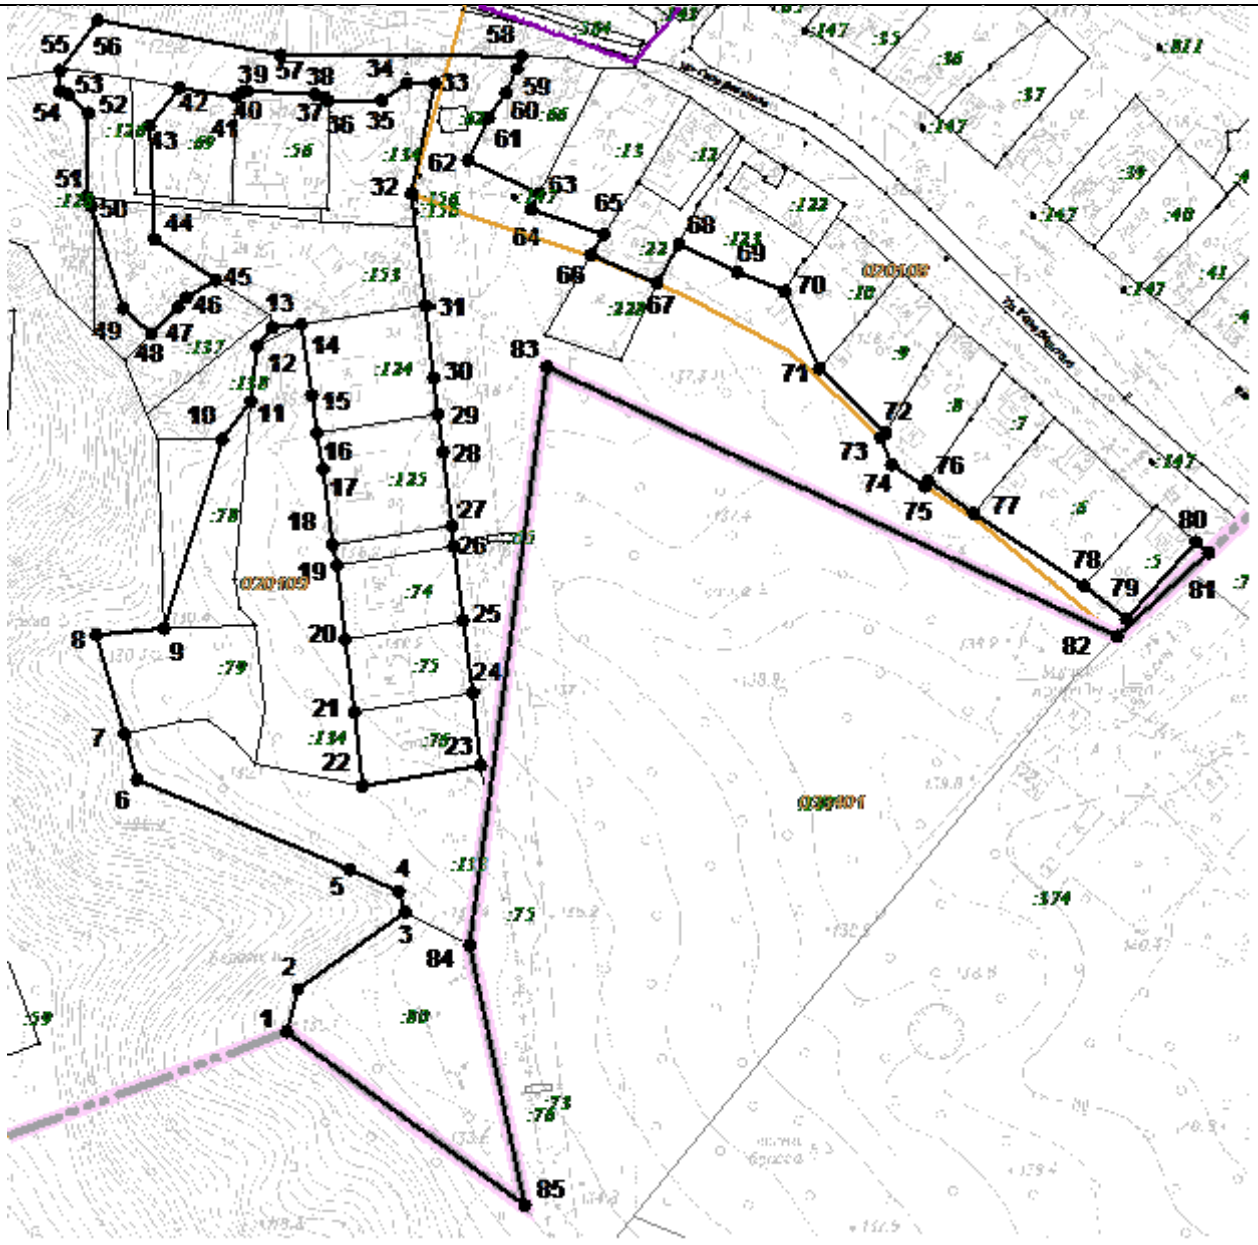


Масштаб 1:2530

Используемые условные знаки и обозначения:

- 1 — граница объекта с характерной точкой
- :214 — номер земельного участка в кадастровом квартале
- граница земельного участка
- 033401 — номер кадастрового квартала
- граница кадастрового квартала
- граница населенного пункта
- граница муниципального образования
- территория объекта культурного наследия

Зона охраняемого природного ландшафта ЗОЛ-6 (контур 5)

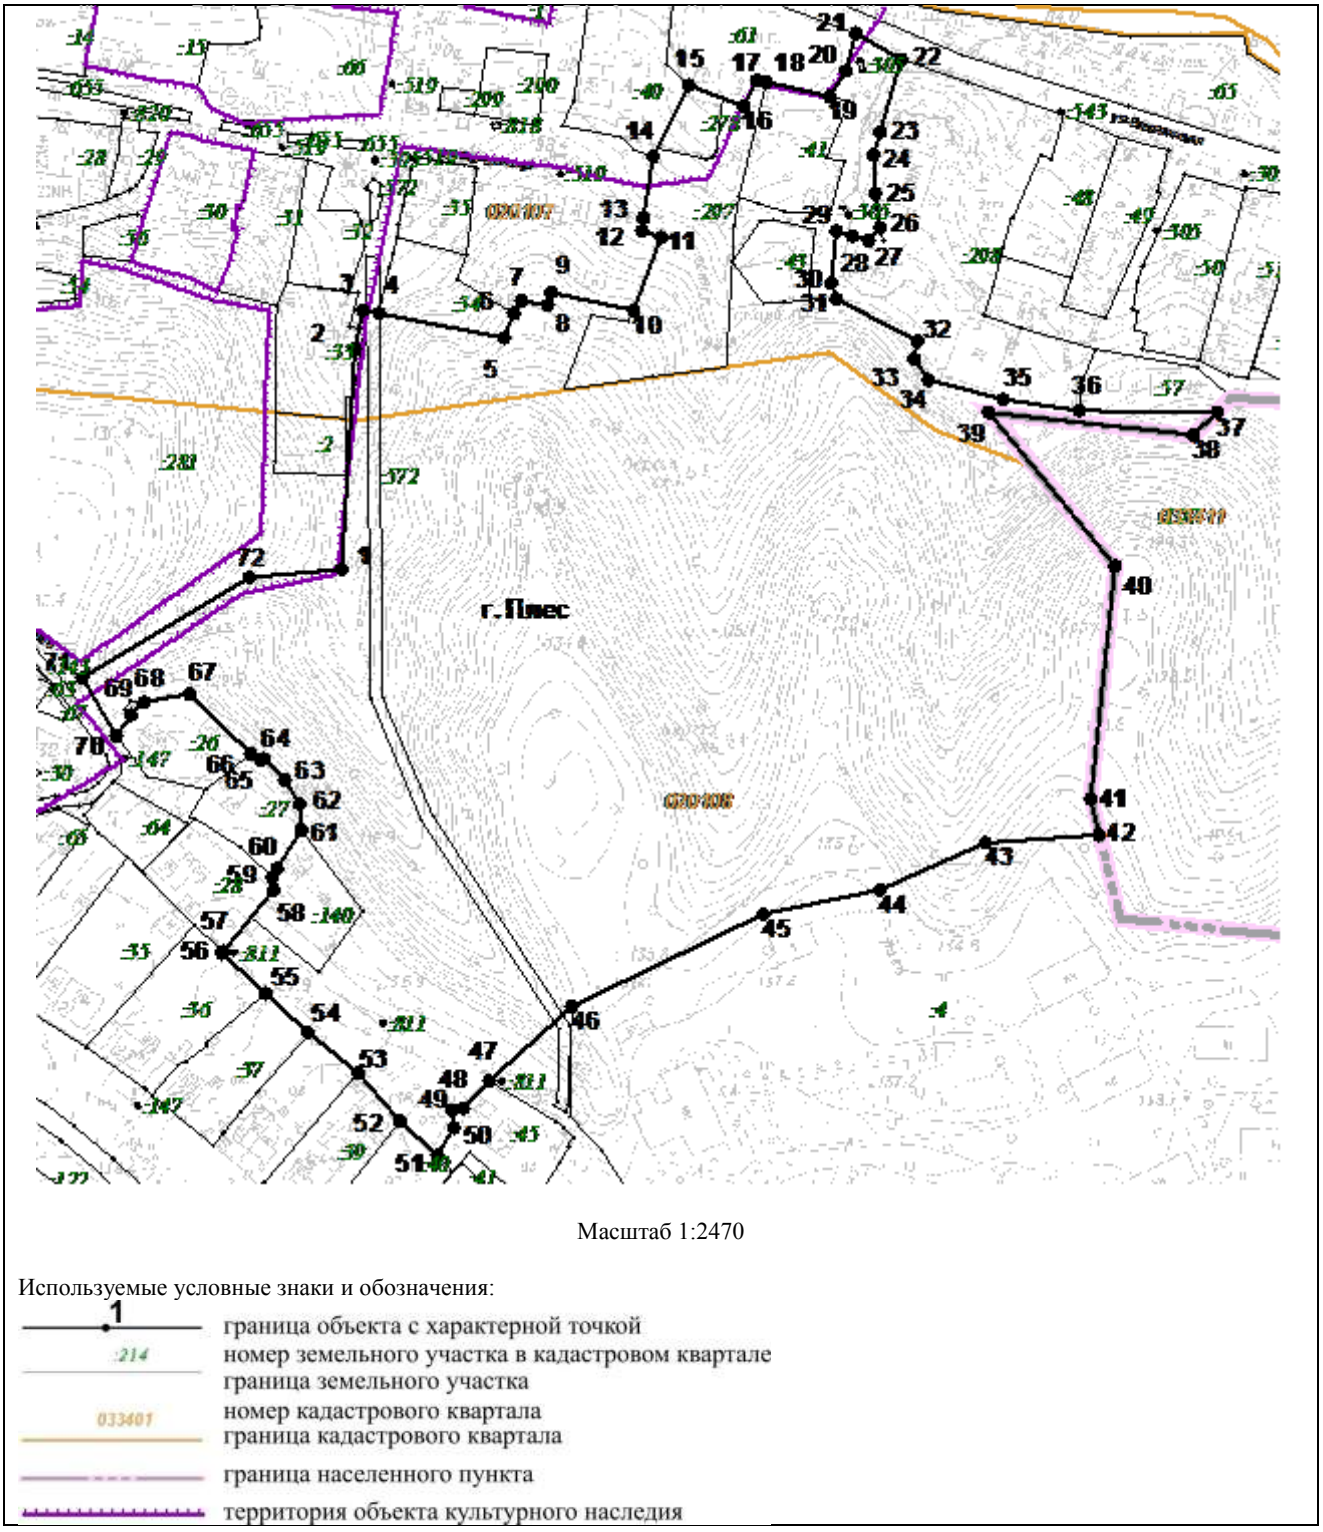

Масштаб 1:2470

Используемые условные знаки и обозначения:

1 — граница объекта с характерной точкой

214 — номер земельного участка в кадастровом квартале

граница земельного участка


033401 — номер кадастрового квартала

граница кадастрового квартала

граница населенного пункта

территория объекта культурного наследия

Зона охраняемого природного ландшафта ЗОЛ-6 (контур 6)

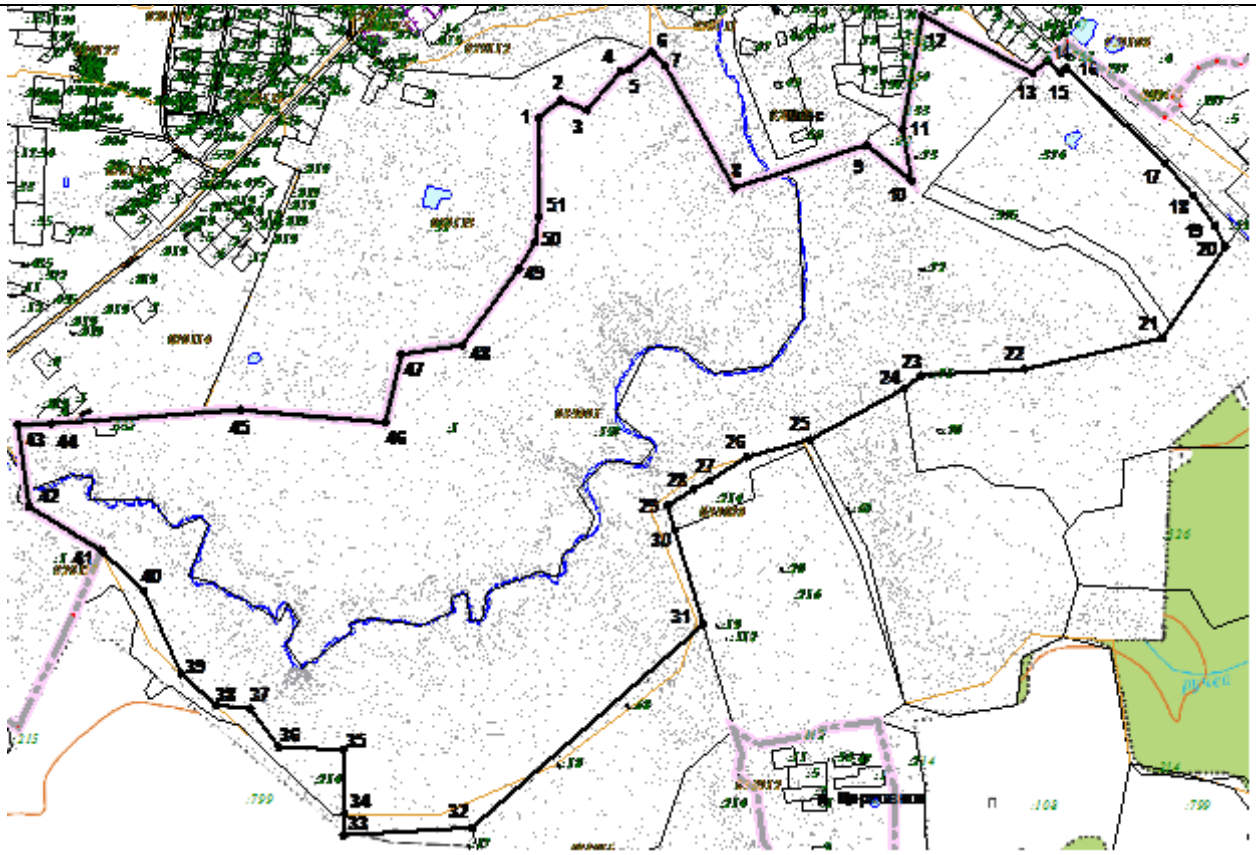


Масштаб 1:12900

Используемые условные знаки и обозначения:

- граница объекта с характерной точкой
- номер земельного участка в кадастровом квартале
- граница земельного участка
- номер кадастрового квартала
- граница кадастрового квартала
- граница населенного пункта
- территория объекта культурного наследия

Зона охраняемого природного ландшафта ЗОЛ-7

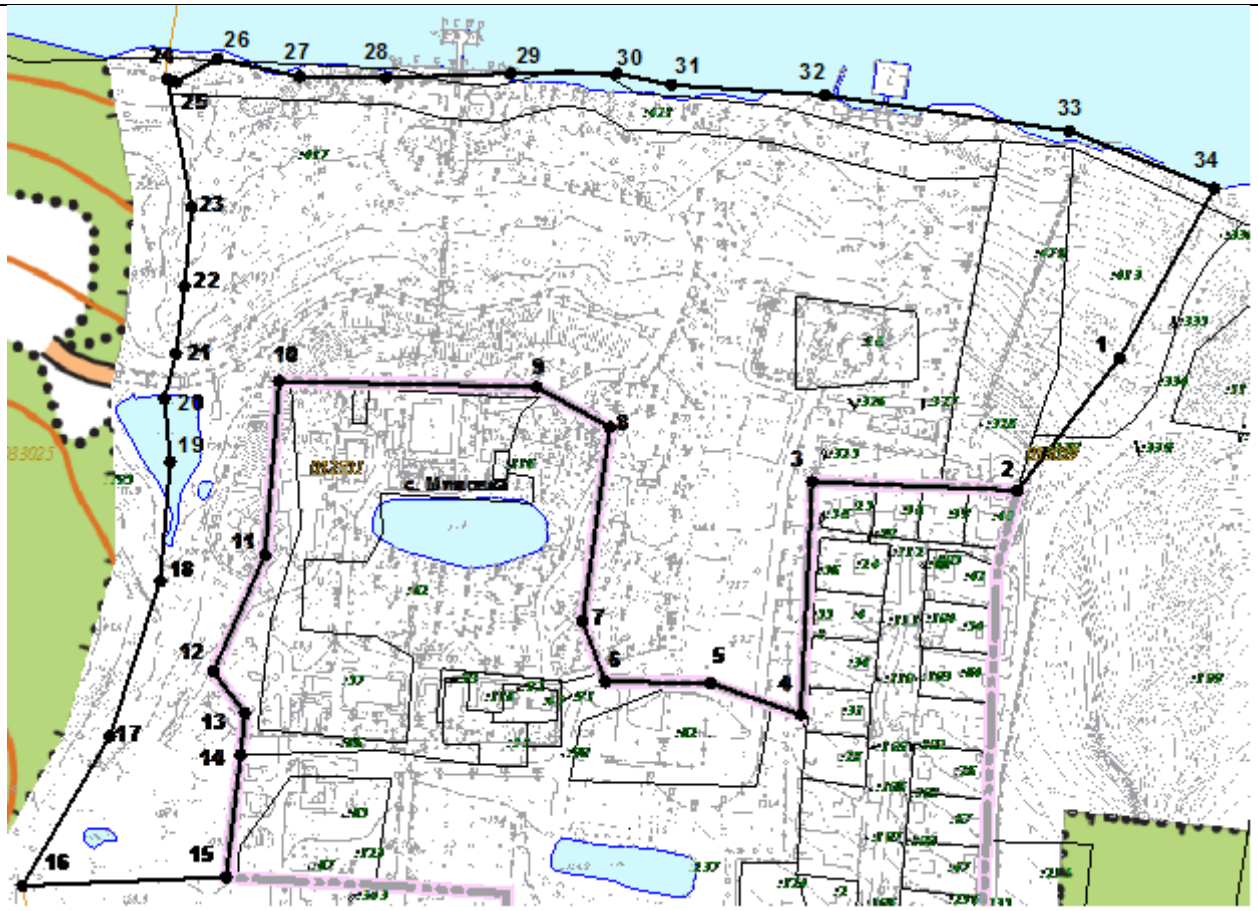


Масштаб 1:4170

Используемые условные знаки и обозначения:

- граница объекта с характерной точкой
- номер земельного участка в кадастровом квартале
- граница земельного участка
- номер кадастрового квартала
- граница кадастрового квартала
- граница населенного пункта

Зона охраняемого природного ландшафта ЗОЛ-8 (контур 1)


Схема расположения листов

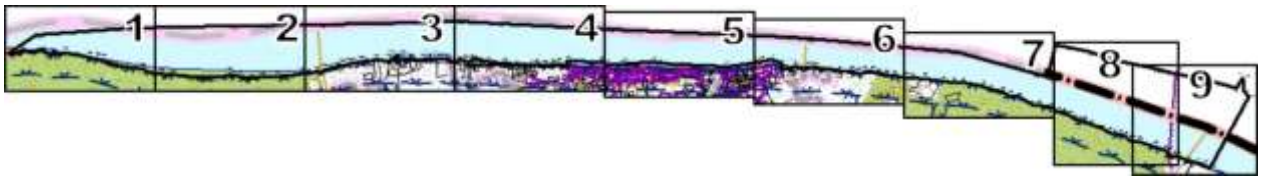


Используемые условные знаки и обозначения:

- граница объекта с характерной точкой
- номер земельного участка в кадастровом квартале
- граница земельного участка
- номер кадастрового квартала
- граница кадастрового квартала
- граница населенного пункта
- граница региона
- граница муниципального образования
- территория объекта культурного наследия
- водоохранная зона


Лист 1

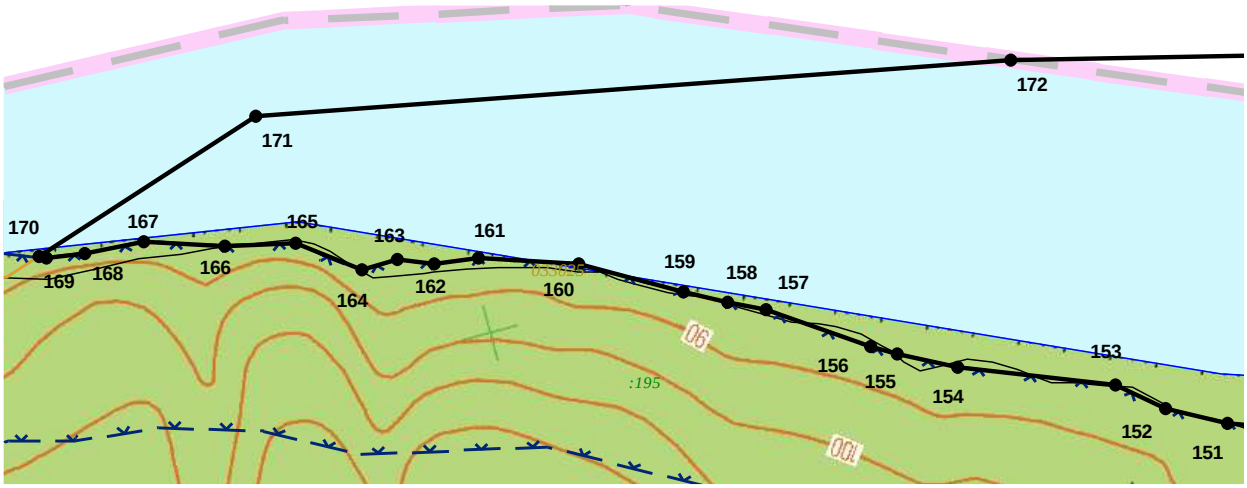

Лист 2

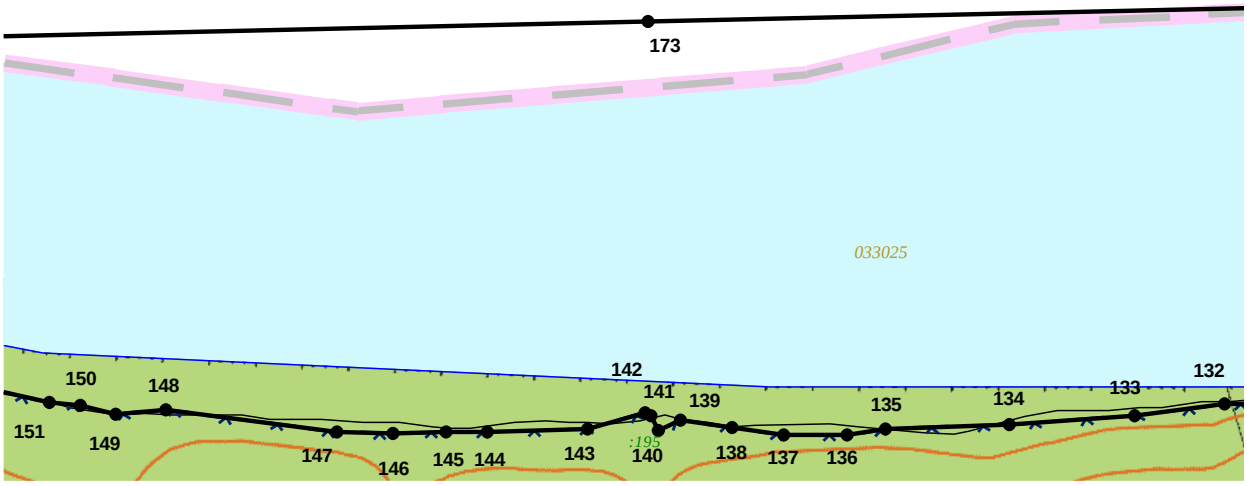


Лист 3

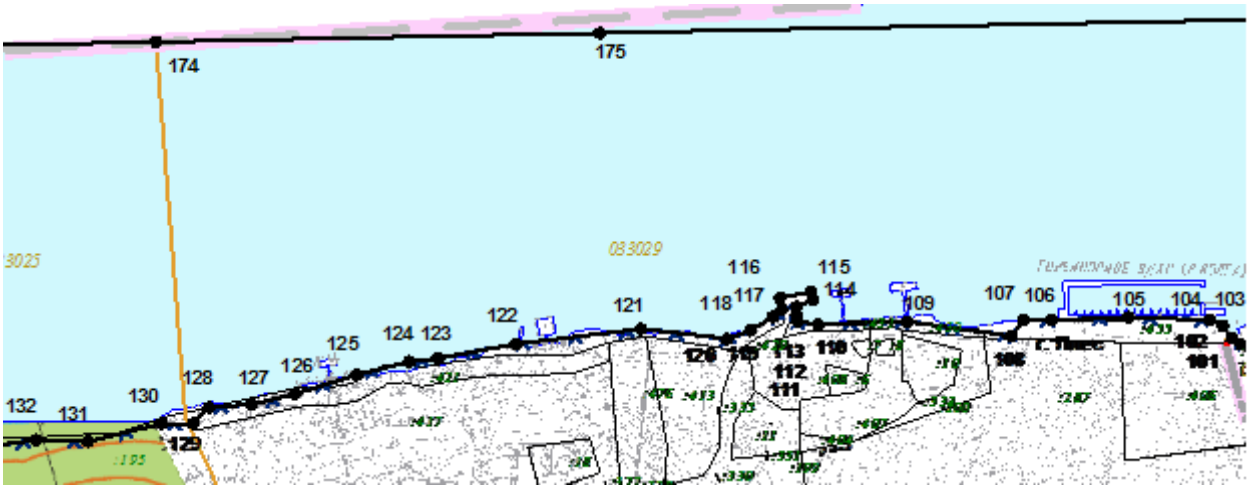

Масштаб 1:8100


Лист 4

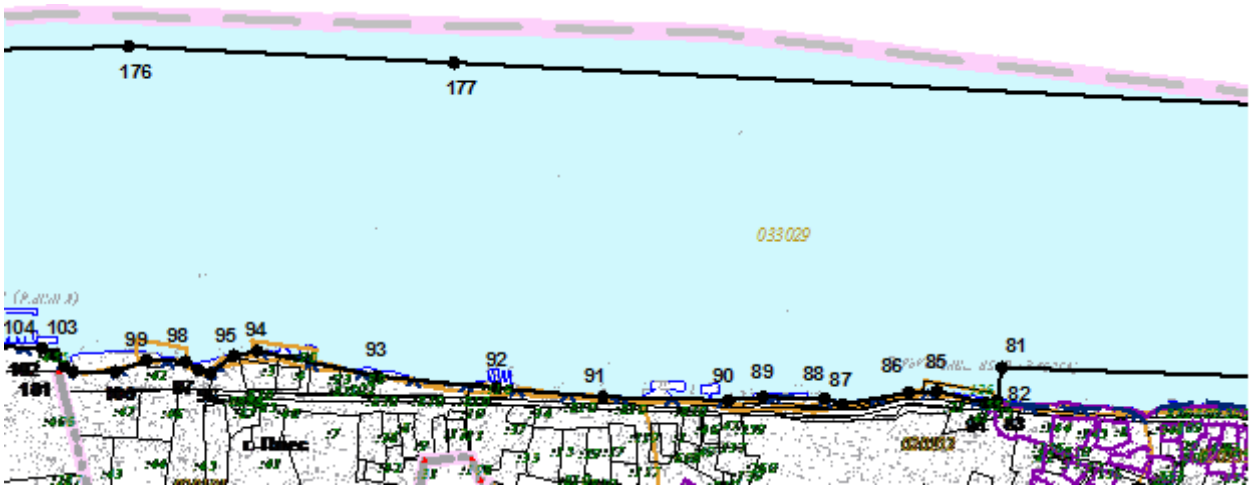

Лист 5




Лист 6

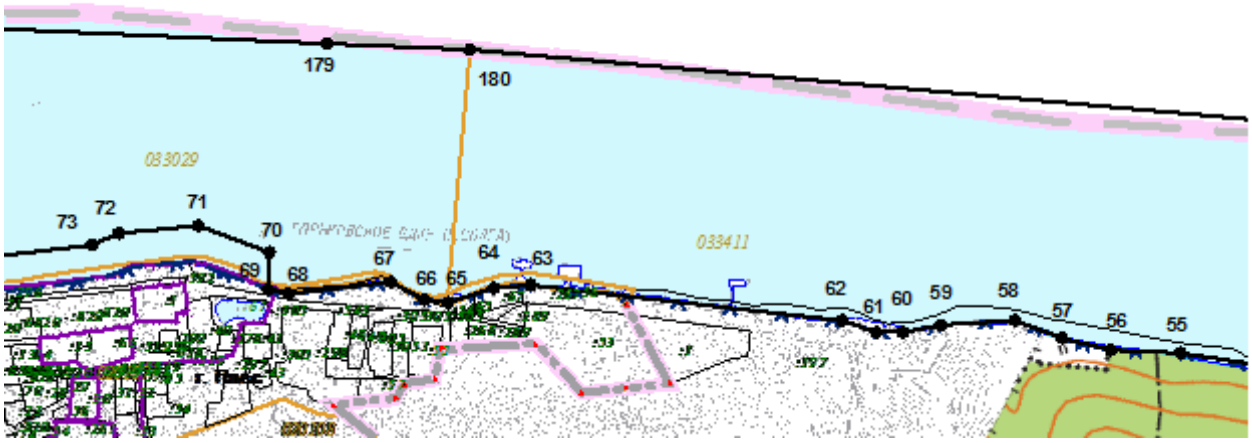


Масштаб 1:8100


Лист 7

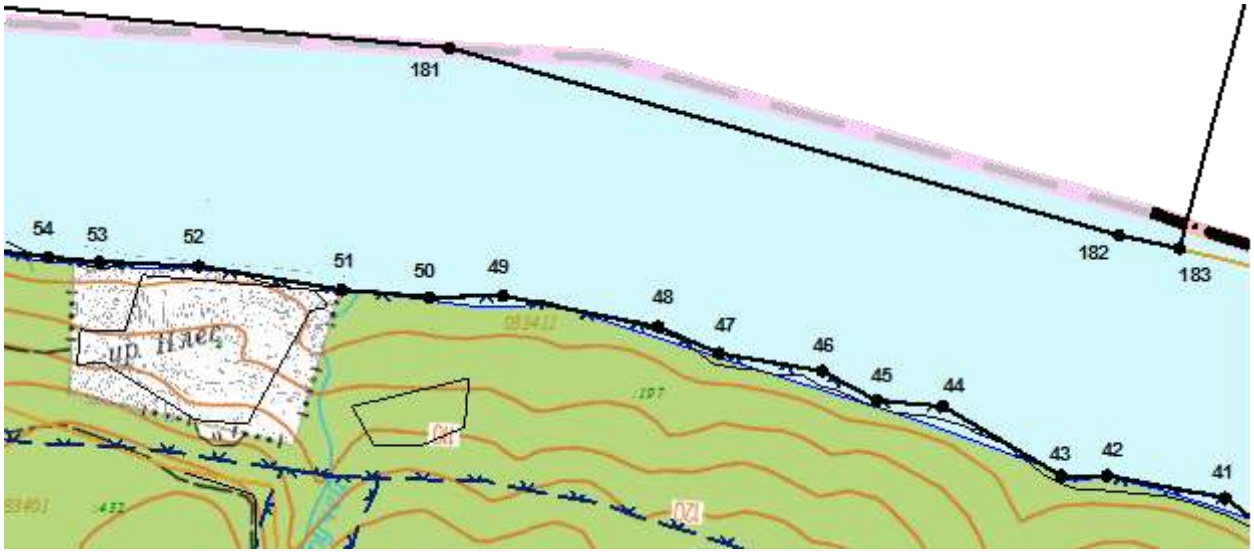

Лист 8

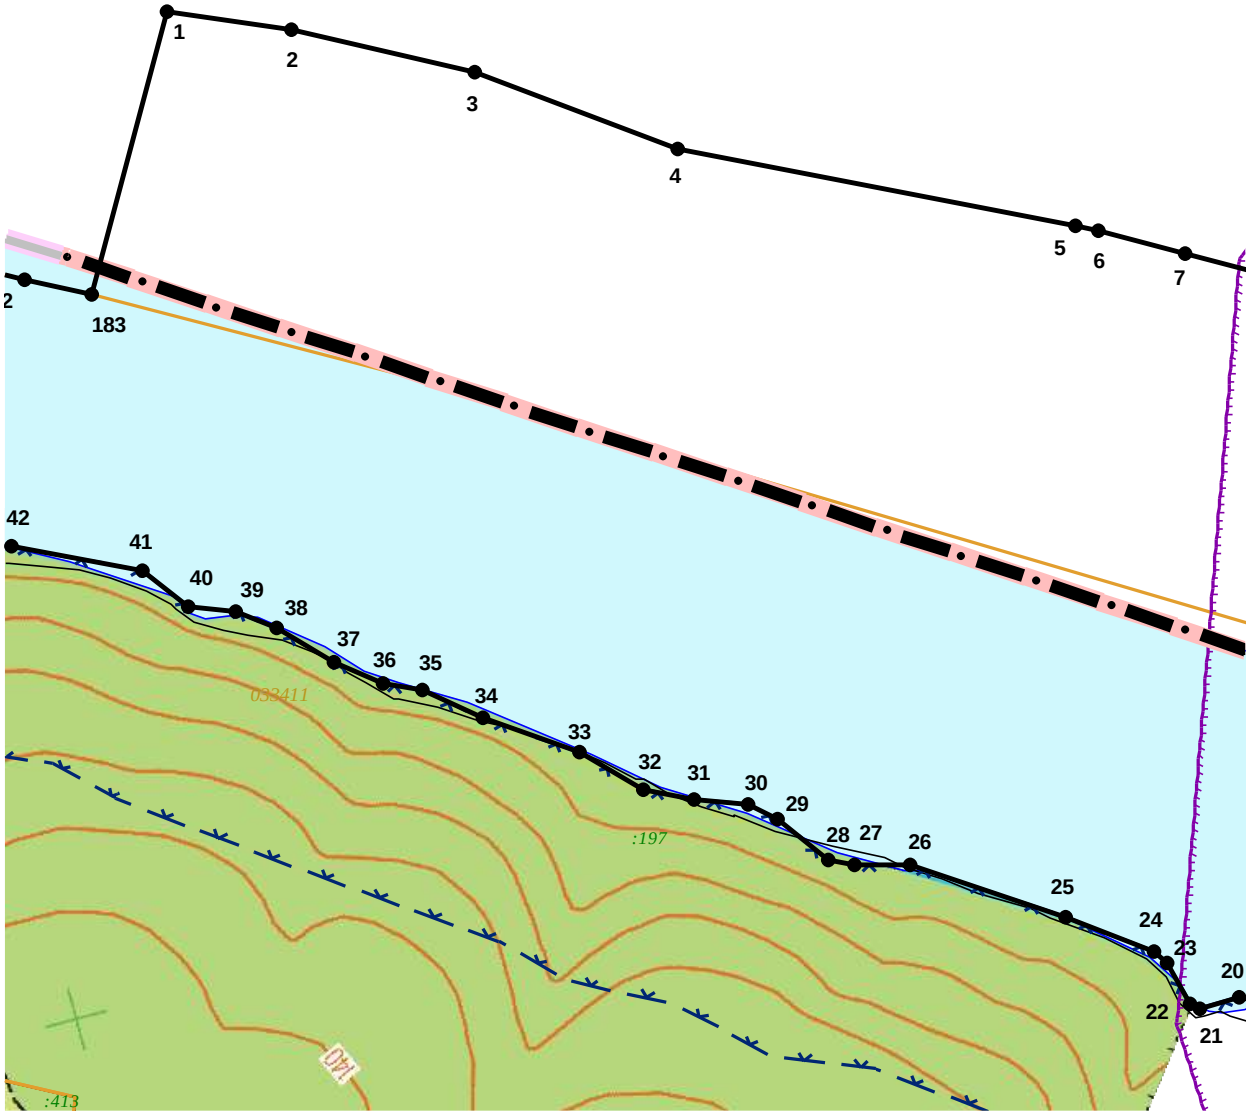

Масштаб 1:8100

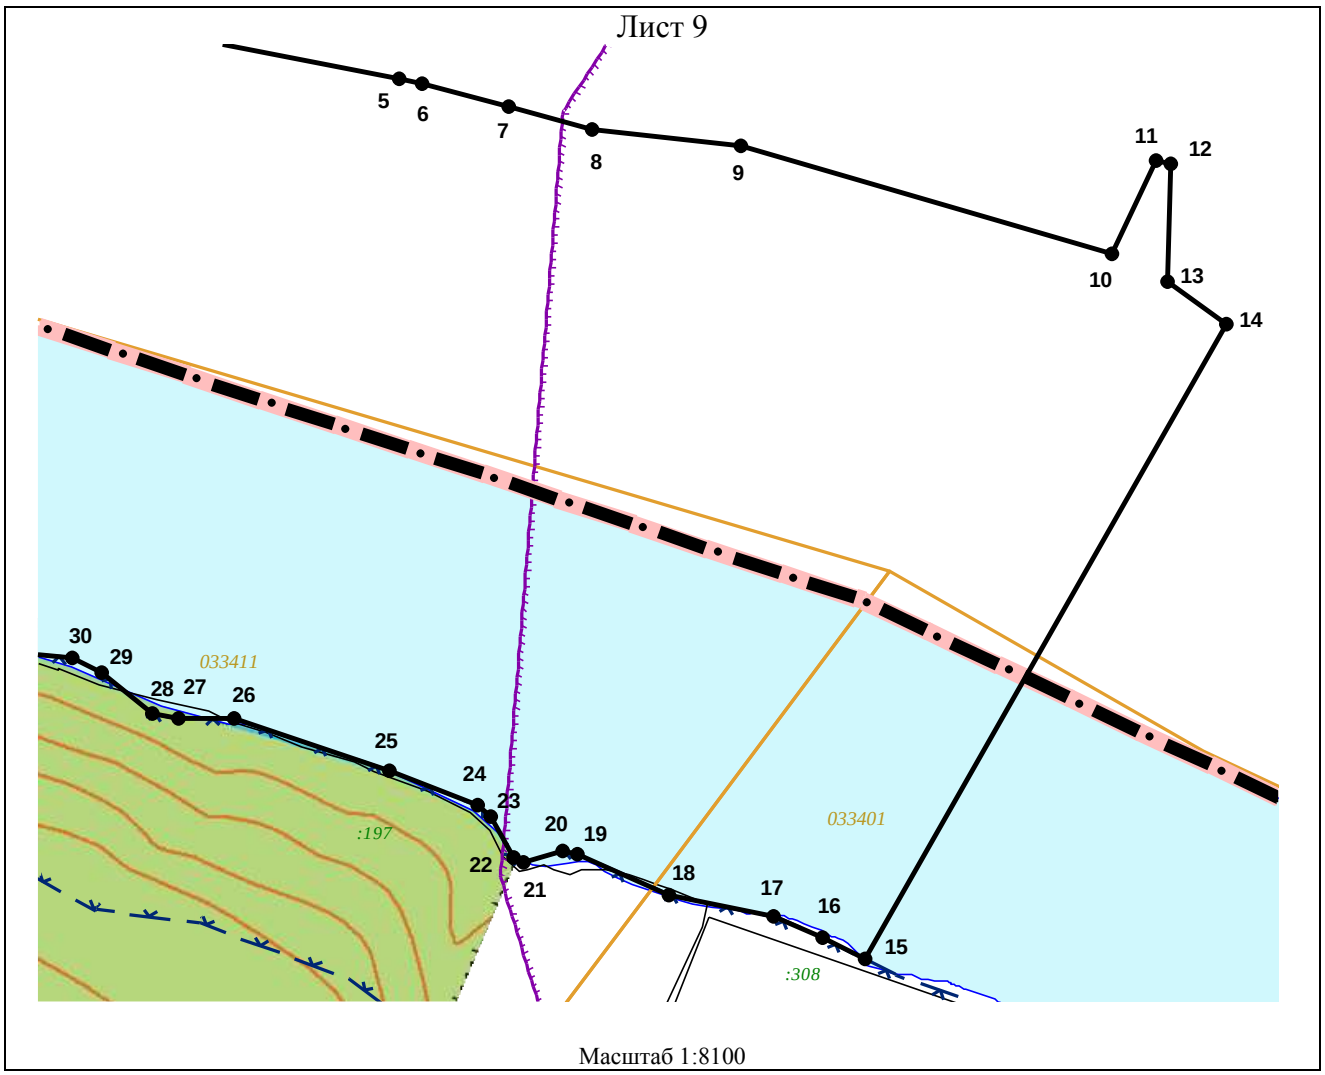

Масштаб 1:8100

КООРДИНАТЫ
характерных (поворотных) точек границ зон охраны объекта культурного наследия

Зона регулирования застройки и хозяйственной деятельности ЗР-8 (контур 1)

Обозначение характерных точек границ	Координаты характерных точек в местной системе координат (МСК)	
	X	Y
1	355238.21	249691.13
2	355262.37	249665.65
3	355286.34	249605.80
4	355308.56	249595.98
5	355332.82	249587.41
6	355412.99	249675.78
7	355514.96	249797.97
8	355504.45	249813.00
9	355451.11	249889.27
10	355423.65	249871.40
11	355397.75	249887.34
12	355390.43	249892.04
13	355302.42	249814.44
14	355248.44	249809.61
15	355176.44	249756.27
1	355238.21	249691.13

Зона регулирования застройки и хозяйственной деятельности ЗР-8 (контур 2)

Обозначение характерных точек границ	Координаты характерных точек в местной системе координат (МСК)	
	X	Y
1	355238.21	249691.13
2	355262.37	249665.65
3	355286.34	249605.80
4	355308.56	249595.98
5	355332.82	249587.41
6	355412.99	249675.78
7	355514.96	249797.97
8	355504.45	249813.00
9	355451.11	249889.27
10	355423.65	249871.40
11	355397.75	249887.34

12	355390.43	249892.04
13	355302.42	249814.44
14	355248.44	249809.61
15	355176.44	249756.27
16	355238.21	249691.13
17	355238.21	249691.13
1	355262.37	249665.65

Зона регулирования застройки и хозяйственной деятельности ЗР-8 (контур 3)

Обозначение характерных точек границ	Координаты характерных точек в местной системе координат (МСК)	
	X	Y
1	354494.19	250143.99
2	354466.86	250117.29
3	354440.85	250078.48
4	354394.85	250031.60
5	354430.81	249979.82
6	354456.81	249991.13
7	354528.74	249898.91
8	354552.73	249900.51
9	354580.73	249913.44
10	354650.67	249850.33
11	354724.69	249952.19
12	354650.74	250005.60
13	354704.76	250081.60
14	354745.77	250138.12
15	354597.92	250197.94
16	354534.85	250141.52
17	354517.99	250126.11
1	354494.19	250143.99

Зона регулирования застройки и хозяйственной деятельности ЗР-8 (контур 4)

Обозначение характерных точек границ	Координаты характерных точек в местной системе координат (МСК)	
	X	Y
1	354475.01	250452.10
2	354459.04	250502.25
3	354443.06	250539.46
4	354367.10	250571.84
5	354327.12	250578.33

6	354281.11	250531.44
7	354251.11	250503.96
8	354241.10	250463.53
9	354265.07	250427.93
10	354283.05	250395.58
11	354290.19	250388.11
12	354315.88	250325.81
13	354328.04	250310.74
14	354408.95	250323.43
15	354513.50	250359.41
16	354523.75	250371.96
17	354534.88	250384.70
1	354475.01	250452.10

Зона регулирования застройки и хозяйственной деятельности ЗР-8 (контур 5)

Обозначение характерных точек границ	Координаты характерных точек в местной системе координат (МСК)	
	X	Y
1	353823.09	249276.73
2	353856.23	249356.02
3	353893.15	249458.16
4	353896.70	249467.97
5	353804.76	249498.48
6	353682.10	249491.69
7	353626.53	249355.95
8	353591.33	249269.96
9	353558.60	249208.93
10	353566.92	249197.86
11	353602.97	249136.49
12	353620.84	249078.96
13	353628.42	248997.17
14	353747.61	248997.39
15	353820.84	249271.31
1	353823.09	249276.73

Зона регулирования застройки и хозяйственной деятельности ЗР-9 (контур 1)

Обозначение характерных точек границ	Координаты характерных точек в местной системе координат (МСК)	
	X	Y
1	354272.56	246391.02

2	354271.96	246392.72
3	354266.72	246407.60
4	354262.59	246419.31
5	354251.16	246451.80
6	354246.98	246459.46
7	354254.24	246464.20
8	354256.93	246471.76
9	354246.22	246497.23
10	354240.73	246506.41
11	354253.64	246521.34
12	354250.33	246529.19
13	354230.83	246575.36
14	354177.26	246581.87
15	354145.95	246558.42
16	354122.85	246540.34
17	354112.07	246531.88
18	354096.70	246515.10
19	354092.94	246521.16
20	354076.23	246509.66
21	354082.99	246500.15
22	354065.90	246488.07
23	354045.16	246470.76
24	354046.60	246468.63
25	354031.74	246458.12
26	354001.95	246443.99
27	353986.25	246435.28
28	353993.95	246420.60
29	353974.04	246411.35
30	353969.46	246407.51
31	353959.09	246398.41
32	353958.30	246396.68
33	353954.49	246391.24
34	353955.47	246390.55
35	353947.50	246379.42
36	353951.10	246377.20
37	353933.75	246351.46
38	353917.01	246327.10
39	353898.67	246286.14
40	353889.12	246290.85
41	353874.67	246257.95
42	353904.88	246245.47
43	353888.87	246207.50
44	353924.39	246190.05

45	353920.10	246180.16
46	353951.46	246162.62
47	353978.51	246167.43
48	354020.61	246140.29
49	354044.14	246141.71
50	354065.09	246128.82
51	354082.44	246148.21
52	354083.11	246148.96
53	354162.69	246218.21
54	354281.91	246333.03
55	354273.80	246354.64
56	354265.79	246376.24
57	354265.21	246377.80
58	354262.95	246384.49
1	354272.56	246391.02

Зона регулирования застройки и хозяйственной деятельности ЗР-9 (контур 2)

Обозначение характерных точек границ	Координаты характерных точек в местной системе координат (МСК)	
	X	Y
1	354058.03	246749.78
2	354041.94	246793.10
3	353963.97	246781.11
4	353936.14	246777.08
5	353765.72	246742.26
6	353747.44	246687.47
7	353749.83	246653.26
8	353746.76	246654.04
9	353737.99	246652.05
10	353741.34	246637.25
11	353744.10	246626.33
12	353762.85	246611.84
13	353768.11	246593.44
14	353759.66	246592.23
15	353733.54	246588.13
16	353741.78	246537.37
17	353765.99	246539.24
18	353778.71	246540.20
19	353781.32	246524.30
20	353802.87	246527.77
21	353801.48	246536.89

22	353805.51	246538.16
23	353833.92	246547.95
24	353841.88	246543.94
25	353849.69	246522.58
26	353871.92	246532.80
27	353868.36	246543.12
28	353876.66	246545.83
29	353851.29	246604.80
30	353850.87	246607.99
31	353856.12	246613.36
32	353913.79	246629.59
33	353920.79	246594.09
34	353973.21	246611.46
35	353980.01	246613.56
36	353999.20	246621.42
37	354013.53	246626.94
38	354031.85	246635.48
39	354049.51	246643.26
40	354048.72	246645.91
41	354060.91	246654.55
42	354075.53	246664.91
43	354082.68	246669.57
44	354069.04	246689.52
45	354064.07	246708.69
46	354073.27	246712.69
1	354058.03	246749.78

Зона регулирования застройки и хозяйственной деятельности ЗР-10

Обозначение характерных точек границ	Координаты характерных точек в местной системе координат (МСК)	
	X	Y
1	355579.09	243168.03
2	355595.27	243179.94
3	355629.11	243210.31
4	355643.80	243226.60
5	355654.75	243245.61
6	355660.92	243257.33
7	355760.50	243519.07
8	355764.34	243531.14
9	355775.28	243565.58
10	355783.78	243600.71
11	355820.43	243801.29

12	355822.71	243813.83
13	355827.10	243840.46
14	355830.80	243876.69
15	355831.93	243913.00
16	355828.80	243968.30
17	355814.71	244115.32
18	355810.70	244133.12
19	355805.65	244145.92
20	355796.11	244162.13
21	355783.79	244176.35
22	355769.12	244188.13
23	355752.57	244197.06
24	355734.68	244202.87
25	355716.03	244205.36
26	355697.24	244204.45
27	355678.92	244200.18
28	355593.99	244172.03
29	355588.61	244140.75
30	355583.76	244114.14
31	355581.45	244113.02
32	355582.12	244098.18
33	355570.84	244072.65
34	355545.54	244044.40
35	355411.13	243953.83
36	355410.93	243948.22
37	355409.92	243919.84
38	355383.56	243903.04
39	355382.97	243837.14
40	355343.89	243673.88
41	355325.29	243612.46
42	355300.04	243542.76
43	355237.03	243401.97
44	355230.58	243383.02
45	355227.87	243363.19
46	355229.02	243343.21
47	355233.98	243323.82
48	355242.78	243305.36
49	355255.03	243288.98
50	355270.24	243275.31
51	355286.25	243265.64
52	355447.53	243181.01
53	355475.52	243166.31
54	355500.67	243156.42

55	355527.53	243153.35
56	355554.26	243157.31
1	355579.09	243168.03

Зона регулирования застройки и хозяйственной деятельности ЗР-11

Обозначение характерных точек границ	Координаты характерных точек в местной системе координат (МСК)	
	X	Y
1	3709.61	4763.38
2	3746.98	4767.57
3	3738.14	4809.48
4	3725.03	4847.45
5	3718.05	4855.11
6	3694.52	4843.33
7	3674.84	4840.09
8	3670.48	4839.40
9	3668.20	4846.14
10	3644.60	4836.87
11	3650.47	4810.07
12	3646.24	4809.16
13	3647.44	4800.70
14	3643.25	4797.78
15	3635.40	4794.45
16	3643.33	4754.13
17	3644.32	4748.41
18	3649.21	4749.27
1	3709.61	4763.38

Зона регулирования застройки и хозяйственной деятельности ЗР-12

Обозначение характерных точек границ	Координаты характерных точек в местной системе координат (МСК)	
	X	Y
1	3404.89	4578.27
2	3429.62	4594.32
3	3462.10	4617.89
4	3474.13	4626.95
5	3487.93	4638.81
6	3481.68	4649.06
7	3477.83	4655.81
8	3479.37	4657.35
9	3490.25	4667.05

10	3498.29	4673.56
11	3505.14	4668.02
12	3512.30	4673.09
13	3516.65	4677.18
14	3518.99	4691.96
15	3499.42	4712.32
16	3497.19	4715.50
17	3498.04	4716.35
18	3491.25	4723.48
19	3483.20	4728.13
20	3474.81	4728.70
21	3461.99	4720.70
22	3459.32	4719.06
23	3454.83	4719.68
24	3434.92	4703.21
25	3434.32	4702.83
26	3421.00	4717.07
27	3408.31	4730.79
28	3395.46	4746.89
29	3379.12	4761.00
30	3368.12	4772.86
31	3377.21	4778.11
32	3383.45	4777.87
33	3383.87	4781.50
34	3392.82	4790.16
35	3379.13	4811.83
36	3369.21	4827.20
37	3351.16	4838.20
38	3281.99	4789.75
39	3267.61	4799.11
40	3241.62	4771.05
41	3245.64	4767.26
42	3219.51	4743.84
43	3230.38	4729.40
44	3254.95	4692.57
45	3266.05	4677.01
46	3264.23	4675.74
47	3271.28	4664.84
48	3280.51	4660.84
49	3281.81	4662.46
50	3304.00	4640.29
51	3329.75	4628.57
52	3336.06	4612.92

53	3345.68	4593.26
54	3332.27	4585.64
55	3342.15	4563.64
56	3348.70	4567.68
57	3357.21	4543.55
58	3362.55	4546.29
59	3373.72	4522.28
60	3388.25	4529.11
61	3396.40	4534.75
62	3404.56	4538.56
63	3408.55	4540.42
64	3408.09	4555.35
65	3406.19	4560.77
66	3404.52	4567.81
1	3404.89	4578.27

Зона регулирования застройки и хозяйственной деятельности ЗР-13

Обозначение характерных точек границ	Координаты характерных точек в местной системе координат (МСК)	
	X	Y
1	3393.83	3135.04
2	3376.05	3098.59
3	3365.10	3004.45
4	3519.17	3013.46
5	3516.04	3118.97
6	3510.86	3160.23
7	3496.29	3208.45
8	3558.48	3211.01
9	3632.35	3206.76
10	3643.00	3208.65
11	3668.58	3213.42
12	3666.76	3223.31
13	3661.45	3245.93
14	3660.03	3245.59
15	3659.41	3248.19
16	3649.20	3285.63
17	3638.88	3340.71
18	3632.18	3377.52
19	3629.80	3394.70
20	3626.50	3418.50
21	3620.66	3466.79
22	3615.12	3511.60

23	3609.04	3561.55
24	3608.67	3566.52
25	3607.79	3572.94
26	3603.37	3606.62
27	3584.03	3603.90
28	3527.12	3596.29
29	3524.73	3613.77
30	3516.62	3675.98
31	3510.70	3677.08
32	3506.87	3702.80
33	3499.83	3713.43
34	3485.79	3728.28
35	3469.69	3743.27
36	3468.54	3742.17
37	3439.55	3714.45
38	3437.59	3716.31
39	3432.02	3710.17
40	3423.28	3700.54
41	3421.25	3702.18
42	3419.18	3699.61
43	3408.48	3678.30
44	3381.95	3647.41
45	3385.04	3624.87
46	3383.94	3624.61
47	3356.80	3620.46
48	3354.10	3619.62
49	3342.59	3616.65
50	3343.29	3614.06
51	3339.61	3612.93
52	3342.96	3590.28
53	3276.53	3579.18
54	3266.80	3578.80
55	3238.93	3580.88
56	3232.58	3581.73
57	2983.13	3360.37
58	3041.82	3264.51
59	3092.69	3253.56
60	3317.26	3273.90
61	3289.42	3253.14
62	3269.38	3228.30
63	3268.26	3204.94
64	3273.09	3188.62
65	3276.06	3168.97

66	3292.76	3153.02
67	3310.94	3134.48
68	3320.59	3130.03
69	3340.63	3128.92
70	3357.33	3128.92
71	3377.00	3130.40
72	3391.48	3134.11
1	3393.83	3135.04

Зона регулирования застройки и хозяйственной деятельности ЗР-14

Обозначение характерных точек границ	Координаты характерных точек в местной системе координат (МСК)	
	X	Y
1	3722.15	3625.68
2	3644.93	3612.38
3	3653.94	3546.08
4	3732.56	3557.32
5	3739.05	3558.25
6	3734.71	3585.67
7	3728.23	3584.59
1	3722.15	3625.68

Зона регулирования застройки и хозяйственной деятельности ЗР-15 (контур 1)

Обозначение характерных точек границ	Координаты характерных точек в местной системе координат (МСК)	
	X	Y
1	4312.07	2485.42
2	4254.66	2685.74
3	4247.24	2712.58
4	4237.96	2711.05
5	4224.88	2708.67
6	4206.27	2705.30
7	4201.94	2704.51
8	4188.41	2704.00
9	4184.78	2702.08
10	4139.25	2693.31
11	4135.86	2692.78
12	4131.60	2692.36
13	4130.08	2691.30

14	4125.70	2690.28
15	4126.26	2687.85
16	4127.06	2684.45
17	4107.78	2674.26
18	4117.29	2657.85
19	4113.90	2654.47
20	4121.22	2637.70
21	4128.99	2615.23
22	4141.67	2620.19
23	4157.53	2578.86
24	4163.76	2570.23
25	4181.48	2576.61
26	4208.96	2586.75
27	4220.98	2587.86
28	4223.89	2580.06
29	4224.59	2578.22
30	4209.71	2572.62
31	4226.59	2542.33
32	4249.79	2536.00
33	4251.38	2533.29
34	4260.58	2483.57
35	4215.52	2462.84
36	4222.28	2441.55
37	4221.64	2438.49
38	4233.45	2401.77
39	4253.48	2360.68
40	4262.27	2347.45
41	4254.99	2328.74
42	4255.41	2290.75
43	4258.33	2262.30
44	4266.55	2243.65
45	4227.52	2231.52
46	4146.51	2217.44
47	4120.19	2128.59
48	4419.92	2121.53
49	4401.78	2202.36
50	4392.84	2242.23
51	4385.72	2274.04
52	4380.30	2272.94
53	4378.77	2278.21
54	4380.33	2278.68
55	4375.77	2294.02
56	4371.94	2292.88

57	4364.16	2326.06
58	4358.41	2324.35
59	4351.80	2350.08
60	4347.35	2347.38
61	4323.10	2424.97
62	4325.67	2425.66
63	4320.59	2451.39
64	4319.41	2455.79
65	4317.06	2464.52
66	4316.57	2466.35
67	4311.50	2484.43
1	4312.07	2485.42

Зона регулирования застройки и хозяйственной деятельности ЗР-15 (контур 2)

Обозначение характерных точек границ	Координаты характерных точек в местной системе координат (МСК)	
	X	Y
1	4411.66	2313.35
2	4394.29	2352.17
3	4387.39	2375.45
4	4365.36	2368.83
5	4370.23	2343.84
6	4376.94	2314.16
7	4393.98	2313.65
8	4402.71	2313.33
1	4411.66	2313.35

Зона регулирования застройки и хозяйственной деятельности ЗР-15 (контур 3)

Обозначение характерных точек границ	Координаты характерных точек в местной системе координат (МСК)	
	X	Y
1	3669.88	5115.18
2	3643.43	5168.35
3	3650.06	5172.60
4	3608.53	5254.97
5	3619.13	5292.19
6	3553.65	5311.18
7	3559.30	5263.35
8	3564.76	5216.55
9	3625.93	5180.47

10	3640.15	5108.20
1	3669.88	5115.18

Зона регулирования застройки и хозяйственной деятельности ЗР-15 (контур 4)

Обозначение характерных точек границ	Координаты характерных точек в местной системе координат (МСК)	
	X	Y
1	356987.24	245477.35
2	356961.35	245474.88
3	356914.62	245472.30
4	356908.23	245471.59
5	356875.96	245481.92
6	356861.93	245503.37
7	356846.61	245502.07
8	356847.39	245468.55
9	356855.06	245454.65
10	356855.56	245446.15
11	356867.79	245439.49
12	356889.57	245440.05
13	356898.03	245311.31
14	356906.65	245156.81
15	356973.89	245164.38
16	356997.52	245167.04
17	357020.45	245149.80
18	357084.53	245178.27
19	357180.70	245185.81
20	357177.41	245327.73
21	357155.30	245368.27
22	357047.85	245353.62
23	357014.89	245365.83
24	357013.67	245424.43
25	356996.47	245474.03
1	356987.24	245477.35

Зона регулирования застройки и хозяйственной деятельности ЗР-15 (контур 5)

Обозначение характерных точек границ	Координаты характерных точек в местной системе координат (МСК)	
	X	Y
1	357220.35	245976.59

2	357214.72	245975.49
3	357245.02	245892.68
4	357241.97	245892.72
5	357239.11	245892.19
6	357208.21	245949.61
7	357196.91	245944.76
8	357196.54	245941.83
9	357173.65	245931.65
10	357173.87	245925.13
11	357164.55	245907.46
12	357165.83	245889.92
13	357155.91	245869.26
14	357142.58	245811.76
15	357164.79	245758.68
16	357189.89	245763.28
17	357195.31	245747.85
18	357223.20	245722.94
19	357264.28	245727.14
20	357272.47	245726.49
21	357285.53	245725.11
22	357286.08	245735.67
23	357295.00	245761.89
24	357298.78	245773.66
25	357312.00	245774.18
26	357309.42	245808.64
27	357301.22	245808.92
28	357298.06	245789.80
29	357289.22	245786.91
30	357282.26	245787.14
31	357273.60	245807.90
32	357261.50	245860.94
33	357252.54	245900.23
1	357220.35	245976.59

Зона регулирования застройки и хозяйственной деятельности ЗР-16

Обозначение характерных точек границ	Координаты характерных точек в местной системе координат (МСК)	
	X	Y
1	3688.40	4935.96
2	3657.94	5034.43
3	3660.51	5034.99
4	3659.95	5037.88

5	3664.72	5039.18
6	3651.98	5080.44
7	3645.72	5079.26
8	3614.18	5066.15
9	3615.89	5032.11
10	3611.37	5027.44
11	3611.79	4982.57
12	3615.51	4957.63
13	3621.87	4933.48
14	3628.74	4928.43
15	3634.32	4929.78
16	3648.07	4902.95
17	3653.68	4901.37
18	3670.55	4903.09
19	3668.88	4908.29
20	3667.49	4913.69
21	3671.41	4917.49
22	3682.47	4915.70
23	3695.32	4915.21
24	3702.47	4917.26
25	3695.88	4938.69
1	3688.40	4935.96

Зона регулирования застройки и хозяйственной деятельности ЗР-17

Обозначение характерных точек границ	Координаты характерных точек в местной системе координат (МСК)	
	X	Y
1	4186.44	3085.48
2	4183.47	3096.17
3	4174.32	3092.24
4	4164.58	3089.17
5	4111.40	3065.18
6	4105.89	3074.58
7	4073.85	3058.64
8	4068.59	3056.02
9	4069.47	3050.63
10	4043.98	3043.26
11	4043.68	3034.02
12	4051.16	3009.53
13	4069.19	2978.44
14	4089.98	2916.69
15	4100.77	2861.24

16	4138.15	2805.47
17	4162.50	2792.72
18	4164.69	2790.27
19	4186.71	2765.69
20	4198.17	2738.44
21	4200.40	2731.38
22	4210.32	2732.93
23	4242.85	2737.13
24	4269.26	2745.41
25	4251.38	2815.96
26	4246.58	2852.39
27	4229.00	2916.60
28	4219.67	2934.12
29	4215.74	3006.57
30	4210.28	3036.50
1	4186.44	3085.48

Зона регулирования застройки и хозяйственной деятельности ЗР-18 (контур 1)

Обозначение характерных точек границ	Координаты характерных точек в местной системе координат (МСК)	
	X	Y
Часть 1		
1	4284.44	2684.66
2	4276.55	2716.02
3	4247.24	2712.58
4	4254.66	2685.74
5	4312.07	2485.42
6	4311.50	2484.43
7	4316.57	2466.35
8	4317.06	2464.52
9	4319.41	2455.79
10	4320.59	2451.39
11	4325.67	2425.66
12	4323.10	2424.97
13	4347.35	2347.38
14	4351.80	2350.08
15	4358.41	2324.35
16	4364.16	2326.06
17	4371.94	2292.88
18	4375.77	2294.02
19	4380.33	2278.68

20	4378.77	2278.21
21	4380.30	2272.94
22	4385.72	2274.04
23	4392.84	2242.23
24	4401.78	2202.36
25	4419.92	2121.53
26	4440.67	2121.04
27	4442.83	2121.18
28	4442.21	2123.88
29	4452.60	2124.88
30	4444.98	2128.11
31	4437.89	2135.36
32	4427.47	2180.54
33	4431.68	2215.21
34	4421.00	2255.28
35	4409.28	2268.09
36	4403.36	2279.89
37	4416.17	2308.53
38	4415.38	2334.96
39	4359.85	2453.93
40	4319.53	2576.16
1	4284.44	2684.66
Часть 2		
41	4402.71	2313.33
42	4393.98	2313.65
43	4376.94	2314.16
44	4370.23	2343.84
45	4365.36	2368.83
46	4387.39	2375.45
47	4394.29	2352.17
48	4411.66	2313.35
41	4402.71	2313.33

Зона регулирования застройки и хозяйственной деятельности ЗР-18 (контур 2)

Обозначение характерных точек границ	Координаты характерных точек в местной системе координат (МСК)	
	X	Y
1	3653.74	5290.98
2	3645.43	5284.59
3	3619.13	5292.19
4	3608.53	5254.97

5	3650.06	5172.60
6	3643.43	5168.35
7	3669.88	5115.18
8	3640.15	5108.20
9	3645.72	5079.26
10	3651.98	5080.44
11	3664.72	5039.18
12	3659.95	5037.88
13	3660.51	5034.99
14	3657.94	5034.43
15	3688.40	4935.96
16	3695.88	4938.69
17	3702.47	4917.26
18	3726.68	4924.24
19	3735.11	4909.62
20	3741.88	4911.43
21	3748.08	4913.09
22	3738.20	4933.46
23	3726.89	5042.78
24	3700.32	5074.00
25	3691.04	5097.96
26	3696.42	5149.11
27	3689.37	5189.03
1	3659.14	5275.55

Зона регулирования застройки и хозяйственной деятельности ЗР-19

Обозначение характерных точек границ	Координаты характерных точек в местной системе координат (МСК)	
	X	Y
1	357003.06	245579.66
2	356926.59	245576.69
3	356817.14	245571.78
4	356789.06	245570.44
5	356808.44	245519.99
6	356833.86	245500.99
7	356846.61	245502.07
8	356861.93	245503.37
9	356875.96	245481.92
10	356908.23	245471.59
11	356914.62	245472.30
12	356961.35	245474.88
13	356987.24	245477.35

14	356996.47	245474.03
15	357125.24	245480.70
16	357120.47	245594.23
17	357077.52	245582.53
18	357029.83	245580.67
1	357003.06	245579.66

Зона регулирования застройки и хозяйственной деятельности ЗР-20

Обозначение характерных точек границ	Координаты характерных точек в местной системе координат (МСК)	
	X	Y
1	356901.59	245043.66
2	356906.65	245156.81
3	356898.03	245311.31
4	356889.57	245440.05
5	356867.79	245439.49
6	356855.56	245446.15
7	356855.06	245454.65
8	356847.39	245468.55
9	356846.61	245502.07
10	356833.86	245500.99
11	356808.44	245519.99
12	356789.06	245570.44
13	356699.12	245566.50
14	356676.19	245582.79
15	356650.41	245613.65
16	356599.46	245630.52
17	356637.72	245253.26
18	356646.80	245080.18
19	356748.24	245074.20
1	356901.59	245043.66

Зона регулирования застройки и хозяйственной деятельности ЗР-21

Обозначение характерных точек границ	Координаты характерных точек в местной системе координат (МСК)	
	X	Y
1	3946.70	2825.31
2	3970.93	2835.47
3	4003.45	2836.78
4	4065.26	2847.09
5	4058.29	2917.78

6	4037.78	2942.56
7	4014.87	2960.20
8	4007.52	2957.28
9	4003.76	2957.67
10	4000.39	2969.42
11	3997.47	2971.79
12	3983.34	2973.87
13	3952.83	2974.25
14	3946.93	2972.75
15	3932.37	2961.56
16	3933.19	2951.67
17	3932.89	2918.80
1	3946.70	2825.31

Зона регулирования застройки и хозяйственной деятельности ЗР-22 (контур 1)

Обозначение характерных точек границ	Координаты характерных точек в местной системе координат (МСК)	
	X	Y
1	3314.55	3810.48
2	3303.53	3840.43
3	3301.45	3840.04
4	3299.76	3811.63
5	3283.72	3802.75
6	3280.28	3785.49
7	3219.16	3706.81
8	3213.30	3693.92
9	3211.68	3672.97
10	3214.37	3666.00
11	3184.92	3642.29
12	3207.37	3607.31
13	3216.12	3616.76
14	3264.40	3661.62
15	3254.91	3669.30
16	3251.21	3675.55
17	3240.87	3685.59
18	3240.73	3686.56
19	3247.50	3689.17
20	3273.16	3713.73
21	3285.24	3726.09
22	3287.75	3728.14
23	3305.49	3727.72

24	3311.34	3729.37
25	3334.03	3736.04
26	3337.06	3737.46
27	3336.87	3738.14
28	3336.72	3744.75
29	3336.73	3750.80
30	3344.98	3753.47
31	3347.00	3754.15
32	3351.12	3755.34
33	3350.17	3762.69
34	3345.15	3799.70
35	3346.59	3801.27
36	3346.05	3812.49
37	3336.85	3811.22
38	3328.21	3809.42
1	3314.55	3810.48

Зона регулирования застройки и хозяйственной деятельности ЗР-22 (контур 2)

Обозначение характерных точек границ	Координаты характерных точек в местной системе координат (МСК)	
	X	Y
1	3244.27	4030.35
2	3224.92	4088.23
3	3195.04	4050.02
4	3189.08	4036.32
5	3120.79	3982.14
6	3137.37	3936.77
7	3106.80	3898.93
8	3175.50	3862.49
9	3248.14	3991.04
1	3244.27	4030.35

Зона регулирования застройки и хозяйственной деятельности ЗР-23

Обозначение характерных точек границ	Координаты характерных точек в местной системе координат (МСК)	
	X	Y
1	3281.99	4789.75
2	3351.16	4838.20
3	3369.21	4827.20

4	3379.13	4811.83
5	3392.82	4790.16
6	3417.13	4816.87
7	3447.30	4879.42
8	3455.17	4917.25
9	3470.20	4951.78
10	3473.08	4989.03
11	3445.35	4995.77
12	3440.12	5047.50
13	3441.62	5116.14
14	3432.28	5147.12
15	3406.13	5170.84
16	3367.46	5158.91
17	3344.95	5171.78
18	3261.20	5117.12
19	3242.66	5098.83
20	3246.76	5056.44
21	3233.72	5024.28
22	3182.07	4983.44
23	3168.61	4995.50
24	3147.92	4970.47
25	3267.61	4799.11
1	3281.99	4789.75

Зона регулирования застройки и хозяйственной деятельности ЗР-24

Обозначение характерных точек границ	Координаты характерных точек в местной системе координат (МСК)	
	X	Y
1	3163.21	4486.77
2	3188.04	4483.86
3	3212.58	4480.99
4	3237.46	4478.08
5	3244.64	4476.69
6	3269.67	4473.21
7	3282.04	4471.36
8	3294.47	4469.50
9	3318.80	4466.26
10	3317.61	4456.67
11	3321.79	4455.28
12	3333.44	4437.40
13	3346.93	4416.78
14	3385.46	4414.93

15	3398.22	4425.22
16	3395.01	4444.28
17	3396.59	4446.06
18	3397.18	4447.92
19	3395.96	4470.99
20	3394.89	4474.12
21	3393.77	4474.89
22	3394.09	4493.06
23	3399.65	4501.40
24	3399.42	4510.90
25	3362.67	4503.06
26	3325.05	4507.67
27	3300.53	4510.67
28	3288.19	4512.18
29	3275.86	4513.69
30	3250.92	4516.75
31	3243.68	4517.63
32	3219.14	4520.64
33	3194.34	4523.68
34	3170.03	4526.65
1	3163.21	4486.77

Зона регулирования застройки и хозяйственной деятельности ЗР-25

Обозначение характерных точек границ	Координаты характерных точек в местной системе координат (МСК)	
	X	Y
1	3632.18	3377.52
2	3638.88	3340.71
3	3649.20	3285.63
4	3659.41	3248.19
5	3660.03	3245.59
6	3661.45	3245.93
7	3666.76	3223.31
8	3670.30	3223.73
9	3682.73	3226.49
10	3704.58	3228.84
11	3669.02	3399.69
12	3629.80	3394.70
1	3632.18	3377.52

Зона регулирования застройки и хозяйственной деятельности ЗР-26

Обозначение характерных точек границ	Координаты характерных точек в местной системе координат (МСК)	
	X	Y
1	3743.64	3232.84
2	3704.58	3228.84
3	3682.73	3226.49
4	3670.30	3223.73
5	3666.76	3223.31
6	3668.58	3213.42
7	3668.57	3195.12
8	3833.42	3210.35
9	3829.86	3239.66
10	3816.68	3238.72
11	3791.34	3236.68
1	3743.64	3232.84

Зона регулирования застройки и хозяйственной деятельности ЗР-27

Обозначение характерных точек границ	Координаты характерных точек в местной системе координат (МСК)	
	X	Y
1	3791.34	3236.68
2	3789.77	3254.27
3	3773.53	3369.18
4	3769.61	3378.25
5	3767.29	3385.59
6	3766.04	3394.98
7	3765.61	3399.33
8	3764.32	3411.31
9	3760.74	3411.37
10	3669.02	3399.70
11	3704.58	3228.84
12	3743.64	3232.84
1	3791.34	3236.68

Зона регулирования застройки и хозяйственной деятельности ЗР-28 (контур 1)

Обозначение характерных точек границ	Координаты характерных точек в местной системе координат (МСК)	
	X	Y
1	3230.17	1892.02
2	3218.32	1916.13
3	3258.45	2110.18

4	3286.41	2204.54
5	3360.27	2417.10
6	3533.29	2403.08
7	3572.03	2393.86
8	3580.76	2548.44
9	3718.79	2584.57
10	3799.32	2603.02
11	3861.36	2620.22
12	3848.48	2645.87
13	3814.25	2704.16
14	3806.99	2780.49
15	3683.34	2756.29
16	3658.11	2768.79
17	3602.47	2813.73
18	3623.76	2849.29
19	3643.36	2911.77
20	3648.94	2914.18
21	3651.33	2922.89
22	3641.82	2924.03
23	3636.84	3038.32
24	3661.82	3040.39
25	3659.28	3062.95
26	3636.67	3061.39
27	3633.68	3115.39
28	3632.56	3123.91
29	3626.69	3135.45
30	3644.45	3136.80
31	3642.68	3148.98
32	3626.05	3147.55
33	3624.62	3167.07
34	3643.00	3208.65
35	3632.35	3206.76
36	3558.48	3211.01
37	3496.29	3208.45
38	3510.86	3160.23
39	3516.04	3118.97
40	3519.17	3013.46
41	3365.10	3004.45
42	3376.05	3098.59
43	3393.83	3135.04
44	3391.48	3134.11
45	3377.00	3130.40
46	3357.33	3128.92

47	3340.63	3128.92
48	3320.59	3130.03
49	3310.94	3134.48
50	3292.76	3153.02
51	3276.06	3168.97
52	3273.09	3188.62
53	3268.26	3204.94
54	3269.38	3228.30
55	3289.42	3253.14
56	3317.26	3273.90
57	3092.69	3253.56
58	3041.82	3264.51
59	2983.13	3360.37
60	3232.58	3581.73
61	3223.14	3583.00
62	3217.15	3592.24
63	3213.88	3597.27
64	3207.37	3607.31
65	3184.92	3642.29
66	3181.63	3647.41
67	3180.49	3665.80
68	3173.33	3661.17
69	3165.57	3679.76
70	3159.91	3706.14
71	3164.57	3724.63
72	3116.52	3741.91
73	3086.22	3741.82
74	3027.13	3760.47
75	3026.22	3786.77
76	3036.41	3812.73
77	3054.88	3828.63
78	3061.62	3847.52
79	3064.14	3872.31
80	3071.57	3886.86
81	3072.76	3900.12
82	2936.40	3904.87
83	2893.95	3899.97
84	2847.12	3874.31
85	2712.42	3783.14
86	2691.70	3678.43
87	2574.99	3656.64
88	2587.67	3407.63
89	2552.20	3084.93

90	2546.63	3026.63
91	2408.65	3050.42
92	2338.25	3177.60
93	2227.24	3134.30
94	2031.18	3047.03
95	2099.67	2928.62
96	2140.02	2837.08
97	2408.26	2794.78
98	2450.98	2784.92
99	2473.86	2756.78
100	2448.80	2703.83
101	2441.37	2575.37
102	2509.84	2569.55
103	2521.70	2721.57
104	2911.23	2762.52
105	3062.36	2790.67
106	3227.61	2813.14
107	3213.25	2475.74
108	3192.85	2264.67
109	3163.58	1984.39
110	3207.33	1893.93
1	3230.17	1892.02

Зона регулирования застройки и хозяйственной деятельности ЗР-28 (контур 2)

Обозначение характерных точек границ	Координаты характерных точек в местной системе координат (МСК)	
	X	Y
1	355630.19	246420.24
2	355625.78	246293.61
3	355495.83	246242.38
4	355494.06	245941.88
5	355370.89	245945.39
6	355374.85	245792.38
7	355375.08	245666.33
8	355386.94	245667.14
9	355438.60	245669.93
10	355491.81	245671.52
11	355535.88	245671.92
12	355585.11	245671.17
13	355604.81	245670.26
14	355613.19	245679.73

15	355632.49	245791.26
16	355639.73	245941.56
17	355674.84	245967.23
18	355899.76	245953.65
19	355916.46	245952.90
20	355869.34	246041.70
21	355900.61	246534.63
22	355902.35	246872.37
23	355738.04	246843.73
24	355588.05	246809.95
25	355200.27	246754.46
26	355194.10	246602.09
27	355125.45	246605.35
28	355128.07	246734.00
29	355151.13	246787.86
30	355127.23	246815.13
31	355077.37	246729.04
32	355081.10	246308.91
33	355121.75	246265.84
34	355199.17	246339.69
35	355226.29	246487.21
36	355266.94	246501.92
37	355394.90	246530.97
38	355460.18	246380.36
1	355630.19	246420.24

Зона регулирования застройки и хозяйственной деятельности ЗР-29 (контур 1)

Обозначение характерных точек границ	Координаты характерных точек в местной системе координат (МСК)	
	X	Y
1	354488.92	248147.86
2	354450.73	248162.60
3	354349.47	248192.08
4	354329.63	248039.09
5	354457.45	248009.62
1	354488.92	248147.86

Зона регулирования застройки и хозяйственной деятельности ЗР-29 (контур 2)

Обозначение характерных точек границ	Координаты характерных точек в местной системе координат (МСК)	
	X	Y
1	354291.40	248146.43
2	354284.73	248224.26
3	354254.85	248222.91
4	354234.93	248224.24
5	354215.01	248244.36
6	354203.37	248272.54
7	354174.36	248254.91
8	354161.89	248247.02
9	354147.80	248134.41
10	354228.05	248059.93
11	354278.17	248051.14
1	354291.40	248146.43

Зона охраняемого природного ландшафта ЗОЛ-2 (контур 1)

Обозначение характерных точек границ	Координаты характерных точек в местной системе координат (МСК)	
	X	Y
1	357292.30	251732.54
2	357064.56	251950.63
3	356341.78	253053.99
4	356170.20	253062.00
5	355655.00	253356.51
6	355633.12	253331.75
7	355602.07	253277.11
8	355555.52	253222.48
9	355514.15	253191.29
10	355467.61	253149.69
11	355392.66	253121.14
12	355379.74	253131.58
13	355335.78	253084.76
14	355307.37	253100.43
15	355203.94	252999.01
16	355127.25	252932.20
17	355113.62	252901.47
18	355098.50	252884.72
19	355055.97	252848.17
20	355110.61	252803.96
21	355219.87	252836.34
22	355226.42	252824.37

23	355150.44	252758.34
24	355345.10	252437.99
25	355397.88	252302.11
26	355439.93	252229.72
27	355482.70	252155.34
28	355492.55	252135.64
29	355665.77	251780.63
30	355788.13	251610.48
31	355873.86	251448.33
32	355922.73	251338.00
33	355978.27	251351.55
34	356022.17	251383.57
35	356066.21	251433.99
36	356200.23	251532.21
37	356371.11	251639.38
38	356482.59	251465.47
39	356578.82	251413.94
40	356779.78	251553.22
41	357146.12	251663.55
1	357292.30	251732.54

Зона охраняемого природного ландшафта ЗОЛ-4 (контур 1)

Обозначение характерных точек границ	Координаты характерных точек в местной системе координат (МСК)	
	X	Y
1	356901.59	245043.66
2	356748.24	245074.20
3	356646.80	245080.18
4	357234.51	242918.55
5	357497.18	242197.47
6	357616.37	242221.10
7	357918.19	242270.44
8	358236.53	242309.57
9	358266.38	242314.07
10	358252.46	242338.68
11	358216.35	242369.26
12	358209.39	242384.76
13	358210.28	242400.21
14	358220.59	242430.77
15	358227.92	242491.36
16	358202.30	242559.55
17	358195.76	242599.12

18	358191.87	242664.47
19	358164.23	242747.32
20	358147.25	242822.27
21	358101.96	242884.13
22	358102.78	242923.57
23	358087.32	242960.92
24	358081.32	243007.20
25	358048.11	243110.08
26	357988.87	243212.29
27	357966.04	243254.55
28	357948.75	243292.53
29	357880.90	243390.87
30	357865.44	243416.97
31	357834.64	243476.58
32	357772.77	243635.29
33	357733.91	243679.99
34	357700.71	243740.04
35	357689.75	243772.90
36	357670.46	243806.90
37	357660.59	243859.58
38	357590.50	244032.01
39	357573.40	244089.24
40	357559.39	244145.68
41	357547.95	244187.83
42	357524.44	244292.88
43	357524.67	244356.95
44	357519.57	244362.61
45	357502.15	244366.99
46	357506.95	244391.94
47	357484.72	244444.14
48	357463.59	244495.98
49	357444.59	244560.98
50	357440.03	244603.25
51	357411.35	244732.56
52	357385.32	244865.23
53	357371.94	244963.13
54	357357.01	245015.53
55	357354.82	245097.58
56	357346.98	245124.18
57	357276.27	245137.34
58	357232.64	245133.66
59	357195.72	245129.09
60	357171.12	245122.72

61	357136.43	245125.39
62	357070.42	245119.87
63	356984.31	245092.62
1	356901.59	245043.66

Зона охраняемого природного ландшафта ЗОЛ-4 (контур 2)

Обозначение характерных точек границ	Координаты характерных точек в местной системе координат (МСК)	
	X	Y
1	356937.73	246429.62
2	356902.79	246559.20
3	356947.05	246581.61
4	356936.00	246630.95
5	356910.78	246634.11
6	356890.39	246660.03
7	356859.23	246636.13
8	356814.46	246672.30
9	356778.12	246732.81
10	356716.89	246773.36
11	356678.14	246724.94
12	356632.09	246715.16
13	356555.43	246707.22
14	356481.59	246683.74
15	356401.80	246662.29
16	356265.20	246621.03
17	356262.25	246466.20
18	356223.18	246473.97
19	356049.74	246481.51
20	355983.87	246266.32
21	355959.45	246170.96
22	355926.60	245975.53
23	355977.15	245881.72
24	356041.73	245794.40
25	356041.67	245618.48
26	356146.04	245607.26
27	356205.78	245613.22
28	356345.53	245638.59
29	356568.89	245650.64
30	356594.48	245649.31
31	356595.12	245642.10
32	356599.46	245630.52
33	356650.41	245613.65

34	356676.19	245582.79
35	356699.12	245566.50
36	356789.06	245570.44
37	356817.14	245571.78
38	356926.59	245576.69
39	357003.06	245579.66
40	357029.83	245580.67
41	357077.52	245582.53
42	357120.47	245594.23
43	357193.59	245650.58
44	357287.23	245702.67
45	357284.79	245708.85
46	357285.53	245725.11
47	357272.47	245726.49
48	357264.28	245727.14
49	357223.20	245722.94
50	357195.31	245747.85
51	357189.89	245763.28
52	357164.79	245758.68
53	357142.58	245811.76
54	357155.91	245869.26
55	357165.83	245889.92
56	357164.55	245907.46
57	357173.87	245925.13
58	357173.65	245931.65
59	357196.54	245941.83
60	357196.91	245944.76
61	357208.21	245949.61
62	357239.11	245892.19
63	357241.97	245892.72
64	357245.02	245892.68
65	357214.72	245975.49
66	357220.35	245976.59
67	357208.44	246004.84
68	357221.90	246021.78
69	357213.86	246050.63
70	357195.29	246131.81
71	357170.04	246214.42
72	357160.56	246227.19
73	357152.37	246230.30
74	357142.02	246228.91
75	357142.74	246226.24
76	357140.59	246226.02

77	356820.01	246221.58
78	356865.04	246397.39
1	356937.73	246429.62

Зона охраняемого природного ландшафта ЗОЛ-5 (контур 1)

Обозначение характерных точек границ	Координаты характерных точек в местной системе координат (МСК)	
	X	Y
1	3207.33	1893.93
2	3244.85	1816.36
3	3118.41	1586.64
4	3319.95	1555.08
5	3326.58	1730.85
6	3265.32	1820.52
7	3230.17	1892.02
1	3207.33	1893.93

Зона охраняемого природного ландшафта ЗОЛ-5 (контур 2)

Обозначение характерных точек границ	Координаты характерных точек в местной системе координат (МСК)	
	X	Y
Часть 1		
1	355409.92	243919.84
2	355410.93	243948.22
3	355411.13	243953.83
4	355545.54	244044.40
5	355570.84	244072.65
6	355582.12	244098.18
7	355581.45	244113.02
8	355583.76	244114.14
9	355588.61	244140.75
10	355593.99	244172.03
11	355678.92	244200.18
12	355697.24	244204.45
13	355716.03	244205.36
14	355734.68	244202.87
15	355752.57	244197.06
16	355769.12	244188.13
17	355783.79	244176.35
18	355796.11	244162.13
19	355805.65	244145.92

20	355810.70	244133.12
21	355814.71	244115.32
22	355782.04	244544.36
23	355891.66	245145.80
24	356041.67	245618.48
25	355839.07	245642.49
26	355956.85	245876.81
27	355916.46	245952.90
28	355899.76	245953.65
29	355674.84	245967.23
30	355639.73	245941.56
31	355632.49	245791.26
32	355613.19	245679.73
33	355604.81	245670.26
34	355585.11	245671.17
35	355535.88	245671.92
36	355491.81	245671.52
37	355438.60	245669.93
38	355386.94	245667.14
39	355375.08	245666.33
40	355374.85	245792.38
41	355370.89	245945.39
42	355494.06	245941.88
43	355495.83	246242.38
44	355625.78	246293.61
45	355630.19	246420.24
46	355460.18	246380.36
47	355394.90	246530.97
48	355266.94	246501.92
49	355226.29	246487.21
50	355199.17	246339.69
51	355121.75	246265.84
52	355081.10	246308.91
53	355077.37	246729.04
54	355127.23	246815.13
55	355084.16	246823.39
56	354814.50	246855.64
57	354770.74	246945.61
58	354697.86	247061.40
59	354890.55	247155.94
60	354999.88	247203.37
61	354931.03	247277.28
62	354787.82	247341.28

63	354734.84	247399.80
64	354729.17	247459.49
65	354663.69	247508.62
66	354659.89	247619.02
67	354549.44	247619.70
68	354513.00	247619.29
69	354524.58	247838.06
70	354872.25	248234.44
71	355035.23	248185.57
72	355077.31	248173.39
73	355104.43	248217.98
74	355118.45	248245.23
75	355158.79	248309.15
76	355189.03	248418.24
77	355276.83	248577.59
78	355299.26	248607.84
79	355310.40	248786.34
80	355362.68	249022.30
81	355518.97	249130.73
82	355555.42	249110.63
83	355606.75	249075.17
84	355662.29	249025.88
85	355824.13	248855.37
86	355816.61	248847.60
87	355837.82	248823.46
88	355868.09	248858.70
89	355742.06	249025.48
90	355761.80	249051.27
91	355736.93	249088.71
92	355656.87	249172.98
93	355618.35	249211.52
94	355654.99	249377.79
95	355710.89	249440.38
96	355693.72	249504.86
97	355735.85	249548.07
98	355792.93	249564.45
99	355846.42	249592.13
100	355802.30	249655.82
101	355820.68	249726.51
102	355799.29	249764.04
103	355747.95	249811.25
104	355651.08	249850.47
105	355686.08	249865.89

106	355757.15	249858.93
107	355817.56	249821.00
108	355922.40	249810.66
109	355839.10	249929.77
110	355728.11	250088.47
111	355676.10	250167.55
112	355519.80	250129.71
113	355382.53	250145.35
114	355295.77	250221.55
115	355216.93	250276.24
116	355208.33	250309.15
117	355295.71	250277.26
118	355372.46	250332.43
119	355343.53	250386.84
120	355433.42	250416.74
121	355403.99	250465.77
122	355255.40	250442.83
123	355149.72	250566.53
124	355085.61	250499.45
125	355022.14	250484.85
126	354930.27	250573.90
127	354982.71	250650.29
128	354948.56	250726.65
129	355053.50	250741.54
130	354927.45	250979.08
131	354756.94	250909.00
132	354327.12	250578.33
133	354367.10	250571.84
134	354443.06	250539.46
135	354459.04	250502.25
136	354475.01	250452.10
137	354534.88	250384.70
138	354523.75	250371.96
139	354513.50	250359.41
140	354408.95	250323.43
141	354328.04	250310.74
142	354315.88	250325.81
143	354290.19	250388.11
144	354283.05	250395.58
145	354265.07	250427.93
146	354241.10	250463.53
147	354124.56	250211.98
148	353682.10	249491.69

149	353804.76	249498.48
150	353896.70	249467.96
151	353893.15	249458.16
152	353856.23	249356.02
153	353823.09	249276.73
154	353820.84	249271.31
155	353747.61	248997.39
156	353628.42	248997.17
157	353620.84	249078.96
158	353602.97	249136.49
159	353566.92	249197.86
160	353558.60	249208.93
161	353555.93	249203.94
162	353254.14	248932.56
163	353448.68	248156.60
164	353468.37	247656.94
165	353468.46	247543.87
166	353468.51	247479.02
167	353468.55	247434.12
168	353478.85	247397.54
169	353474.76	247374.26
170	353468.63	247331.02
171	353487.17	247287.79
172	353518.04	247237.92
173	353520.12	247206.32
174	353538.65	247161.43
175	353528.42	247103.23
176	353499.67	247071.63
177	353458.59	247040.02
178	353438.07	246995.12
179	353419.58	246988.46
180	353390.44	246934.22
181	353436.97	246909.15
182	353455.46	246875.31
183	353473.77	246847.07
184	353478.78	246816.13
185	353484.87	246777.47
186	353487.79	246762.32
187	353489.92	246751.12
188	353391.29	246607.23
189	353059.39	246764.25
190	353050.31	246746.56
191	353040.96	246097.94

192	353073.00	245966.92
193	353035.09	245918.06
194	352896.44	245857.53
195	352898.80	245685.11
196	352929.12	245645.64
197	353001.82	245548.72
198	353035.41	245500.16
199	353113.06	245376.35
200	353212.07	245345.98
201	353374.00	245252.86
202	353530.45	245308.64
203	353656.37	245358.21
204	353702.35	245378.75
205	353747.56	245396.08
206	353781.50	245402.72
207	353824.27	245424.15
208	353875.69	245442.38
209	353955.19	245452.33
210	354102.97	245472.93
211	354272.43	245478.43
212	354506.51	245130.90
213	354514.80	245135.28
214	354529.42	245162.57
215	354604.21	245168.60
216	354659.95	245168.68
217	354703.61	245178.87
218	354936.48	245223.81
219	355111.69	245126.13
220	355111.06	245091.48
221	355082.70	245056.88
222	355255.76	244795.71
223	355155.68	244627.63
224	355109.95	244222.23
225	355383.56	243903.04
1	355409.92	243919.84
Часть 2		
226	354517.99	250126.11
227	354534.85	250141.52
228	354597.92	250197.94
229	354745.77	250138.12
230	354704.76	250081.60
231	354650.74	250005.60
232	354724.69	249952.19

233	354650.67	249850.33
234	354580.73	249913.44
235	354552.73	249900.51
236	354528.74	249898.91
237	354456.81	249991.13
238	354430.81	249979.82
239	354394.85	250031.60
240	354440.85	250078.48
241	354466.86	250117.29
242	354494.19	250143.99
226	354517.99	250126.11
Часть 3		
243	354457.45	248009.62
244	354329.63	248039.09
245	354349.47	248192.08
246	354450.73	248162.60
247	354488.92	248147.86
243	354457.45	248009.62
Часть 4		
248	354177.26	246581.87
249	354230.83	246575.36
250	354250.33	246529.19
251	354253.64	246521.34
252	354240.73	246506.41
253	354246.22	246497.23
254	354256.93	246471.76
255	354254.24	246464.20
256	354246.98	246459.46
257	354251.16	246451.80
258	354262.59	246419.31
259	354266.72	246407.60
260	354271.96	246392.72
261	354272.56	246391.02
262	354262.95	246384.49
263	354265.21	246377.80
264	354265.79	246376.24
265	354273.80	246354.64
266	354281.91	246333.03
267	354162.69	246218.21
268	354083.11	246148.96
269	354082.44	246148.21
270	354065.09	246128.82
271	354044.14	246141.71

272	354020.61	246140.29
273	353978.51	246167.43
274	353951.46	246162.62
275	353920.10	246180.16
276	353924.39	246190.05
277	353888.87	246207.50
278	353879.21	246184.94
279	353868.43	246192.24
280	353726.63	246285.58
281	353716.42	246292.30
282	353683.84	246317.00
283	353668.62	246333.58
284	353655.28	246357.22
285	353649.16	246393.30
286	353651.33	246414.86
287	353674.64	246496.60
288	353685.81	246533.08
289	353741.78	246537.37
290	353733.54	246588.13
291	353759.66	246592.23
292	353768.11	246593.44
293	353762.85	246611.84
294	353744.10	246626.33
295	353741.34	246637.25
296	353737.99	246652.05
297	353746.76	246654.04
298	353749.83	246653.26
299	353747.44	246687.47
300	353765.72	246742.26
301	353936.14	246777.08
302	353963.97	246781.11
303	354041.94	246793.10
304	354058.03	246749.78
305	354073.27	246712.69
306	354064.07	246708.69
307	354069.04	246689.52
308	354082.68	246669.57
309	354075.53	246664.91
310	354060.91	246654.55
248	354177.26	246581.87
Часть 5		
311	354392.32	248372.69
312	354367.98	248450.29

313	354406.81	248544.63
314	354408.58	248582.09
315	354442.21	248586.48
316	354461.22	248561.62
317	354586.98	248564.55
318	354708.35	248533.84
319	354696.05	248438.65
320	354685.13	248421.95
321	354666.95	248325.66
322	354616.89	248330.34
323	354599.18	248335.28
324	354484.67	248351.12
325	354410.56	248344.21
326	354389.28	248322.13
311	354392.32	248372.69
Часть 6		
327	354278.17	248051.14
328	354228.05	248059.93
329	354147.80	248134.41
330	354161.89	248247.02
331	354174.36	248254.91
332	354203.37	248272.54
333	354215.01	248244.36
334	354234.93	248224.24
335	354254.85	248222.91
336	354284.73	248224.26
337	354291.40	248146.43
327	354278.17	248051.14
Часть 7		
338	355176.44	249756.27
339	355248.44	249809.61
340	355302.42	249814.44
341	355390.43	249892.04
342	355397.75	249887.34
343	355423.65	249871.40
344	355451.11	249889.27
345	355504.45	249813.00
346	355514.96	249797.97
347	355412.99	249675.78
348	355332.82	249587.41
349	355308.56	249595.98
350	355286.34	249605.80
351	355262.37	249665.65

352	355238.21	249691.13
338	355176.44	249756.27

Зона охраняемого природного ландшафта ЗОЛ-6 (контур 1)

Обозначение характерных точек границ	Координаты характерных точек в местной системе координат (МСК)	
	X	Y
1	4253.48	2360.68
2	4233.45	2401.77
3	4221.64	2438.49
4	4222.28	2441.55
5	4215.52	2462.84
6	4245.59	2332.06
7	4171.75	2302.57
8	4146.51	2217.44
9	4227.52	2231.52
10	4266.55	2243.65
11	4258.33	2262.30
12	4255.41	2290.75
13	4254.99	2328.74
14	4262.27	2347.45
1	4253.48	2360.68

Зона охраняемого природного ландшафта ЗОЛ-6 (контур 2)

Обозначение характерных точек границ	Координаты характерных точек в местной системе координат (МСК)	
	X	Y
1	3624.62	3167.07
2	3626.05	3147.55
3	3642.68	3148.98
4	3644.45	3136.80
5	3626.69	3135.45
6	3632.56	3123.91
7	3633.68	3115.39
8	3636.67	3061.39
9	3659.28	3062.95
10	3661.82	3040.39
11	3636.84	3038.32
12	3641.82	2924.03
13	3651.33	2922.89

14	3648.94	2914.18
15	3643.36	2911.77
16	3623.76	2849.29
17	3602.47	2813.73
18	3658.11	2768.79
19	3683.34	2756.29
20	3806.99	2780.49
21	3814.25	2704.16
22	3848.48	2645.87
23	3861.37	2620.23
24	3873.97	2623.72
25	3950.87	2628.79
26	3997.25	2636.84
27	4037.77	2683.77
28	4097.44	2640.97
29	4131.49	2579.15
30	4174.87	2541.33
31	4206.90	2564.06
32	4226.30	2537.39
33	4251.38	2533.29
34	4249.79	2536.00
35	4226.59	2542.33
36	4209.71	2572.62
37	4224.59	2578.22
38	4223.89	2580.06
39	4220.98	2587.86
40	4208.96	2586.75
41	4181.48	2576.61
42	4163.76	2570.23
43	4157.53	2578.86
44	4141.67	2620.19
45	4128.99	2615.23
46	4121.22	2637.70
47	4113.90	2654.47
48	4117.29	2657.85
49	4107.78	2674.26
50	4127.06	2684.45
51	4126.26	2687.85
52	4125.70	2690.28
53	4130.08	2691.30
54	4131.60	2692.36
55	4135.86	2692.78
56	4139.25	2693.31

57	4184.78	2702.08
58	4188.41	2704.00
59	4201.94	2704.51
60	4206.27	2705.30
61	4224.88	2708.67
62	4237.96	2711.05
63	4247.24	2712.58
64	4276.55	2716.02
65	4269.26	2745.41
66	4242.85	2737.13
67	4210.32	2732.93
68	4200.40	2731.38
69	4202.97	2724.36
70	4180.02	2719.42
71	4167.53	2718.99
72	4159.20	2719.96
73	4140.31	2717.71
74	4126.76	2713.77
75	4112.03	2706.93
76	4078.01	2741.17
77	4077.03	2810.13
78	4065.26	2847.09
79	4003.45	2836.78
80	3970.93	2835.47
81	3946.70	2825.31
82	3932.89	2918.80
83	3933.19	2951.67
84	3932.37	2961.56
85	3927.64	2962.51
86	3845.97	2941.46
87	3781.68	2917.20
88	3724.75	2917.57
89	3695.93	2965.37
90	3672.78	3030.90
91	3677.20	3098.36
92	3686.53	3156.76
93	3702.74	3169.10
94	3714.13	3166.36
95	3734.85	3171.85
96	3756.79	3182.41
97	3812.86	3186.46
98	3818.07	3184.35
99	3822.68	3177.19

100	3849.31	3172.31
101	3855.44	3172.99
102	3850.57	3212.64
103	3850.23	3217.86
104	3858.10	3222.02
105	3855.20	3236.98
106	3851.74	3262.26
107	3814.33	3256.93
108	3789.77	3254.27
109	3791.34	3236.68
110	3816.68	3238.72
111	3829.86	3239.66
112	3833.42	3210.35
113	3668.57	3195.12
114	3668.58	3213.42
115	3643.00	3208.65
1	3624.62	3167.07

Зона охраняемого природного ландшафта ЗОЛ-6 (контур 3)

Обозначение характерных точек границ	Координаты характерных точек в местной системе координат (МСК)	
	X	Y
1	3214.37	3666.00
2	3211.68	3672.97
3	3213.30	3693.92
4	3219.16	3706.81
5	3280.28	3785.49
6	3283.72	3802.75
7	3299.76	3811.63
8	3301.45	3840.04
9	3303.53	3840.43
10	3248.14	3991.04
11	3175.50	3862.49
12	3106.80	3898.93
13	3072.76	3900.12
14	3071.57	3886.86
15	3064.14	3872.31
16	3061.62	3847.52
17	3054.88	3828.63
18	3036.41	3812.73
19	3026.22	3786.77

20	3027.13	3760.47
21	3086.22	3741.82
22	3116.52	3741.91
23	3164.57	3724.63
24	3159.91	3706.14
25	3165.57	3679.76
26	3173.33	3661.17
27	3180.49	3665.80
28	3181.63	3647.41
29	3184.92	3642.29
1	3214.37	3666.00

Зона охраняемого природного ландшафта ЗОЛ-6 (контур 4)

Обозначение характерных точек границ	Координаты характерных точек в местной системе координат (МСК)	
	X	Y
1	3080.74	4461.35
2	3095.14	4465.02
3	3120.86	4500.94
4	3128.04	4498.62
5	3134.95	4482.35
6	3165.36	4410.79
7	3180.89	4406.50
8	3214.02	4397.34
9	3216.11	4420.06
10	3280.06	4439.41
11	3292.82	4449.02
12	3311.36	4451.11
13	3317.61	4456.67
14	3318.80	4466.26
15	3294.47	4469.50
16	3282.04	4471.36
17	3269.67	4473.21
18	3244.64	4476.69
19	3237.46	4478.08
20	3212.58	4480.99
21	3188.04	4483.86
22	3163.21	4486.77
23	3170.03	4526.65
24	3194.34	4523.68
25	3219.14	4520.64
26	3243.68	4517.63

27	3250.92	4516.75
28	3275.86	4513.69
29	3288.19	4512.18
30	3300.53	4510.67
31	3325.05	4507.67
32	3362.67	4503.06
33	3399.42	4510.90
34	3399.65	4501.40
35	3394.09	4493.06
36	3393.77	4474.89
37	3394.89	4474.12
38	3395.96	4470.99
39	3397.18	4447.92
40	3396.59	4446.06
41	3395.01	4444.28
42	3398.22	4425.22
43	3385.46	4414.93
44	3346.93	4416.78
45	3333.44	4437.40
46	3327.35	4427.47
47	3324.31	4424.47
48	3315.62	4415.87
49	3323.96	4406.05
50	3358.35	4395.72
51	3361.45	4393.74
52	3389.41	4394.21
53	3396.11	4387.51
54	3397.19	4384.89
55	3404.03	4384.88
56	3420.64	4397.56
57	3409.01	4458.98
58	3408.55	4540.42
59	3404.56	4538.56
60	3396.40	4534.75
61	3388.25	4529.11
62	3373.72	4522.28
63	3362.55	4546.29
64	3357.21	4543.55
65	3348.70	4567.68
66	3342.15	4563.64
67	3332.27	4585.64
68	3345.68	4593.26
69	3336.06	4612.92

70	3329.75	4628.57
71	3304.00	4640.29
72	3281.81	4662.46
73	3280.51	4660.84
74	3271.28	4664.84
75	3264.23	4675.74
76	3266.05	4677.01
77	3254.95	4692.57
78	3230.38	4729.40
79	3219.51	4743.84
80	3245.64	4767.26
81	3241.62	4771.05
82	3213.44	4740.62
83	3304.14	4548.71
84	3109.92	4522.97
85	3022.13	4541.30
1	3080.74	4461.35

Зона охраняемого природного ландшафта ЗОЛ-6 (контур 5)

Обозначение характерных точек границ	Координаты характерных точек в местной системе координат (МСК)	
	X	Y
1	3559.71	4741.85
2	3631.62	4746.19
3	3644.32	4748.41
4	3643.33	4754.13
5	3635.40	4794.45
6	3643.25	4797.78
7	3647.44	4800.70
8	3646.24	4809.16
9	3650.47	4810.07
10	3644.60	4836.87
11	3668.20	4846.14
12	3670.48	4839.40
13	3674.84	4840.09
14	3694.52	4843.33
15	3718.05	4855.11
16	3711.06	4873.03
17	3719.86	4877.43
18	3719.14	4880.41
19	3714.10	4901.12
20	3722.75	4906.08
21	3735.11	4909.62

22	3726.68	4924.24
23	3702.47	4917.26
24	3695.32	4915.21
25	3682.47	4915.70
26	3671.41	4917.49
27	3667.49	4913.69
28	3668.88	4908.29
29	3670.55	4903.09
30	3653.68	4901.37
31	3648.07	4902.95
32	3634.32	4929.78
33	3628.74	4928.43
34	3621.87	4933.48
35	3615.51	4957.63
36	3611.79	4982.57
37	3611.37	5027.44
38	3603.65	5019.47
39	3611.39	4952.68
40	3561.07	4993.98
41	3484.66	4986.17
42	3473.08	4989.03
43	3470.20	4951.78
44	3455.17	4917.25
45	3447.30	4879.42
46	3417.13	4816.87
47	3392.82	4790.16
48	3383.87	4781.50
49	3383.45	4777.87
50	3377.21	4778.11
51	3368.12	4772.86
52	3379.12	4761.00
53	3395.46	4746.89
54	3408.31	4730.79
55	3421.00	4717.07
56	3434.32	4702.83
57	3434.92	4703.21
58	3454.83	4719.68
59	3459.32	4719.06
60	3461.99	4720.70
61	3474.81	4728.70
62	3483.20	4728.13
63	3491.25	4723.48
64	3498.04	4716.35

65	3497.19	4715.50
66	3499.42	4712.32
67	3518.99	4691.96
68	3516.65	4677.18
69	3512.30	4673.09
70	3505.14	4668.02
71	3524.38	4657.32
72	3557.34	4711.34
1	3559.71	4741.85

Зона охраняемого природного ландшафта ЗОЛ-6 (контур 6)

Обозначение характерных точек границ	Координаты характерных точек в местной системе координат (МСК)	
	X	Y
1	355741.02	247953.03
2	355770.16	247991.98
3	355751.89	248036.70
4	355818.12	248093.41
5	355823.56	248107.32
6	355852.00	248146.62
7	355829.50	248168.42
8	355619.01	248287.93
9	355693.95	248514.15
10	355632.38	248591.86
11	355720.82	248576.82
12	355913.95	248609.81
13	355816.14	248798.22
14	355837.82	248823.46
15	355816.61	248847.60
16	355824.13	248855.37
17	355662.29	249025.88
18	355606.75	249075.17
19	355555.42	249110.63
20	355518.97	249130.73
21	355362.68	249022.30
22	355310.40	248786.34
23	355299.26	248607.84
24	355276.83	248577.59
25	355189.03	248418.24
26	355158.79	248309.15
27	355118.45	248245.23
28	355104.43	248217.98

29	355077.31	248173.39
30	355035.23	248185.57
31	354872.25	248234.44
32	354524.58	247838.06
33	354513.00	247619.29
34	354549.44	247619.70
35	354659.89	247619.02
36	354663.69	247508.62
37	354729.17	247459.49
38	354734.84	247399.80
39	354787.82	247341.28
40	354931.03	247277.28
41	354999.88	247203.37
42	355075.12	247079.09
43	355213.60	247060.27
44	355217.17	247118.76
45	355240.55	247442.59
46	355218.57	247690.98
47	355334.40	247717.13
48	355351.20	247822.55
49	355482.41	247918.71
50	355528.26	247946.11
51	355570.50	247952.59
1	355741.02	247953.03

Зона охраняемого природного ландшафта ЗОЛ-7

Обозначение характерных точек границ	Координаты характерных точек в местной системе координат (МСК)	
	X	Y
1	357193.59	245650.58
2	357120.47	245594.23
3	357125.24	245480.70
4	356996.47	245474.03
5	357013.67	245424.43
6	357014.89	245365.83
7	357047.85	245353.62
8	357155.30	245368.27
9	357177.41	245327.73
10	357180.70	245185.81
11	357084.53	245178.27
12	357020.45	245149.80
13	356997.52	245167.04

14	356973.89	245164.38
15	356906.65	245156.81
16	356901.59	245043.66
17	356984.31	245092.62
18	357070.42	245119.87
19	357136.43	245125.39
20	357171.12	245122.72
21	357195.72	245129.09
22	357232.64	245133.66
23	357276.27	245137.34
24	357346.98	245124.18
25	357345.58	245128.93
26	357358.21	245151.96
27	357348.94	245196.90
28	357348.18	245244.45
29	357350.07	245313.90
30	357350.37	245372.37
31	357344.30	245403.03
32	357338.18	245487.96
33	357318.75	245622.74
34	357287.23	245702.67
1	357193.59	245650.58

Зона охраняемого природного ландшафта ЗОЛ-8 (контур 1)

Обозначение характерных точек границ	Координаты характерных точек в местной системе координат (МСК)	
	X	Y
1	355922.74	251338.00
2	355873.86	251448.33
3	355788.13	251610.48
4	355665.77	251780.63
5	355493.48	252133.77
6	355482.70	252155.34
7	355439.93	252229.72
8	355397.88	252302.11
9	355345.10	252437.99
10	355150.44	252758.34
11	355226.42	252824.37
12	355219.87	252836.34
13	355110.61	252803.96
14	355055.97	252848.17
15	354551.04	252350.24

16	354581.41	252316.45
17	354613.65	252274.41
18	354660.11	252181.59
19	354721.58	252105.90
20	354728.11	252093.27
21	354727.85	252054.85
22	354734.12	252046.19
23	354777.98	252035.09
24	354792.11	252025.04
25	354847.16	251951.78
26	354935.28	251819.38
27	354948.70	251766.75
28	354960.71	251744.05
29	355012.29	251705.63
30	355033.13	251682.85
31	355051.59	251632.58
32	355072.96	251588.24
33	355123.49	251537.84
34	355181.13	251455.28
35	355221.67	251406.56
36	355237.33	251371.25
37	355269.57	251329.91
38	355317.25	251284.57
39	355342.53	251250.73
40	355358.78	251207.67
41	355404.65	251173.00
42	355460.43	251057.52
43	355472.31	251008.95
44	355577.21	250905.60
45	355602.52	250839.73
46	355647.51	250789.56
47	355695.34	250687.90
48	355740.48	250632.24
49	355814.86	250480.12
50	355833.30	250403.41
51	355865.44	250314.57
52	355930.98	250172.72
53	355961.71	250071.16
54	355981.11	250018.96
55	356024.50	249919.68
56	356046.90	249848.68
57	356071.96	249801.50
58	356103.55	249756.79

59	356120.23	249679.40
60	356122.33	249637.24
61	356130.62	249610.06
62	356151.92	249578.24
63	356275.03	249264.16
64	356283.57	249224.53
65	356280.11	249173.20
66	356290.28	249149.61
67	356318.00	249119.40
68	356333.39	249010.56
69	356343.91	248990.56
70	356382.61	249002.48
71	356429.12	248935.27
72	356444.37	248850.19
73	356439.67	248820.07
74	356479.29	248538.82
75	356661.25	247953.95
76	356679.99	247942.17
77	356737.75	247698.59
78	356726.99	247674.91
79	356773.60	247529.05
80	356790.56	247509.30
81	356882.96	247205.88
82	356849.73	247192.27
83	356846.97	247190.96
84	356850.45	247180.40
85	356876.13	247131.89
86	356882.69	247102.63
87	356889.32	247030.37
88	356899.30	247013.21
89	356919.16	246949.68
90	356925.43	246913.46
91	356963.38	246783.47
92	357002.51	246676.34
93	357047.37	246555.69
94	357107.32	246438.87
95	357109.10	246412.48
96	357097.36	246383.38
97	357103.72	246371.81
98	357115.91	246359.44
99	357128.09	246319.79
100	357125.17	246284.99
101	357137.28	246240.22

102	357144.63	246233.24
103	357160.56	246227.19
104	357170.04	246214.42
105	357195.29	246131.81
106	357213.86	246050.63
107	357221.90	246021.78
108	357208.44	246004.84
109	357252.54	245900.23
110	357273.60	245807.90
111	357282.26	245787.14
112	357289.22	245786.91
113	357298.06	245789.80
114	357301.22	245808.92
115	357309.42	245808.64
116	357312.00	245774.18
117	357298.78	245773.66
118	357295.00	245761.89
119	357286.08	245735.67
120	357284.79	245708.85
121	357318.75	245622.74
122	357338.18	245487.96
123	357344.30	245403.03
124	357350.37	245372.37
125	357350.07	245313.90
126	357348.18	245244.45
127	357348.94	245196.90
128	357358.21	245151.96
129	357345.58	245128.93
130	357354.82	245097.58
131	357357.01	245015.53
132	357371.94	244963.13
133	357385.32	244865.23
134	357411.35	244732.56
135	357440.03	244603.25
136	357444.59	244560.98
137	357463.59	244495.98
138	357484.72	244444.14
139	357506.95	244391.94
140	357502.15	244366.99
141	357519.57	244362.61
142	357524.67	244356.95
143	357524.44	244292.88
144	357547.95	244187.83

145	357559.39	244145.68
146	357573.40	244089.24
147	357590.50	244032.01
148	357660.59	243859.58
149	357670.46	243806.90
150	357689.75	243772.90
151	357700.71	243740.04
152	357733.91	243679.99
153	357772.77	243635.29
154	357834.64	243476.58
155	357865.44	243416.97
156	357880.90	243390.87
157	357948.75	243292.53
158	357966.04	243254.55
159	357988.87	243212.29
160	358048.11	243110.08
161	358081.32	243007.20
162	358087.32	242960.92
163	358102.78	242923.57
164	358101.96	242884.13
165	358147.25	242822.27
166	358164.23	242747.32
167	358191.87	242664.47
168	358195.76	242599.12
169	358202.30	242559.55
170	358205.62	242550.71
171	358291.02	242816.02
172	358137.95	243616.95
173	357930.46	244470.44
174	357751.55	245197.06
175	357637.29	245661.10
176	357458.10	246388.87
177	357351.76	246722.03
178	357056.16	247629.51
179	356582.36	249119.63
180	356536.03	249266.63
181	356086.62	250494.50
182	355706.88	251136.05
183	355675.75	251196.12
1	355922.74	251338.00

Приложение 2 к постановлению
Правительства Ивановской области
от _____ № _____-п

ТРЕБОВАНИЯ
к градостроительным регламентам в границах территорий зон охраны объекта культурного наследия

Требования к градостроительным регламентам в границах территории зоны регулирования застройки и хозяйственной деятельности ЗР-8

Режим использования земель в границах территории зоны регулирования застройки и хозяйственной деятельности ЗР-8 предусматривает:

– сохранение исторических средовых характеристик застройки деревень путем сохранения и восстановления исторической трассировки улично-дорожной сети и традиционной планировочной организации владельческих участков, регулирования облика зданий, сооружений и вида уличных ограждений;

– сохранение и восстановление пропорций элементов фасадов, характерных для русской избы и традиционной сельской застройки при строительстве, реконструкции и капитальном ремонте объектов капитального строительства;

– строительство, реконструкцию и капитальный ремонт объектов капитального и некапитального строительства с соблюдением требований к градостроительным регламентам;

– строительство, реконструкцию, капитальный ремонт подземных инженерных сетей и воздушных линий электропередач до 10 кВ;

– строительство, реконструкцию, капитальный ремонт улично-дорожной сети;

– благоустройство общественных пространств (территорий общего пользования), соответствующее деревенским традициям. Установка информационных объектов (стендов, указателей) высотой не более 0,8 м с информационным полем не более 0,6 м^2.

В границах территории зоны регулирования застройки и хозяйственной деятельности ЗР-8 запрещается:

– применение отделочных материалов, не поименованных требованиями к градостроительным регламентам;

– размещение на фасадах зданий кондиционеров, антенн, трубопроводов, приборов учета.

Допустимые виды использования земельных участков

Код	Наименование допустимых видов использования земельного участка	Запрещенные виды, включенные в описание допустимого вида использования земельного участка
1.19	Сенокошение	-
1.20	Выпас сельскохозяйственных животных	-
2.0	Жилая застройка	За исключением использования соответствующего видам кодов 2.1.1, 2.3, 2,4, 2.5, 2.6
3.0	Общественное использование объектов капитального строительства	За исключением использования соответствующего видам кодов 3.6.2, 3.6.3, 3.8.1, 3.8.2
4.0	Предпринимательство	За исключением использования соответствующего видам кодов 4.2, 4.8.1, 4.8.2, 4.8.3, 4.9, 4.9.1.1
5.0	Отдых (рекреация)	За исключением использования соответствующего видам кодов 5.1.1, 5.1.4, 5.1.5, 5.1.6, 5.4, 5.5
7.2.2	Обслуживание перевозок пассажиров	-
9.0	Деятельность по особой охране и изучению природы	-
9.1	Охрана природных территорий	-
9.2	Курортная деятельность	-
9.2.1	Санаторная деятельность	-
9.3	Историко-культурная деятельность	-
11.0	Водные объекты	-
11.1	Общее пользование водными объектами	-
11.2	Специальное пользование водными объектами	-

12.0	Земельные участки (территории) общего пользования	-
13.1	Ведение огородничества	-
13.2	Ведение садоводства	-

Требования к предельным параметрам в границах территории зоны регулирования застройки и хозяйственной деятельности ЗР-8

Наименование характеристик и показателей, отражающих требования к содержанию градостроительного регламента	Требования к предельным параметрам
Композиционно-пространственный тип застройки земельного участка	Основное здание ориентировано главным фасадом на улицу, расположено вдоль линии застройки. Хозяйственные постройки располагаются в глубине участка. Участок окружен по периметру общей оградой
Типологические характеристики основного строения	Тип русской избы, традиционная сельская застройка – одноэтажный дом, зашитый доской или открытый сруб в две-три-четыре симметрично расположенных оконных оси. Максимальная протяженность уличного фасада – 9,0 м. Оконные проемы размером 0,8х1,3 – 0,9 х 1,5 м, высота превышает ширину в пропорции ~ 1:1,6-1,7. Кровля из листового непрофилированного металла, теса, кровельной дранки. Конек крыши перпендикулярен оси улицы. Фронтон простой или с лекальной зашивкой нижних углов, в центре – небольшое чердачное окно. Вход в дом – с бокового фасада. Боковые пристройки к дому имеют меньший угол наклона крыши
Максимальная высота зданий до конька крыши, м	6,5 м от min отметки рельефа в пятне застройки
Максимальная высота иных строений до конька крыши, м	5,0 от минимальной отметки естественного рельефа в пятне застройки
Форма и угол наклона	Двускатная, угол наклона 30-40°

крыши	Вальмовая, угол наклона 20-35°
Цветовое решение фасадов	Стены: цвета натурального дерева, темные тона красной, синей, коричневой, серой, зеленой гаммы. Кровля: серой, темно-серой, коричневой, зеленой гаммы, оттенки сурика железного
Ограждение	Штакетник высотой до 1,7 м, деревянное с просветами не менее 50%, жерди (слеги)

Требования к градостроительным регламентам в границах территории зоны регулирования застройки и хозяйственной деятельности ЗР-9

Режим использования земель в границах территории зоны регулирования застройки и хозяйственной деятельности ЗР-9 предусматривает:

– сохранение исторических средовых характеристик застройки деревень путем сохранения и восстановления исторической трассировки улично-дорожной сети и традиционной планировочной организации владельческих участков, регулирования облика зданий, сооружений и вида уличных ограждений;

– сохранение и восстановление пропорций элементов фасадов, характерных для русской избы и традиционной сельской застройки при строительстве, реконструкции и капитальном ремонте объектов капитального строительства;

– строительство, реконструкцию и капитальный ремонт объектов капитального и некапитального строительства с соблюдением требований к градостроительным регламентам;

– строительство, реконструкцию, капитальный ремонт подземных инженерных сетей и воздушных линий электропередач до 10 кВ;

– строительство, реконструкцию, капитальный ремонт улично-дорожной сети;

– благоустройство общественных пространств (территорий общего пользования), соответствующее деревенским традициям. Установка информационных объектов (стендов, указателей) высотой не более 0,8 м с информационным полем не более 0,6 м^2.

В границах территории зоны регулирования застройки и хозяйственной деятельности ЗР-9 запрещается:

– применение отделочных материалов, не поименованных требованиями к градостроительным регламентам;

– размещение на фасадах зданий кондиционеров, антенн, трубопроводов, приборов учета.

Допустимые виды использования земельных участков

Код	Наименование допустимых видов использования земельного участка	Запрещенные виды, включенные в описание допустимого вида использования земельного участка
1.19	Сенокошение	-
1.20	Выпас сельскохозяйственных животных	-
2.0	Жилая застройка	За исключением использования соответствующего видам кодов 2.1.1, 2.3, 2,4, 2.5, 2.6
3.0	Общественное использование объектов капитального строительства	За исключением использования соответствующего видам кодов 3.6.2, 3.6.3, 3.8.1, 3.8.2
4.0	Предпринимательство	За исключением использования соответствующего видам кодов 4.2, 4.8.1, 4.8.2, 4.8.3, 4.9, 4.9.1.1
5.0	Отдых (рекреация)	За исключением использования соответствующего видам кодов 5.1.1, 5.1.4, 5.1.5, 5.1.6, 5.4, 5.5
7.2.2	Обслуживание перевозок пассажиров	-
9.0	Деятельность по особой охране и изучению природы	-
9.1	Охрана природных территорий	-
9.2	Курортная деятельность	-
9.2.1	Санаторная деятельность	-
9.3	Историко-культурная деятельность	-
11.0	Водные объекты	-
11.1	Общее пользование водными объектами	-

11.2	Специальное пользование водными объектами	-
12.0	Земельные участки (территории) общего пользования	-
13.1	Ведение огородничества	-
13.2	Ведение садоводства	-

Требования к предельным параметрам в границах территории зоны регулирования застройки и хозяйственной деятельности ЗР-9

Наименование характеристик и показателей, отражающих требования к содержанию градостроительного регламента	Требования к предельным параметрам
Композиционно-пространственный тип застройки земельного участка	Основное здание ориентировано главным фасадом на улицу, расположено вдоль линии застройки. Хозяйственные постройки располагаются в глубине участка. Участок окружен по периметру общей оградой
Типологические характеристики основного строения	Тип русской избы, традиционная сельская застройка – одноэтажный дом, зашитый доской или открытый сруб в две-три-четыре симметрично расположенных оконных оси. Максимальная протяженность уличного фасада – 9,0 м. Оконные проемы размером 0,8х1,3 – 0,9 х 1,5 м, высота превышает ширину в пропорции ~ 1:1,6-1,7. Кровля из листового непрофилированного металла, теса, кровельной дранки. Конек крыши перпендикулярен оси улицы. Фронтон простой или с лекальной зашивкой нижних углов, в центре – небольшое чердачное окно. Вход в дом – с бокового фасада. Боковые пристройки к дому имеют меньший угол наклона крыши
Максимальная высота зданий до конька крыши, м	7,0 м от min отметки рельефа в пятне застройки
Максимальная высота иных строений до конька	5,0 от минимальной отметки естественного рельефа в пятне застройки

крыши, м	
Форма и угол наклона крыши	Двускатная, угол наклона 30-40°. Вальмовая, угол наклона 25-35°
Цветовое решение фасадов	Стены: цвета натурального дерева, темные тона красной, синей, коричневой, серой, зеленой гаммы. Кровля: серой, темно-серой, коричневой, зеленой гаммы, оттенки сурика железного
Ограждение	Штакетник высотой до 1,7 м, деревянное с просветами не менее 50%, жерди (слеги)

Требования к градостроительным регламентам в границах территории зоны регулирования застройки и хозяйственной деятельности ЗР-10

Режим использования земель в границах территории зоны регулирования застройки и хозяйственной деятельности ЗР-10 предусматривает:

– – сохранение исторических средовых характеристик застройки деревень путем сохранения и восстановления исторической трассировки улично-дорожной сети и традиционной планировочной организации владельческих участков, регулирования облика зданий, сооружений и вида уличных ограждений;

– сохранение и восстановление пропорций элементов фасадов, характерных для русской избы и традиционной сельской застройки при строительстве, реконструкции и капитальном ремонте объектов капитального строительства;

– строительство, реконструкцию и капитальный ремонт объектов капитального и некапитального строительства с соблюдением требований к градостроительным регламентам;

– строительство, реконструкцию, капитальный ремонт подземных инженерных сетей и воздушных линий электропередач до 10 кВ;

– строительство, реконструкцию, капитальный ремонт улично-дорожной сети;

– благоустройство общественных пространств (территорий общего пользования), соответствующее деревенским традициям. Установка информационных объектов (стендов, указателей) высотой не более 0,8 м с информационным полем не более 0,6 м^2.

В границах территории зоны регулирования застройки и хозяйственной деятельности ЗР-10 запрещается:

– применение отделочных материалов, не поименованных требованиями к градостроительным регламентам;

– размещение на фасадах зданий кондиционеров, антенн, трубопроводов, приборов учета.

Допустимые виды использования земельных участков

Код	Наименование допустимых видов использования земельного участка	Запрещенные виды, включенные в описание допустимого вида использования земельного участка
1.19	Сенокошение	-
1.20	Выпас сельскохозяйственных животных	-
2.0	Жилая застройка	За исключением использования соответствующего видам кодов 2.1.1, 2.3, 2,4, 2.5, 2.6
3.0	Общественное использование объектов капитального строительства	За исключением использования соответствующего видам кодов 3.6.2, 3.6.3, 3.8.1, 3.8.2
4.0	Предпринимательство	За исключением использования соответствующего видам кодов 4.2, 4.8.1, 4.8.2, 4.8.3, 4.9, 4.9.1.1
5.0	Отдых (рекреация)	За исключением использования соответствующего видам кодов 5.1.1, 5.1.4, 5.1.5, 5.1.6, 5.4, 5.5
7.2.2	Обслуживание перевозок пассажиров	-
9.0	Деятельность по особой охране и изучению природы	-
9.1	Охрана природных территорий	-
9.2	Курортная деятельность	-
9.2.1	Санаторная деятельность	-
9.3	Историко-культурная деятельность	-
11.0	Водные объекты	-

11.1	Общее пользование водными объектами	-
11.2	Специальное пользование водными объектами	-
12.0	Земельные участки (территории) общего пользования	-
13.1	Ведение огородничества	-
13.2	Ведение садоводства	-

Требования к предельным параметрам в границах территории зоны регулирования застройки и хозяйственной деятельности ЗР-10

Наименование характеристик и показателей, отражающих требования к содержанию градостроительного регламента	Требования к предельным параметрам
Композиционно-пространственный тип застройки земельного участка	Основное здание ориентировано главным фасадом на улицу, расположено вдоль линии застройки. Хозяйственные постройки располагаются в глубине участка. Деревянные хозяйственные постройки (типа амбара, сарая и т.п.) могут выходить глухим торцом на линию застройки. Участок окружен по периметру общей оградой
Типологические характеристики основного строения	Тип русской избы, традиционная сельская застройка – одноэтажный дом, зашитый доской или открытый сруб. Двухэтажные здания: цокольный (первый) этаж – красный кирпич, обмазка известковым раствором, штукатурка с побелкой или покраской; 2-й этаж – открытый сруб или сруб, зашитый доской. Уличный фасад в две-три-четыре симметрично расположенных оконных оси. Максимальная протяженность уличного фасада – 9,0 м. Оконные проемы размером 0,8х1,3 – 0,9 х 1,5 м, высота превышает ширину в пропорции ~ 1:1,6-1,7. Кровля из листового непрофилированного металла, теса, кровельной дранки. Конек

	крыши перпендикулярен оси улицы
Максимальная высота зданий до конька крыши, м	8,0 м от min отметки рельефа в пятне застройки
Максимальная высота иных строений до конька крыши, м	5,0 от минимальной отметки естественного рельефа в пятне застройки
Форма и угол наклона крыши	Двускатная, угол наклона 30-40°. Вальмовая, угол наклона 25-35°
Цветовое решение фасадов	Стены: цвета натурального дерева, темные тона красной, синей, коричневой, серой, зеленой гаммы; цокольный (первый) этаж двухэтажных зданий – красный кирпич, белый. Кровля: серой, темно-серой, коричневой, зеленой гаммы, оттенки сурика железного
Ограждение	Штакетник высотой до 1,7 м, деревянное с просветами не менее 50%, жерди (слеги)

Требования к градостроительным регламентам в границах территории зоны регулирования застройки и хозяйственной деятельности ЗР-11

Режим использования земель в границах территории зоны регулирования застройки и хозяйственной деятельности ЗР-11 предусматривает:

– поддержание исторических средовых характеристик застройки путем сохранения элементов исторической планировочной структуры, исторических линий застройки, традиционной планировочной организации владельческих участков, регулирования облика зданий и сооружений и вида уличных ограждений;

– обеспечение раскрытия (визуального восприятия) Варваринской церкви и деревянной Воскресенской церкви с реки Волги и с ул. Варваринской;

– строительство, реконструкцию и капитальный ремонт объектов капитального и некапитального строительства с соблюдением требований к градостроительным регламентам;

– строительство, реконструкцию, капитальный ремонт подземных инженерных сетей;

– строительство, реконструкцию, капитальный ремонт уличной сети;

– благоустройство территорий общего пользования с возможностью при соблюдении расстояния от края проезжей части не менее 1,5 м, устройства палисадников шириной, не превышающей ширину главного фасада дома, глубиной не более 2,5 м. Ограждение палисадника в виде штакетника высотой не более 0,9 м.

В границах территории зоны регулирования застройки и хозяйственной деятельности ЗР-11 запрещается:

– применение отделочных материалов, не поименованных требованиями к градостроительным регламентам;

– размещение на фасадах зданий кондиционеров, антенн, трубопроводов, приборов учета.

Допустимые виды использования земельных участков

Код	Наименование допустимых видов использования земельного участка	Запрещенные виды, включенные в описание допустимого вида использования земельного участка
2.0	Жилая застройка	За исключением использования соответствующего видам кодов 2.5, 2.6
3.0	Общественное использование объектов капитального строительства	-
4.0	Предпринимательство	За исключением использования соответствующего видам кода 4.2
5.0	Отдых (рекреация)	За исключением использования соответствующего видам кодов 5.1.1, 5.1.6
9.0	Деятельность по особой охране и изучению природы	-
9.1	Охрана природных территорий	-
9.2	Курортная деятельность	-
9.2.1	Санаторная деятельность	-
9.3	Историко-культурная деятельность	-
10.4	Резервные леса	-
11.0	Водные объекты	-
11.1	Общее пользование водными объектами	-

11.2	Специальное пользование водными объектами	-
12.0	Земельные участки общего пользования	-
13.1	Ведение огородничества	-

Требования к предельным параметрам в границах территории зоны регулирования застройки и хозяйственной деятельности ЗР-11

Наименование характеристик и показателей, отражающих требования к содержанию градостроительного регламента	Требования к предельным параметрам
Композиционно-пространственный тип застройки земельного участка	Основное деревянное одноэтажное или каменно-деревянное двухэтажное здание расположено по исторической линии застройки. Ограждение участка выполняется в створе с уличным фасадом. Размещение хозяйственных строений и наличие въезда на участок зависит от условий рельефа. Участок окружен по периметру общей оградой
Максимальная протяженность участка вдоль улицы, м	41,0
Максимальная площадь застройки основного строения, м^2	160,0
Максимальная протяженность уличного фасада, м	12,0
Пропорции элементов фасадов	Традиционные для усадебной застройки Плеса кон. XIX – нач. XX вв.*
Максимальная высота основного строения до конька крыши, м	На участках, расположенных ниже по рельефу ул. Варваринской – 7,0 от максимальной отметки естественного рельефа в пятне застройки; на участках, расположенных выше по

* Композиционные схемы главных фасадов основных типов исторической застройки представлены в приложении к Требованиям к градостроительным регламентам в границах территорий зон охраны объекта культурного наследия

	рельефу ул. Варваринской, – 7,0 от минимальной отметки естественного рельефа в пятне застройки
Максимальная высота иных строений от минимальной отметки естественного рельефа в пятне застройки до конька крыши, м	5,0
Форма и угол наклона крыши	Двускатная, угол наклона 30-40°. Вальмовая, угол наклона 20-35°
Основные отделочные материалы	Стены: одноэтажные здания – открытый сруб, обшивка доской; двухэтажные здания: 1-й (цокольный) этаж – обмазка известковым раствором по кирпичу, штукатурка с побелкой или покраской; 2-й этаж – открытый сруб, обшивка доской; Кровля: листовой не профилированный металл, кровельная дранка, тес
Цветовое решение	Стены: - одноэтажных зданий и вторых этажей смешанных зданий – натуральный цвет дерева, оттенки зеленого, серого, коричневого, голубого, синего цветов, оттенки охры и сурика железного, цвета серо-коричневой гаммы (цвета состаренного дерева); - первых этажей смешанных зданий – белый, молочный, оттенки терракотового и серого цветов, оттенки светлой охры. Кровля: серой, темно-серой, коричневой, зеленой гаммы, оттенки сурика железного. Ограждение: натуральный цвет дерева, окраска в тона, гармонирующие с цветовым решением фасада
Требования к ограждению территории	Высота 1.7-1,9 м, деревянное с горизонтальной и вертикальной зашивкой

Требования к градостроительным регламентам в границах территории зоны регулирования застройки и хозяйственной деятельности ЗР-12

Режим использования земель в границах территории зоны регулирования застройки и хозяйственной деятельности ЗР-12 предусматривает:

– поддержание исторических средовых характеристик застройки путем сохранения элементов исторической планировочной структуры, исторических линий застройки, традиционной планировочной организации владельческих участков, регулирования облика зданий и сооружений и вида уличных ограждений;

– строительство, реконструкцию и капитальный ремонт объектов капитального и некапитального строительства с соблюдением требований к градостроительным регламентам;

– строительство, реконструкцию, капитальный ремонт подземных инженерных сетей;

– строительство, реконструкцию, капитальный ремонт уличной сети;

– благоустройство территорий общего пользования с возможностью при соблюдении расстояния от края проезжей части не менее 1,5 м, устройства палисадников шириной, не превышающей ширину главного фасада дома, глубиной не более 2,5 м. Ограждение палисадника в виде штакетника высотой не более 0,9 м.

В границах территории зоны регулирования застройки и хозяйственной деятельности ЗР-12 запрещается:

– применение отделочных материалов, не поименованных требованиями к градостроительным регламентам;

– размещение на фасадах зданий кондиционеров, антенн, трубопроводов, приборов учета.

Допустимые виды использования земельных участков

Код	Наименование допустимых видов использования земельного участка	Запрещенные виды, включенные в описание допустимого вида использования земельного участка
2.0	Жилая застройка	За исключением использования соответствующего видам кодов 2.5, 2.6
3.0	Общественное использование объектов капитального строительства	-
4.0	Предпринимательство	За исключением использования соответствующего видам кода 4.2

5.0	Отдых (рекреация)	За исключением использования соответствующего видам кодов 5.1.1, 5.1.6
9.0	Деятельность по особой охране и изучению природы	-
9.1	Охрана природных территорий	-
9.2	Курортная деятельность	-
9.2.1	Санаторная деятельность	-
9.3	Историко-культурная деятельность	-
10.4	Резервные леса	-
11.0	Водные объекты	-
11.1	Общее пользование водными объектами	-
11.2	Специальное пользование водными объектами	-
12.0	Земельные участки общего пользования	-
13.1	Ведение огородничества	-

Требования к предельным параметрам в границах территории зоны регулирования застройки и хозяйственной деятельности ЗР-12

Наименование характеристик и показателей, отражающих требования к содержанию градостроительного регламента	Требования к предельным параметрам
Композиционно-пространственный тип застройки земельного участка	Основное одноэтажное здание расположено по линии застройки улицы. Ограждение участка выполняется в створе с уличным фасадом. Деревянные хозяйственные постройки (амбар, сарай и т.п.) могут выходить глухим торцом на линию застройки. Иные хозяйственные постройки располагаются в глубине участка. Участок окружен по периметру общей

	оградой
Максимальная протяженность участка вдоль улицы, м	30,0
Максимальная площадь застройки основного строения, м^2	160,0
Максимальная протяженность уличного фасада, м	9,0
Пропорции элементов фасадов	Традиционные для усадебной застройки Плеса кон. XIX – нач. XX вв.*
Максимальная высота основного строения до конька крыши, м	7,0 м от максимальной отметки естественного рельефа в пятне застройки
Максимальная высота иных строений от минимальной отметки естественного рельефа в пятне застройки до конька крыши, м	5,0
Форма и угол наклона крыши	Двускатная, угол наклона 30-40°. Вальмовая, угол наклона 20-35°
Основные отделочные материалы	Стены: открытый сруб, обшивка доской; Кровля: листовой не профилированный металл, кровельная дранка, тес
Цветовое решение	Стены: натуральный цвет дерева, оттенки зеленого, серого, коричневого, голубого, синего цветов, оттенки охры и сурика железного, цвета серо-коричневой гаммы (цвета состаренного дерева). Кровля: серой, темно-серой, коричневой, зеленой гаммы, оттенки сурика железного. Ограждение: натуральный цвет дерева, окраска в тона, гармонирующие с цветовым решением фасада
Требования к ограждению территории	Высота 1.7 – 1,9 м, деревянное с горизонтальной и вертикальной зашивкой

Требования к градостроительным регламентам

* Композиционные схемы главных фасадов основных типов исторической застройки представлены в приложении к Требованиям к градостроительным регламентам в границах территорий зон охраны объекта культурного наследия

в границах территории зоны регулирования застройки и хозяйственной деятельности ЗР-13

Режим использования земель в границах территории зоны регулирования застройки и хозяйственной деятельности ЗР-13 предусматривает:

– поддержание исторических средовых характеристик застройки путем сохранения элементов исторической планировочной структуры, исторических линий застройки, традиционной планировочной организации владельческих участков, регулирования облика зданий и сооружений и вида уличных ограждений;

– строительство, реконструкцию и капитальный ремонт объектов капитального и некапитального строительства с соблюдением требований к градостроительным регламентам;

– строительство, реконструкцию, капитальный ремонт подземных инженерных сетей;

– строительство, реконструкцию, капитальный ремонт уличной сети;

– благоустройство территорий общего пользования с возможностью при соблюдении расстояния от края проезжей части не менее 1,5 м, устройства палисадников шириной, не превышающей ширину главного фасада дома, глубиной не более 2,5 м. Ограждение палисадника в виде штакетника высотой не более 0,9 м.

В границах территории зоны регулирования застройки и хозяйственной деятельности ЗР-13 запрещается:

– применение отделочных материалов, не поименованных требованиями к градостроительным регламентам;

– размещение на фасадах зданий кондиционеров, антенн, трубопроводов, приборов учета.

Допустимые виды использования земельных участков

Код	Наименование допустимых видов использования земельного участка	Запрещенные виды, включенные в описание допустимого вида использования земельного участка
2.0	Жилая застройка	За исключением использования соответствующего видам кодов 2.5, 2.6
3.0	Общественное использование объектов капитального строительства	-

4.0	Предпринимательство	За исключением использования соответствующего видам кода 4.2
5.0	Отдых (рекреация)	За исключением использования соответствующего видам кодов 5.1.1, 5.1.6
9.0	Деятельность по особой охране и изучению природы	-
9.1	Охрана природных территорий	-
9.2	Курортная деятельность	-
9.2.1	Санаторная деятельность	-
9.3	Историко-культурная деятельность	-
10.4	Резервные леса	-
11.0	Водные объекты	-
11.1	Общее пользование водными объектами	-
11.2	Специальное пользование водными объектами	-
12.0	Земельные участки общего пользования	-
13.1	Ведение огородничества	-

Требования к предельным параметрам в границах территории зоны регулирования застройки и хозяйственной деятельности ЗР-13

Наименование характеристик и показателей, отражающих требования к содержанию градостроительного регламента	Требования к предельным параметрам
Композиционно-пространственный тип застройки земельного участка	Основное деревянное одноэтажное или каменно-деревянное двухэтажное здание расположено по линии застройки улицы, в створе с уличным фасадом – ограждение. Деревянные хозяйственные постройки (амбар, сарай и т.п.) могут выходить глухим

	торцом на линию застройки. Иные хозяйственные постройки располагаются в глубине участка Участок окружен по периметру общей оградой
Максимальная протяженность участка вдоль улицы, м	20,0-28,0
Максимальная площадь застройки основного строения, м^2	180,0
Максимальная протяженность уличного фасада, м	14,0
Пропорции элементов фасадов	Традиционные для усадебной застройки Плеса кон. XIX – нач. XX вв.*
Максимальная высота основного строения до конька крыши, м	8,5 м от минимальной отметки естественного рельефа в пятне застройки
Максимальная высота иных строений от минимальной отметки естественного рельефа в пятне застройки до конька крыши, м	5,0
Форма и угол наклона крыши	Двускатная, угол наклона 30-40°. Вальмовая, угол наклона 20-35°
Основные отделочные материалы	Стены: одноэтажные здания – открытый сруб, обшивка доской; двухэтажные здания: 1-й (цокольный) этаж – красный кирпич, обмазка известковым раствором, штукатурка с побелкой или покраской; 2-й этаж – открытый сруб, обшивка доской; Кровля: листовой не профилированный металл, кровельная дранка, тес
Цветовое решение	Стены: - одноэтажных зданий и вторых этажей смешанных зданий – натуральный цвет дерева, оттенки зеленого, серого, коричневого, голубого, синего цветов, оттенки охры и сурика железного, цвета

* Композиционные схемы главных фасадов основных типов исторической застройки представлены в приложении к Требованиям к градостроительным регламентам в границах территорий зон охраны объекта культурного наследия

	серо-коричневой гаммы (цвета состаренного дерева); - первых этажей смешанных зданий – белый, молочный, оттенки терракотового и серого цветов, оттенки светлой охры. Кровля: серой, темно-серой, коричневой, зеленой гаммы, оттенки сурика железного. Ограждение: натуральный цвет дерева, окраска в тона, гармонирующие с цветовым решением фасада
Требования к ограждению территории	Высота 1.7 – 1,9 м, деревянное с горизонтальной и вертикальной зашивкой

Требования к градостроительным регламентам в границах территории зоны регулирования застройки и хозяйственной деятельности ЗР-14

Режим использования земель в границах территории зоны регулирования застройки и хозяйственной деятельности ЗР-14 предусматривает:

– поддержание исторических средовых характеристик застройки путем сохранения элементов исторической планировочной структуры, исторических линий застройки, традиционной планировочной организации владельческих участков, регулирования облика зданий и сооружений и вида уличных ограждений;

– строительство, реконструкцию и капитальный ремонт объектов капитального и некапитального строительства с соблюдением требований к градостроительным регламентам;

– строительство, реконструкцию, капитальный ремонт подземных инженерных сетей;

– строительство, реконструкцию, капитальный ремонт уличной сети;

– благоустройство территорий общего пользования с возможностью при соблюдении расстояния от края проезжей части не менее 1,5 м, устройства палисадников шириной, не превышающей ширину главного фасада дома, глубиной не более 2,5 м. Ограждение палисадника в виде штакетника высотой не более 0,9 м.

В границах территории зоны регулирования застройки и хозяйственной деятельности ЗР-14 запрещается:

– применение отделочных материалов, не поименованных требованиями к градостроительным регламентам;

– размещение на фасадах зданий кондиционеров, антенн, трубопроводов, приборов учета.

Допустимые виды использования земельных участков

Код	Наименование допустимых видов использования земельного участка	Запрещенные виды, включенные в описание допустимого вида использования земельного участка
2.0	Жилая застройка	За исключением использования соответствующего видам кодов 2.5, 2.6
3.0	Общественное использование объектов капитального строительства	-
4.0	Предпринимательство	За исключением использования соответствующего видам кода 4.2
5.0	Отдых (рекреация)	За исключением использования соответствующего видам кодов 5.1.1, 5.1.6
9.0	Деятельность по особой охране и изучению природы	-
9.1	Охрана природных территорий	-
9.2	Курортная деятельность	-
9.2.1	Санаторная деятельность	-
9.3	Историко-культурная деятельность	-
10.4	Резервные леса	-
11.0	Водные объекты	-
11.1	Общее пользование водными объектами	-
11.2	Специальное пользование водными объектами	-
12.0	Земельные участки общего пользования	-
13.1	Ведение огородничества	-

Требования к предельным параметрам в границах территории зоны регулирования застройки и хозяйственной деятельности ЗР-14

Наименование характеристик и показателей, отражающих требования к содержанию градостроительного регламента	Требования к предельным параметрам
Композиционно-пространственный тип застройки земельного участка	Основное деревянное одноэтажное или полутораэтажное каменно-деревянное (каменный цокольный этаж) здание расположено по линии застройки улицы. Ограждение участка выполняется в створе с уличным фасадом. Деревянные хозяйственные постройки (амбар, сарай и т.п.) могут выходить глухим торцом на линию застройки Иные хозяйственные постройки располагаются в глубине участка. Участок окружен по периметру общей оградой
Максимальная протяженность участка вдоль улицы, м	-
Максимальная площадь застройки основного строения, м^2	200,0
Максимальная протяженность уличного фасада, м	11,0
Пропорции элементов фасадов	Традиционные для усадебной застройки Плеса кон. XIX – нач. XX вв.*
Максимальная высота основного строения до конька крыши, м	8,0 м от максимальной отметки естественного рельефа в пятне застройки
Максимальная высота иных строений от минимальной отметки естественного рельефа в пятне застройки до конька крыши, м	5,0

* Композиционные схемы главных фасадов основных типов исторической застройки представлены в приложении к Требованиям к градостроительным регламентам в границах территорий зон охраны объекта культурного наследия

Форма и угол наклона крыши	Двускатная, угол наклона 30-40°. Вальмовая, угол наклона 20-35°
Основные отделочные материалы	Стены: одноэтажные здания – открытый сруб, обшивка доской; полутороэтажные здания: 1-й этаж – красный кирпич, обмазка известковым раствором, штукатурка с побелкой или покраской; 2-й этаж – открытый сруб, обшивка доской. Кровля: листовой не профилированный металл, кровельная дранка, тес
Цветовое решение	Стены: - одноэтажных зданий и вторых этажей смешанных зданий – натуральный цвет дерева, оттенки зеленого, серого, коричневого, голубого, синего цветов, оттенки охры и сурика железного, цвета серо-коричневой гаммы (цвета состаренного дерева); - первых этажей смешанных зданий – белый, молочный, оттенки терракотового и серого цветов, оттенки светлой охры. Кровля: серой, темно-серой, коричневой, зеленой гаммы, оттенки сурика железного. Ограждение: натуральный цвет дерева, окраска в тона, гармонирующие с цветовым решением фасада
Требования к ограждению территории	Высота 1.7 – 1,9 м, деревянное с горизонтальной и вертикальной зашивкой

Требования к градостроительным регламентам в границах территории зоны регулирования застройки и хозяйственной деятельности ЗР-15

Режим использования земель в границах территории зоны регулирования застройки и хозяйственной деятельности ЗР-15 предусматривает:

– строительство, реконструкцию и капитальный ремонт объектов капитального и некапитального строительства с соблюдением требований к градостроительным регламентам;

– строительство, реконструкцию, капитальный ремонт подземных инженерных сетей;

– строительство, реконструкцию, капитальный ремонт уличной сети;

– благоустройство территорий общего пользования.

В границах территории зоны регулирования застройки и хозяйственной деятельности ЗР-15 запрещается:

– применение отделочных материалов, не поименованных требованиями к градостроительным регламентам;

– размещение на фасадах зданий кондиционеров, антенн, трубопроводов, приборов учета.

Допустимые виды использования земельных участков

Код	Наименование допустимых видов использования земельного участка	Запрещенные виды, включенные в описание допустимого вида использования земельного участка
2.0	Жилая застройка	За исключением использования соответствующего видам кодов 2.5, 2.6
3.0	Общественное использование объектов капитального строительства	-
4.0	Предпринимательство	За исключением использования соответствующего видам кода 4.2
5.0	Отдых (рекреация)	За исключением использования соответствующего видам кодов 5.1.1, 5.1.6
9.0	Деятельность по особой охране и изучению природы	-
9.1	Охрана природных территорий	-
9.2	Курортная деятельность	-
9.2.1	Санаторная деятельность	-
9.3	Историко-культурная деятельность	-
10.4	Резервные леса	-
11.0	Водные объекты	-

11.1	Общее пользование водными объектами	-
11.2	Специальное пользование водными объектами	-
12.0	Земельные участки общего пользования	-
13.1	Ведение огородничества	-

Требования к предельным параметрам в границах территории зоны регулирования застройки и хозяйственной деятельности ЗР-15

Наименование характеристик и показателей, отражающих требования к содержанию градостроительного регламента	Требования к предельным параметрам
Архитектурно-стилевое решение	Каменные, смешанные, деревянные здания с пропорциями, параметрами и элементами фасадов, характерных для архитектуры Плеса кон. XIX – нач. XX вв. *
Максимальная высота зданий до конька крыши, м	10,0 м от минимальной отметки естественного рельефа в пятне застройки
Форма и угол наклона крыши	Двускатная, угол наклона 30-40° Вальмовая, угол наклона 20-35°
Основные отделочные материалы	Стены: красный керамический кирпич, штукатурка, открытый сруб, обшивка доской. Кровля: листовой не профилированный металл
Цветовое решение	Стены: - одноэтажных зданий и вторых этажей смешанных зданий – натуральный цвет дерева, оттенки зеленого, серого, коричневого, голубого, синего цветов, оттенки охры и сурика железного, цвета серо-коричневой гаммы (цвета состаренного дерева); - каменных зданий, первых этажей

* Композиционные схемы главных фасадов основных типов исторической застройки представлены в приложении к Требованиям к градостроительным регламентам в границах территорий зон охраны объекта культурного наследия

	смешанных зданий – белый, молочный, оттенки терракотового и серого цветов, оттенки светлой охры. Кровля: серой, темно-серой, коричневой, зеленой гаммы, оттенки сурика железного
Ограждение	Деревянное с просветами не менее 50%. Высота до 1,9 м
Максимальная отметка верха причальных сооружений	86,0 м балтийской системы высот (БСВ)
Цветовая гамма конструкций причальных объектов	Темные тона серого, зеленого и синего цветов

Требования к градостроительным регламентам в границах территории зоны регулирования застройки и хозяйственной деятельности ЗР-16

Режим использования земель в границах территории зоны регулирования застройки и хозяйственной деятельности ЗР-16 предусматривает:

– строительство, реконструкцию и капитальный ремонт объектов капитального и некапитального строительства с соблюдением требований к градостроительным регламентам;

– строительство, реконструкцию, капитальный ремонт подземных инженерных сетей;

– строительство, реконструкцию, капитальный ремонт уличной сети;

– благоустройство территорий общего пользования.

В границах территории зоны регулирования застройки и хозяйственной деятельности ЗР-16 запрещается:

– применение отделочных материалов, не поименованных требованиями к градостроительным регламентам;

– размещение на фасадах зданий кондиционеров, антенн, трубопроводов, приборов учета.

Допустимые виды использования земельных участков

Код	Наименование допустимых видов использования земельного участка	Запрещенные виды, включенные в описание допустимого вида использования земельного участка

2.0	Жилая застройка	За исключением использования соответствующего видам кодов 2.5, 2.6
3.0	Общественное использование объектов капитального строительства	-
4.0	Предпринимательство	За исключением использования соответствующего видам кода 4.2
5.0	Отдых (рекреация)	За исключением использования соответствующего видам кодов 5.1.1, 5.1.6
9.0	Деятельность по особой охране и изучению природы	-
9.1	Охрана природных территорий	-
9.2	Курортная деятельность	-
9.2.1	Санаторная деятельность	-
9.3	Историко-культурная деятельность	-
10.4	Резервные леса	-
11.0	Водные объекты	-
11.1	Общее пользование водными объектами	-
11.2	Специальное пользование водными объектами	-
12.0	Земельные участки общего пользования	-
13.1	Ведение огородничества	-

Требования к предельным параметрам в границах территории зоны регулирования застройки и хозяйственной деятельности ЗР-16

Наименование характеристик и показателей, отражающих требования к содержанию градостроительного регламента	Требования к предельным параметрам
Архитектурно-стилевое решение	Смешанные и деревянные здания с пропорциями, параметрами и элементами фасадов, характерных для архитектуры Плеса кон. XIX – нач. XX вв.*
Максимальная высота зданий до конька крыши, м	7,0 м от максимальной отметки естественного рельефа в пятне застройки
Форма и угол наклона крыши	Двускатная, угол наклона 30-40° Вальмовая, угол наклона 20-35°
Основные отделочные материалы	Стены: красный керамический кирпич, штукатурка, открытый сруб, обшивка доской. Кровля: листовой не профилированный металл
Цветовое решение	Стены: - одноэтажных зданий и вторых этажей смешанных зданий – натуральный цвет дерева, оттенки зеленого, серого, коричневого, голубого, синего цветов, оттенки охры и сурика железного, цвета серо-коричневой гаммы (цвета состаренного дерева); - первых этажей смешанных зданий – белый, молочный, оттенки терракотового и серого цветов, оттенки светлой охры. Кровля: серой, темно-серой, коричневой, зеленой гаммы, оттенки сурика железного
Ограждение	Деревянное с просветами не менее 50%. Высота до 1,9 м
Максимальная отметка верха причальных сооружений	-
Цветовая гамма конструкций причальных объектов	-

* Композиционные схемы главных фасадов основных типов исторической застройки представлены в приложении к Требованиям к градостроительным регламентам в границах территорий зон охраны объекта культурного наследия

Требования к градостроительным регламентам в границах территории зоны регулирования застройки и хозяйственной деятельности ЗР-17

Режим использования земель в границах территории зоны регулирования застройки и хозяйственной деятельности ЗР-17 предусматривает:

– строительство, реконструкцию и капитальный ремонт объектов капитального и некапитального строительства с соблюдением требований к градостроительным регламентам;

– обеспечение раскрытия (визуального восприятия) Преображенской церкви с водной трассы и с ул. Ленина;

– строительство, реконструкцию, капитальный ремонт подземных инженерных сетей;

– строительство, реконструкцию, капитальный ремонт уличной сети;

– благоустройство территорий общего пользования.

В границах территории зоны регулирования застройки и хозяйственной деятельности ЗР-17 запрещается:

– применение отделочных материалов, не поименованных требованиями к градостроительным регламентам;

– размещение на фасадах зданий кондиционеров, антенн, трубопроводов, приборов учета;

– размещение зданий, строений и посадка высокоствольных насаждений в секторе раскрытия Преображенской церкви с ул. Ленина и с водной трассы.

Допустимые виды использования земельных участков

Код	Наименование допустимых видов использования земельного участка	Запрещенные виды, включенные в описание допустимого вида использования земельного участка
2.0	Жилая застройка	За исключением использования соответствующего видам кодов 2.5, 2.6
3.0	Общественное использование объектов капитального строительства	-

4.0	Предпринимательство	За исключением использования соответствующего видам кода 4.2
5.0	Отдых (рекреация)	За исключением использования соответствующего видам кодов 5.1.1, 5.1.6
9.0	Деятельность по особой охране и изучению природы	-
9.1	Охрана природных территорий	-
9.2	Курортная деятельность	-
9.2.1	Санаторная деятельность	-
9.3	Историко-культурная деятельность	-
10.4	Резервные леса	-
11.0	Водные объекты	-
11.1	Общее пользование водными объектами	-
11.2	Специальное пользование водными объектами	-
12.0	Земельные участки общего пользования	-
13.1	Ведение огородничества	-

Требования к предельным параметрам в границах территории зоны регулирования застройки и хозяйственной деятельности ЗР-17

Наименование характеристик и показателей, отражающих требования к содержанию градостроительного регламента	Требования к предельным параметрам
Архитектурно-стилевое решение	Каменные, смешанные, деревянные здания с пропорциями, параметрами и элементами

	фасадов, характерных для архитектуры Плеса кон. XIX – нач. XX вв.*
Максимальная высота зданий до конька крыши, м	10,0 м от минимальной отметки естественного рельефа в пятне застройки
Форма и угол наклона крыши	Двускатная, угол наклона 30-40° Вальмовая, угол наклона 20-35°
Основные отделочные материалы	Стены: красный керамический кирпич, штукатурка, открытый сруб, обшивка доской. Кровля: листовой не профилированный металл
Цветовое решение	Стены: - одноэтажных зданий и вторых этажей смешанных зданий – натуральный цвет дерева, оттенки зеленого, серого, коричневого, голубого, синего цветов, оттенки охры и сурика железного, цвета серо-коричневой гаммы (цвета состаренного дерева); - каменных зданий, первых этажей смешанных зданий – белый, молочный, оттенки терракотового и серого цветов, оттенки светлой охры. Кровля: серой, темно-серой, коричневой, зеленой гаммы, оттенки сурика железного. Ограждение (каменные столбы и цоколь): красный кирпич или окраска в тона, гармонирующие с цветовым решением фасада
Ограждение	Металлическая решетка по каменным столбам и цоколю, деревянное с просветами не менее 50%. Высота не более 1,9 м
Максимальная отметка верха причальных сооружений	86,0 м балтийской системы высот (БСВ)
Цветовая гамма конструкций причальных объектов	Темные тона серого, зеленого и синего цветов

* Композиционные схемы главных фасадов основных типов исторической застройки представлены в приложении к Требованиям к градостроительным регламентам в границах территорий зон охраны объекта культурного наследия

Требования к градостроительным регламентам в границах территории зоны регулирования застройки и хозяйственной деятельности ЗР-18

Режим использования земель в границах территории зоны регулирования застройки и хозяйственной деятельности ЗР-18 предусматривает:

– проведение работ по благоустройству территории с применением природных материалов (дерево, камень), малых форм, характерных и стилизованных под историческую среду;

– размещение временных некапитальных объектов обслуживания населения в соответствии с требованиями к градостроительным регламентам;

– строительство, реконструкцию, капитальный ремонт подземных инженерных сетей;

– капитальный ремонт уличной сети;

– установку информационных объектов (стендов, указателей) высотой не более 0,8 м с информационным полем не более 0,6 м^2.

В границах территории зоны регулирования застройки и хозяйственной деятельности ЗР-18 запрещается:

– установка глухих ограждений (без просветов);

– размещение объектов капитального и некапитального строительства за исключением элементов благоустройства, информационных объектов, причалов для маломерных судов, временных некапитальных объектов обслуживания населения, подземных инженерных сетей, объектов, восстанавливаемых на основе историко-культурных исследований.

Допустимые виды использования земельных участков

Код	Наименование допустимых видов использования земельного участка	Запрещенные виды, включенные в описание допустимого вида использования земельного участка
2.0	Жилая застройка	За исключением использования соответствующего видам кодов 2.5, 2.6
3.0	Общественное использование объектов капитального строительства	-

4.0	Предпринимательство	За исключением использования соответствующего видам кода 4.2
5.0	Отдых (рекреация)	За исключением использования соответствующего видам кодов 5.1.1, 5.1.6
9.0	Деятельность по особой охране и изучению природы	-
9.1	Охрана природных территорий	-
9.2	Курортная деятельность	-
9.2.1	Санаторная деятельность	-
9.3	Историко-культурная деятельность	-
10.4	Резервные леса	-
11.0	Водные объекты	-
11.1	Общее пользование водными объектами	-
11.2	Специальное пользование водными объектами	-
12.0	Земельные участки общего пользования	-
13.1	Ведение огородничества	-

Требования к предельным параметрам в границах территории зоны регулирования застройки и хозяйственной деятельности ЗР-18

Элементы регулирования	Предельные параметры
Максимальные параметры временных некапитальных объектов обслуживания:	
- высота от уровня естественного рельефа до конька крыши	4,5 м
- протяженность вдоль	12,0 м

берега Волги	
Цветовая гамма фасадов временных некапитальных объектов	Натуральные цвета дерева и камня
Максимальная отметка верха причальных сооружений (код 5.4)	86,0 м балтийской системы высот (БСВ)
Цветовая гамма конструкций причальных объектов	Темные тона серого, зеленого и синего цветов

Требования к градостроительным регламентам в границах территории зоны регулирования застройки и хозяйственной деятельности ЗР-19

Режим использования земель в границах территории зоны регулирования застройки и хозяйственной деятельности ЗР-19 предусматривает:

– строительство, реконструкцию и капитальный ремонт объектов капитального и некапитального строительства с соблюдением требований к градостроительным регламентам;

– строительство, реконструкцию, капитальный ремонт подземных инженерных сетей и воздушных линий электропередач до 10 кВ;

– строительство, реконструкцию, капитальный ремонт уличной сети;

– благоустройство территорий общего пользования.

В границах территории зоны регулирования застройки и хозяйственной деятельности ЗР-19 запрещается:

– применение отделочных материалов, непоименованных требованиями к градостроительным регламентам;

– применение в качестве отделочных материалов силикатного кирпича, керамических и бетонных блоков, самана (глинобетон), агломератно-гранитной плитки, терракотовой плитки, бетонной облицовочной плитки, плит арболитовых и фибролитовых, древесно-полимерных композитов (декинг), плит цементно-стружечных, ориентировано-стружечных плит (ОСП, OSB), ДВП, ДСП, фанеры, стеклянных и стемалитовых панелей; стеклоблоков, стекло-магнезитовых листов, металлических кассет, панелей виниловых и акриловых, сайдинга (винилового, металлического, керамического, цементного, сайдинг деревянный (блок-хаус), полимерпесчаных панелей, черепицы керамической, черепицы цементно-песчаной, металлочерепицы, профилированных металлических листов, листов асбестоцементных волнистых и плоских.

Допустимые виды использования земельных участков

Код	Наименование допустимых видов использования земельного участка	Запрещенные виды, включенные в описание допустимого вида использования земельного участка
2.0	Жилая застройка	За исключением использования соответствующего видам кодов 2.5, 2.6
3.0	Общественное использование объектов капитального строительства	-
4.0	Предпринимательство	За исключением использования соответствующего видам кода 4.2
5.0	Отдых (рекреация)	За исключением использования соответствующего видам кодов 5.1.1, 5.1.6
9.0	Деятельность по особой охране и изучению природы	-
9.1	Охрана природных территорий	-
9.2	Курортная деятельность	-
9.2.1	Санаторная деятельность	-
9.3	Историко-культурная деятельность	-
10.4	Резервные леса	-
11.0	Водные объекты	-
11.1	Общее пользование водными объектами	-
11.2	Специальное пользование водными объектами	-
12.0	Земельные участки общего пользования	-
13.1	Ведение огородничества	-

Требования к предельным параметрам в границах территории зоны регулирования застройки и хозяйственной деятельности ЗР-19

Наименование характеристик и показателей, отражающих требования к содержанию градостроительного регламента	Требования к предельным параметрам
Пропорции элементов фасадов	Традиционные для усадебной застройки Плеса кон. XIX – нач. XX вв.*
Максимальная высота зданий до конька крыши, м	7,5 м от минимальной отметки естественного рельефа в пятне застройки
Форма и угол наклона крыши	Двускатная с углом наклона 30-40°. Вальмовая с углом наклона 25-40°
Цветовое решение	Кровля: серой, темно-серой, коричневой, зеленой гаммы, оттенки сурика железного
Основные отделочные материалы	Не устанавливается
Ограждение	Деревянное с просветами не менее 50%. Высота до 1,9 м

Требования к градостроительным регламентам в границах территории зоны регулирования застройки и хозяйственной деятельности ЗР-20

Режим использования земель в границах территории зоны регулирования застройки и хозяйственной деятельности ЗР-20 предусматривает:

– строительство, реконструкцию и капитальный ремонт объектов капитального и некапитального строительства с соблюдением требований к градостроительным регламентам;

– строительство, реконструкцию, капитальный ремонт подземных инженерных сетей и воздушных линий электропередач до 10 кВ;

– строительство, реконструкцию, капитальный ремонт уличной сети;

– благоустройство территорий общего пользования.

В границах территории зоны регулирования застройки и хозяйственной деятельности ЗР-20 запрещается применение отделочных материалов, непоименованных требованиями к градостроительным регламентам.

* Композиционные схемы главных фасадов основных типов исторической застройки представлены в приложении к Требованиям к градостроительным регламентам в границах территорий зон охраны объекта культурного наследия

Допустимые виды использования земельных участков

Код	Наименование допустимых видов использования земельного участка	Запрещенные виды, включенные в описание допустимого вида использования земельного участка
1.0 (1.1 – 1.20)	Сельскохозяйственное использование	-
2.0	Жилая застройка	За исключением использования соответствующего видам кодов 2.5, 2.6
3.0	Общественное использование объектов капитального строительства	-
4.0	Предпринимательство	За исключением использования соответствующего видам кода 4.2
5.0	Отдых (рекреация)	За исключением использования соответствующего видам кодов 5.1.1, 5.1.6
6.4	Пищевая промышленность	-
6.12	Научно-производственная деятельность	-
9.0	Деятельность по особой охране и изучению природы	-
9.1	Охрана природных территорий	-
9.2	Курортная деятельность	-
9.2.1	Санаторная деятельность	-
9.3	Историко-культурная деятельность	-
10.4	Резервные леса	-
11.0	Водные объекты	-
11.1	Общее пользование водными объектами	-

11.2	Специальное пользование водными объектами	-
12.0	Земельные участки общего пользования	-
13.1	Ведение огородничества	-

Требования к предельным параметрам в границах территории зоны регулирования застройки и хозяйственной деятельности ЗР-20

Наименование характеристик и показателей, отражающих требования к содержанию градостроительного регламента	Требования к предельным параметрам
Пропорции элементов фасадов	Не устанавливается
Максимальная высота зданий до конька крыши, м	10,0 м от минимальной отметки естественного рельефа в пятне застройки
Форма и угол наклона крыши	Не устанавливается
Цветовое решение	Цвета натурального дерева, темные тона коричневой, серой, зеленой гаммы
Основные отделочные материалы	Не устанавливается
Ограждение	С просветами не менее 50%

Требования к градостроительным регламентам в границах территории зоны регулирования застройки и хозяйственной деятельности ЗР-21

Режим использования земель в границах территории зоны регулирования застройки и хозяйственной деятельности ЗР-21 предусматривает:

– строительство, реконструкцию и капитальный ремонт объектов капитального и некапитального строительства с соблюдением требований к градостроительным регламентам;

– строительство, реконструкцию, капитальный ремонт подземных инженерных сетей и воздушных линий электропередач до 10 кВ;

– строительство, реконструкцию, капитальный ремонт уличной сети;

– благоустройство территорий общего пользования.

В границах территории зоны регулирования застройки и хозяйственной деятельности ЗР-21 запрещается применение отделочных

материалов, непоименованных требованиями к градостроительным регламентам.

Допустимые виды использования земельных участков

Код	Наименование допустимых видов использования земельного участка	Запрещенные виды, включенные в описание допустимого вида использования земельного участка
2.0	Жилая застройка	За исключением использования соответствующего видам кодов 2.5, 2.6
3.0	Общественное использование объектов капитального строительства	-
4.0	Предпринимательство	За исключением использования соответствующего видам кода 4.2
5.0	Отдых (рекреация)	За исключением использования соответствующего видам кодов 5.1.1, 5.1.6
9.0	Деятельность по особой охране и изучению природы	-
9.1	Охрана природных территорий	-
9.2	Курортная деятельность	-
9.2.1	Санаторная деятельность	-
9.3	Историко-культурная деятельность	-
10.4	Резервные леса	-
11.0	Водные объекты	-
11.1	Общее пользование водными объектами	-
11.2	Специальное пользование водными объектами	-

12.0	Земельные участки общего пользования	-
13.1	Ведение огородничества	-

Требования к предельным параметрам в границах территории зоны регулирования застройки и хозяйственной деятельности ЗР-21

Наименование характеристик и показателей, отражающих требования к содержанию градостроительного регламента	Требования к предельным параметрам
Пропорции элементов фасадов	Традиционные для застройки Плеса кон. XIX – нач. XX вв.*
Максимальная высота зданий до конька крыши, м	8,5 м от минимальной отметки естественного рельефа в пятне застройки
Форма и угол наклона крыши	Крыши двускатные с углом наклона 25-40°, либо вальмовые с углом наклона 20-35°
Цветовое решение	Кровля: серой, темно-серой, коричневой, зеленой гаммы, оттенки сурика железного
Основные отделочные материалы	Кровля: листовой не профилированный металл; кровельная дранка, тес
Ограждение	Не устанавливается

Требования к градостроительным регламентам в границах территории зоны регулирования застройки и хозяйственной деятельности ЗР-22

Режим использования земель в границах территории зоны регулирования застройки и хозяйственной деятельности ЗР-22 предусматривает:

– строительство, реконструкцию и капитальный ремонт объектов капитального и некапитального строительства с соблюдением требований к градостроительным регламентам;

– строительство, реконструкцию, капитальный ремонт подземных инженерных сетей и воздушных линий электропередач до 10 кВ;

– строительство, реконструкцию, капитальный ремонт уличной сети;

– благоустройство территорий общего пользования.

* Композиционные схемы главных фасадов основных типов исторической застройки представлены в приложении к Требованиям к градостроительным регламентам в границах территорий зон охраны объекта культурного наследия

В границах территории зоны регулирования застройки и хозяйственной деятельности ЗР-22 запрещается применение отделочных материалов, непоименованных требованиями к градостроительным регламентам.

Допустимые виды использования земельных участков

Код	Наименование допустимых видов использования земельного участка	Запрещенные виды, включенные в описание допустимого вида использования земельного участка
2.0	Жилая застройка	За исключением использования соответствующего видам кодов 2.5, 2.6
3.0	Общественное использование объектов капитального строительства	-
4.0	Предпринимательство	За исключением использования соответствующего видам кода 4.2
5.0	Отдых (рекреация)	За исключением использования соответствующего видам кодов 5.1.1, 5.1.6
9.0	Деятельность по особой охране и изучению природы	-
9.1	Охрана природных территорий	-
9.2	Курортная деятельность	-
9.2.1	Санаторная деятельность	-
9.3	Историко-культурная деятельность	-
10.4	Резервные леса	-
11.0	Водные объекты	-
11.1	Общее пользование водными объектами	-

11.2	Специальное пользование водными объектами	-
12.0	Земельные участки общего пользования	-
13.1	Ведение огородничества	-

Требования к предельным параметрам в границах территории зоны регулирования застройки и хозяйственной деятельности ЗР-22

Наименование характеристик и показателей, отражающих требования к содержанию градостроительного регламента	Требования к предельным параметрам
Пропорции элементов фасадов	Традиционные для усадебной застройки Плеса кон. XIX – нач. XX вв.*
Максимальная высота зданий до конька крыши, м	7,0 м от максимальной отметки естественного рельефа в пятне застройки
Форма и угол наклона крыши	Крыши двухскатные с углом наклона 30-45°, вальмовые с углом наклона 20-35°
Цветовое решение	Кровля: серой, темно-серой, коричневой, зеленой гаммы, оттенки сурика железного
Основные отделочные материалы	Кровля: листовой не профилированный металл; кровельная дранка, тес
Ограждение	Не устанавливается

Требования к градостроительным регламентам в границах территории зоны регулирования застройки и хозяйственной деятельности ЗР-23

Режим использования земель в границах территории зоны регулирования застройки и хозяйственной деятельности ЗР-23 предусматривает:

– строительство, реконструкцию и капитальный ремонт объектов капитального и некапитального строительства с соблюдением требований к градостроительным регламентам;

– строительство, реконструкцию, капитальный ремонт подземных инженерных сетей и воздушных линий электропередач до 10 кВ;

– строительство, реконструкцию, капитальный ремонт уличной сети;

* Композиционные схемы главных фасадов основных типов исторической застройки представлены в приложении к Требованиям к градостроительным регламентам в границах территорий зон охраны объекта культурного наследия

– благоустройство территорий общего пользования.

В границах территории зоны регулирования застройки и хозяйственной деятельности ЗР-23 запрещается применение отделочных материалов, непоименованных требованиями к градостроительным регламентам.

Допустимые виды использования земельных участков

Код	Наименование допустимых видов использования земельного участка	Запрещенные виды, включенные в описание допустимого вида использования земельного участка
2.0	Жилая застройка	За исключением использования соответствующего видам кодов 2.5, 2.6
3.0	Общественное использование объектов капитального строительства	-
4.0	Предпринимательство	За исключением использования соответствующего видам кода 4.2
5.0	Отдых (рекреация)	За исключением использования соответствующего видам кодов 5.1.1, 5.1.6
9.0	Деятельность по особой охране и изучению природы	-
9.1	Охрана природных территорий	-
9.2	Курортная деятельность	-
9.2.1	Санаторная деятельность	-
9.3	Историко-культурная деятельность	-
10.4	Резервные леса	-
11.0	Водные объекты	-
11.1	Общее пользование водными объектами	-

11.2	Специальное пользование водными объектами	-
12.0	Земельные участки общего пользования	-
13.1	Ведение огородничества	-

Требования к предельным параметрам в границах территории зоны регулирования застройки и хозяйственной деятельности ЗР-23

Наименование характеристик и показателей, отражающих требования к содержанию градостроительного регламента	Требования к предельным параметрам
Архитектурно-стилевое решение	Деревянные одноэтажные здания*
Максимальная высота зданий до конька крыши, м	7,0 м от минимальной отметки естественного рельефа в пятне застройки
Форма и угол наклона крыши	Угол наклона не более 30°
Основные отделочные материалы	Стены: дерево. Кровля: дранка, тес, «зеленая кровля», листовой не профилированный металл
Цветовое решение	Стены: натуральный цвет дерева, оттенки зеленого, серого, коричневого, голубого, синего цветов, оттенки охры и сурика железного, цвета серо-коричневой гаммы (цвета состаренного дерева). Кровля: серой, темно-серой, коричневой, зеленой гаммы, оттенки сурика железного. Ограждение: натуральный цвет дерева
Ограждение	Деревянное с просветами не менее 50%. Высота не более 1,9 м
Требования к размещению на фасадах здания инженерного оборудования	Запрещается размещение спутниковых антенн, технологического оборудования, приборов учета на фасадах зданий, обращенных к ул. Гора Левитана

Требования к градостроительным регламентам

* Композиционные схемы главных фасадов основных типов исторической застройки представлены в приложении к Требованиям к градостроительным регламентам в границах территорий зон охраны объекта культурного наследия

в границах территории зоны регулирования застройки и хозяйственной деятельности ЗР-24

Режим использования земель в границах территории зоны регулирования застройки и хозяйственной деятельности ЗР-24 предусматривает:

– строительство, реконструкцию и капитальный ремонт объектов капитального и некапитального строительства с соблюдением требований к градостроительным регламентам;

– строительство, реконструкцию, капитальный ремонт подземных инженерных сетей и воздушных линий электропередач до 10 кВ;

– строительство, реконструкцию, капитальный ремонт уличной сети;

– благоустройство территорий общего пользования.

В границах территории зоны регулирования застройки и хозяйственной деятельности ЗР-24 запрещается применение отделочных материалов, непоименованных требованиями к градостроительным регламентам.

Допустимые виды использования земельных участков

Код	Наименование допустимых видов использования земельного участка	Запрещенные виды, включенные в описание допустимого вида использования земельного участка
2.0	Жилая застройка	За исключением использования соответствующего видам кодов 2.5, 2.6
3.0	Общественное использование объектов капитального строительства	-
4.0	Предпринимательство	За исключением использования соответствующего видам кода 4.2
5.0	Отдых (рекреация)	За исключением использования соответствующего видам кодов 5.1.1, 5.1.6
9.0	Деятельность по особой охране и изучению природы	-

9.1	Охрана природных территорий	-
9.2	Курортная деятельность	-
9.2.1	Санаторная деятельность	-
9.3	Историко-культурная деятельность	-
10.4	Резервные леса	-
11.0	Водные объекты	-
11.1	Общее пользование водными объектами	-
11.2	Специальное пользование водными объектами	-
12.0	Земельные участки общего пользования	-
13.1	Ведение огородничества	-

Требования к предельным параметрам в границах территории зоны регулирования застройки и хозяйственной деятельности ЗР-24

Наименование характеристик и показателей, отражающих требования к содержанию градостроительного регламента	Требования к предельным параметрам
Архитектурно-стилевое решение	Смешанные и деревянные здания с применением традиционных форм, метрических и пропорциональных параметров элементов фасадов, характерных для архитектуры Плеса кон. XIX – нач. XX вв.*
Максимальная высота зданий до конька крыши, м	8,5 м от минимальной отметки естественного рельефа в пятне застройки
Форма и угол наклона крыши	Двускатная с углом наклона 25-40°. Вальмовая с углом наклона 20-35°
Основные отделочные материалы	Стены: - одноэтажные здания – открытый сруб, обшивка доской;

* Композиционные схемы главных фасадов основных типов исторической застройки представлены в приложении к Требованиям к градостроительным регламентам в границах территорий зон охраны объекта культурного наследия

	- двухэтажные здания: 1 (цокольный) этаж – керамический кирпич, обмазка известковым раствором, штукатурка с побелкой или покраской; 2-й этаж – открытый сруб, обшивка доской. Кровля: листовой не профилированный металл, кровельная дранка, тес
Цветовое решение	Стены: - одноэтажных зданий и вторых этажей смешанных зданий – натуральный цвет дерева, оттенки зеленого, серого, коричневого, голубого, синего цветов, оттенки охры и сурика железного, цвета серо-коричневой гаммы (цвета состаренного дерева); - первых этажей смешанных зданий – белый, молочный, оттенки терракотового и серого цветов, оттенки светлой охры. Кровля: серой, темно-серой, коричневой, зеленой гаммы, оттенки сурика железного. Ограждение: натуральный цвет дерева, окраска в тона, гармонирующие с цветовым решением фасада
Ограждение	Деревянное. Высота не более 1,9 м
Требования к размещению на фасадах здания инженерного оборудования	На фасадах зданий, обращенных в сторону р. Шохонки, запрещается размещение спутниковых антенн, технологического оборудования, приборов учета

Требования к градостроительным регламентам в границах территории зоны регулирования застройки и хозяйственной деятельности ЗР-25

Режим использования земель в границах территории зоны регулирования застройки и хозяйственной деятельности ЗР-25 предусматривает:

– строительство, реконструкцию и капитальный ремонт объектов капитального и некапитального строительства с соблюдением требований к градостроительным регламентам;

– строительство, реконструкцию, капитальный ремонт подземных инженерных сетей и воздушных линий электропередач до 10 кВ;

– строительство, реконструкцию, капитальный ремонт уличной сети;

– благоустройство территорий общего пользования.

В границах территории зоны регулирования застройки и хозяйственной деятельности ЗР-25 запрещается применение отделочных материалов, непоименованных требованиями к градостроительным регламентам.

Допустимые виды использования земельных участков

Код	Наименование допустимых видов использования земельного участка	Запрещенные виды, включенные в описание допустимого вида использования земельного участка
2.0	Жилая застройка	За исключением использования соответствующего видам кодов 2.5, 2.6
3.0	Общественное использование объектов капитального строительства	-
4.0	Предпринимательство	За исключением использования соответствующего видам кода 4.2
5.0	Отдых (рекреация)	За исключением использования соответствующего видам кодов 5.1.1, 5.1.6
9.0	Деятельность по особой охране и изучению природы	-
9.1	Охрана природных территорий	-
9.2	Курортная деятельность	-
9.2.1	Санаторная деятельность	-
9.3	Историко-культурная деятельность	-
10.4	Резервные леса	-
11.0	Водные объекты	-
11.1	Общее пользование водными объектами	-

11.2	Специальное пользование водными объектами	-
12.0	Земельные участки общего пользования	-
13.1	Ведение огородничества	-

Требования к предельным параметрам в границах территории зоны регулирования застройки и хозяйственной деятельности ЗР-25

Наименование характеристик и показателей, отражающих требования к содержанию градостроительного регламента	Требования к предельным параметрам
Архитектурно-стилевое решение	Курортная архитектура первых лет советской власти с мотивами эклектики*
Максимальная высота зданий до конька крыши, м	9,5 м от максимальной отметки естественного рельефа в пятне застройки. Допускается устройство силуэтных акцентов с площадью у основания не более 7,5 м^2 высотой до 11,5 м
Форма и угол наклона крыши	Вальмовая, четырехскатная с углом наклона 20-35°, двухскатная с углом наклона 25-40°
Основные отделочные материалы	Стены: керамический кирпич, штукатурка с покраской, дерево. Кровля: листовой не профилированный металл
Цветовое решение	Стены: красный керамический кирпич; натуральный цвет дерева, оттенки зеленого, серого, коричневого, голубого, синего цветов, оттенки охры и сурика железного, цвета серо-коричневой гаммы (цвета состаренного дерева). Кровля: серой, темно-серой, коричневой, зеленой гаммы, оттенки сурика железного. Ограждение: натуральный цвет дерева, окраска в тона, гармонирующие с цветовым решением фасада
Ограждение	Ограждение вдоль пер. Пушкинского

* Композиционные схемы главных фасадов основных типов исторической застройки представлены в приложении к Требованиям к градостроительным регламентам в границах территорий зон охраны объекта культурного наследия

	высотой 1,7-1,9 м деревянное или кованая решетка по каменным столбам. Допускается отсутствие ограждения
Требования к размещению на фасадах здания инженерного оборудования	На уличных фасадах зданий запрещается размещение кондиционеров, трубопроводов и антенн

Требования к градостроительным регламентам в границах территории зоны регулирования застройки и хозяйственной деятельности ЗР-26

Режим использования земель в границах территории зоны регулирования застройки и хозяйственной деятельности ЗР-26 предусматривает:

– строительство, реконструкцию и капитальный ремонт объектов капитального и некапитального строительства с соблюдением требований к градостроительным регламентам;

– строительство, реконструкцию, капитальный ремонт подземных инженерных сетей и воздушных линий электропередач до 10 кВ;

– строительство, реконструкцию, капитальный ремонт уличной сети;

– благоустройство территорий общего пользования.

В границах территории зоны регулирования застройки и хозяйственной деятельности ЗР-26 запрещается применение отделочных материалов, непоименованных требованиями к градостроительным регламентам.

Допустимые виды использования земельных участков

Код	Наименование допустимых видов использования земельного участка	Запрещенные виды, включенные в описание допустимого вида использования земельного участка
2.0	Жилая застройка	За исключением использования соответствующего видам кодов 2.5, 2.6
3.0	Общественное использование объектов капитального строительства	-

4.0	Предпринимательство	За исключением использования соответствующего видам кода 4.2
5.0	Отдых (рекреация)	За исключением использования соответствующего видам кодов 5.1.1, 5.1.6
9.0	Деятельность по особой охране и изучению природы	-
9.1	Охрана природных территорий	-
9.2	Курортная деятельность	-
9.2.1	Санаторная деятельность	-
9.3	Историко-культурная деятельность	-
10.4	Резервные леса	-
11.0	Водные объекты	-
11.1	Общее пользование водными объектами	-
11.2	Специальное пользование водными объектами	-
12.0	Земельные участки общего пользования	-
13.1	Ведение огородничества	-

Требования к предельным параметрам в границах территории зоны регулирования застройки и хозяйственной деятельности ЗР-26

Наименование характеристик и показателей, отражающих требования к содержанию градостроительного регламента	Требования к предельным параметрам
Архитектурно-стилевое решение	Смешанные и деревянные здания с применением традиционных форм, метрических и пропорциональных параметров элементов фасадов, характерных

	для архитектуры Плеса кон. XIX – нач. XX вв.*
Максимальная высота зданий до конька крыши, м	9,0 м от максимальной отметки естественного рельефа в пятне застройки
Форма и угол наклона крыши	Вальмовая, четырехскатная с углом наклона 20-35°, двухскатная с углом наклона 25-40°
Основные отделочные материалы	Стены: керамический кирпич, штукатурка с покраской, дерево. Кровля: листовой не профилированный металл
Цветовое решение	Стены: - одноэтажных зданий и вторых этажей смешанных зданий – натуральный цвет дерева, оттенки зеленого, серого, коричневого, голубого, синего цветов, оттенки охры и сурика железного, цвета серо-коричневой гаммы (цвета состаренного дерева); - первых этажей смешанных зданий – белый, молочный, оттенки терракотового и серого цветов, оттенки светлой охры. Кровля: серой, темно-серой, коричневой, зеленой гаммы, оттенки сурика железного. Ограждение: натуральный цвет дерева
Ограждение	Ограждение со стороны Березовой рощи высотой 1,7-1,9 м. деревянное. Допускается отсутствие ограждения
Требования к размещению на фасадах здания инженерного оборудования	На фасадах со стороны Березовой рощи запрещается размещение кондиционеров, трубопроводов и антенн

Требования к градостроительным регламентам в границах территории зоны регулирования застройки и хозяйственной деятельности ЗР-27

Режим использования земель в границах территории зоны регулирования застройки и хозяйственной деятельности ЗР-27 предусматривает:

– строительство, реконструкцию и капитальный ремонт объектов капитального и некапитального строительства с соблюдением требований к градостроительным регламентам;

* Композиционные схемы главных фасадов основных типов исторической застройки представлены в приложении к Требованиям к градостроительным регламентам в границах территорий зон охраны объекта культурного наследия

– строительство, реконструкцию, капитальный ремонт подземных инженерных сетей и воздушных линий электропередач до 10 кВ;

– строительство, реконструкцию, капитальный ремонт уличной сети;

– благоустройство территорий общего пользования.

В границах территории зоны регулирования застройки и хозяйственной деятельности ЗР-27 запрещается применение отделочных материалов, непоименованных требованиями к градостроительным регламентам.

Допустимые виды использования земельных участков

Код	Наименование допустимых видов использования земельного участка	Запрещенные виды, включенные в описание допустимого вида использования земельного участка
2.0	Жилая застройка	За исключением использования соответствующего видам кодов 2.5, 2.6
3.0	Общественное использование объектов капитального строительства	-
4.0	Предпринимательство	За исключением использования соответствующего видам кода 4.2
5.0	Отдых (рекреация)	За исключением использования соответствующего видам кодов 5.1.1, 5.1.6
9.0	Деятельность по особой охране и изучению природы	-
9.1	Охрана природных территорий	-
9.2	Курортная деятельность	-
9.2.1	Санаторная деятельность	-
9.3	Историко-культурная деятельность	-
10.4	Резервные леса	-
11.0	Водные объекты	-

11.1	Общее пользование водными объектами	-
11.2	Специальное пользование водными объектами	-
12.0	Земельные участки общего пользования	-
13.1	Ведение огородничества	-

Требования к предельным параметрам в границах территории зоны регулирования застройки и хозяйственной деятельности ЗР-27

Наименование характеристик и показателей, отражающих требования к содержанию градостроительного регламента	Требования к предельным параметрам
Архитектурно-стилевое решение	Не устанавливается
Максимальная высота зданий до конька крыши, м	Отметка конька крыши не должна превышать абсолютных значений, указанных на Схеме зон охраны объекта культурного наследия (приложение 1 к настоящему постановлению Правительства Ивановской области). Абсолютные отметки между изолиниями определяются методом интерполяции
Форма и угол наклона крыши	Вальмовая, четырехскатная с углом наклона 20-35°, двухскатная с углом наклона 25-40°. Требования не распространяются на объекты высотой до 4,0 м от существующего уровня земли
Основные отделочные материалы	Стены: керамический кирпич, штукатурка с покраской, дерево. Кровля: листовой не профилированный металл. Требования не распространяются на объекты высотой до 4,0 м от существующего уровня земли
Цветовое решение	Стены: красный керамический кирпич; натуральный цвет дерева, темные тона коричневой, серой, зеленой гаммы. Кровля: серой, темно-серой, коричневой,

	зеленой гаммы, оттенки сурика железного
Ограждение	Не устанавливается
Требования к размещению на фасадах здания инженерного оборудования	Не устанавливается

Требования к градостроительным регламентам в границах территории зоны регулирования застройки и хозяйственной деятельности ЗР-28

Режим использования земель в границах территории зоны регулирования застройки и хозяйственной деятельности ЗР-28 предусматривает:

– соблюдение преемственности градостроительных (планировочных, объемно-пространственных) традиций и приемов освоения территории исторического Плеса;

– сохранение существующих лесных массивов;

– строительство, реконструкцию и капитальный ремонт объектов капитального строительства с использованием традиционных для исторического Плеса приемов отделки фасадов;

– строительство, реконструкцию, капитальный ремонт подземных инженерных сетей и воздушных линий электропередач до 10 кВ;

– строительство, реконструкцию, капитальный ремонт улично-дорожной сети;

– благоустройство территорий.

В границах территории зоны регулирования застройки и хозяйственной деятельности ЗР-28 запрещается:

– применение в качестве отделочных материалов силикатного кирпича, блоков керамических и бетонных, самана (глинобетон), бетонной облицовочной плитки, плит арболитовых и фибролитовых, древесно-полимерных композитов (декинг), плит цементно-стружечных, ориентировано-стружечных плит (ОСП, OSB), ДВП, ДСП, фанеры, стеклянных и стемалитовых панелей, стеклоблоков, стекло-магнезитовых листов, металлических кассет, панелей виниловых и акриловых, сайдинга (винилового, металлического, керамического, цементного, сайдинг деревянный (блок-хаус), полимерпесчаных панелей, битумной дранки (ондулин), черепицы керамической, черепицы цементно-песчаной, металлочерепицы, профилированных металлических листов, листов асбестоцементных волнистых и плоских;

– размещение на уличных фасадах зданий, расположенных вдоль исторических въездных направлений, кондиционеров, трубопроводов и спутниковых антенн, приборов учета.

Допустимые виды использования земельных участков

Код	Наименование допустимых видов использования земельного участка	Запрещенные виды, включенные в описание допустимого вида использования земельного участка
1.0 (1.1-1.20)	Сельскохозяйственное использование	-
2.0	Жилая застройка	За исключением использования соответствующего видам кодов 2.5, 2.6
3.0	Общественное использование объектов капитального строительства	-
4.0	Предпринимательство	За исключением использования соответствующего видам кода 4.2
5.0	Отдых (рекреация)	За исключением использования соответствующего видам кодов 5.1.5, 5.1.6, 5.4, 5.5
7.2.2	Обслуживание перевозок пассажиров	-
7.2.3	Стоянки транспорта общего пользования	-
9.0	Деятельность по особой охране и изучению природы	-
9.1	Охрана природных территорий	-
9.2	Курортная деятельность	-
9.2.1	Санаторная деятельность	-
9.3	Историко-культурная деятельность	-
10.4	Резервные леса	-
11.0	Водные объекты	-
11.1	Общее пользование водными объектами	-

11.2	Специальное пользование водными объектами	-
12.0	Земельные участки общего пользования	-
12.1	Ритуальная деятельность	Размещение кладбищ, крематориев, мест захоронения
13.1	Ведение огородничества	-
13.2	Ведение садоводства	-

Требования к предельным параметрам в границах территории зоны регулирования застройки и хозяйственной деятельности ЗР-28

Наименование характеристик и показателей, отражающих требования к содержанию градостроительного регламента	Требования к предельным параметрам
Максимальная высота зданий до конька крыши, м	10,5 м
Форма крыши	Симметричная двухскатная, вальмовая
Цветовое решение фасадов	Стены: - одноэтажных зданий и вторых этажей смешанных зданий – натуральный цвет дерева, оттенки зеленого, серого, коричневого, голубого, синего цветов, оттенки охры и сурика железного, цвета серо-коричневой гаммы (цвета состаренного дерева); - каменных зданий, первых этажей смешанных зданий – белый, молочный, оттенки терракотового и серого цветов, оттенки светлой охры. Кровля: серой, темно-серой, коричневой, зеленой гаммы, оттенки сурика железного

Требования к градостроительным регламентам в границах территории зоны регулирования застройки и хозяйственной деятельности ЗР-29

Допустимые виды использования земельных участков

Код	Наименование допустимых видов использования земельного участка	Запрещенные виды, включенные в описание допустимого вида использования земельного участка
1.1	Растениеводство	-
1.12	Пчеловодство	
1.16	Ведение личного подсобного хозяйства на полевых участках	-
1.19	Сенокошение	-
1.20	Выпас сельскохозяйственных животных	-
3.1.1	Коммунальное обслуживание	Котельные, трансформаторные подстанции более 10 кВ, телефонные станции, гаражи и мастерские для обслуживания уборочной и аварийной техники, а также здания, предназначенные для приема физических и юридических лиц в связи с предоставлением им коммунальных услуг
5.2	Природно-познавательный туризм	-
6.8	Связь	Размещение воздушных радиорелейных, надземных линий связи, антенные поля, инфраструктура спутниковой связи
9.0	Деятельность по особой охране и изучению природы	-
9.1	Охрана природных территорий	-
9.3	Историко-культурная деятельность	-
10.3	Заготовка лесных ресурсов	Размещение временных сооружений для хранения и переработки лесных ресурсов
12.3	Запас	-

13.0	Земельные участки общего назначения	-
13.1	Ведение огородничества	-
13.2	Ведение садоводства	-

Требования к предельным параметрам в границах территории зоны регулирования застройки и хозяйственной деятельности ЗР-29

Наименование характеристик и показателей, отражающих требования к содержанию градостроительного регламента	Требования к предельным параметрам
Максимальная высота зданий до конька крыши, м	6,5 м
Форма крыши	Двускатная, угол наклона 35-40^0. Вальмовая, угол наклона 25-40^0
Цветовое решение фасадов	Стены: цвета натурального дерева, темные тона красной, синей, коричневой, серой, зеленой гаммы. Кровля: серой, темно-серой и коричневой гаммы, оттенки сурика железного

Требования к градостроительным регламентам в границах территории зоны охраняемого ландшафта ЗОЛ-2

Режим использования земель в границах территории зоны охраняемого ландшафта ЗОЛ-2 предусматривает:

– сохранение особенностей рельефа, гидрографии, соотношения открытых и занятых растительностью участков Сохранение традиционного видового состава растительности;

– сохранение традиционных видов землепользования;

– осуществление природоохранных и природовосстановительных мероприятий, проведение работ по защите рельефа от естественного разрушения. Проведение работ по рекультивации нарушенных разработкой полезных ископаемых территорий;

– капитальный ремонт объектов инженерной и транспортной инфраструктуры. Строительство подземных объектов инженерной инфраструктуры.

В границах территории зоны охраняемого ландшафта ЗОЛ-2 запрещается размещение объектов капитального и некапитального строительства, за исключением причалов для маломерных судов,

подземных объектов инженерной инфраструктуры, ограждений из жердей (слег), объектов, восстанавливаемых на основе историко-культурных исследований.

Допустимые виды использования земельных участков

Код	Наименование допустимых видов использования земельного участка	Запрещенные виды, включенные в описание допустимого вида использования земельного участка
1.1 (1.2-1.6)	Растениеводство	Теплицы
1.8	Скотоводство	Размещение зданий, сооружений
1.12	Пчеловодство	Размещение зданий, сооружений
1.13	Рыбоводство	Размещение зданий и сооружений
1.16	Ведение личного подсобного хозяйства на полевых участках	Размещение объектов некапитального строительства
1.19	Сенокошение	-
1.20	Выпас сельскохозяйственных животных	-
3.1.1	Предоставление коммунальных услуг	Котельные, водозаборы, трансформаторные подстанции, телефонные станции, стоянки, гаражи и мастерские для обслуживания уборочной и аварийной техники, сооружений, необходимых для сбора и плавки снега
5.0	Отдых, рекреация	За исключением использования соответствующего видам кодов 5.1.1-5.1.7, 5.2.1, 5.5. Размещение зданий, сооружений
6.8	Связь	Надземные сооружения

7.2.1	Размещение автомобильных дорог	-
9.0	Деятельность по особой охране и изучению природы	-
9.1	Охрана природных территорий	-
9.2	Курортная деятельность	-
9.3	Историко-культурная деятельность	-
10.3	Заготовка лесных ресурсов	Размещение временных сооружений для хранения и переработки лесных ресурсов
10.4	Резервные леса	-
11.0	Водные объекты	-
11.1	Общее пользование водными объектами	-
11.2	Специальное пользование водными ресурсами	-
12.1	Ритуальная деятельность	Размещение крематориев
12.3	Запас	-
13.1	Ведение огородничества	Размещение хозяйственных построек

Требования к предельным параметрам в границах территории зоны охраняемого ландшафта ЗОЛ-2

Элементы регулирования	Предельные параметры
Максимальная отметка верха причальных сооружений	86,0 м балтийской системы высот (БСВ)
Цветовая гамма конструкций причальных объектов	Темные тона серого, зеленого и синего цветов

Требования к градостроительным регламентам в границах территории зоны охраняемого ландшафта ЗОЛ-4

Режим использования земель в границах территории зоны охраняемого ландшафта ЗОЛ-4 предусматривает:

– сохранение особенностей рельефа, гидрографии. Сохранение традиционного видового состава растительности;

– осуществление природоохранных и природовосстановительных мероприятий, проведение работ по защите рельефа от естественного разрушения;

– капитальный ремонт существующих объектов инженерной и транспортной инфраструктуры Строительство подземных объектов инженерной инфраструктуры с восстановлением характеристик рельефа и почвенного покрова;

– капитальный ремонт объектов капитального строительства без превышения существующих высотных и плановых характеристик.

В границах территории зоны охраняемого ландшафта ЗОЛ-4 запрещается размещение объектов капитального и некапитального строительства за исключением причалов для маломерных судов, подземных объектов инженерной инфраструктуры, ограждений из жердей (слег), объектов, восстанавливаемых на основе историко-культурных исследований.

Допустимые виды использования земельных участков

Код	Наименование допустимых видов использования земельного участка	Запрещенные виды, включенные в описание допустимого вида использования земельного участка
1.12	Пчеловодство	Размещение зданий, сооружений
1.19	Сенокошение	-
1.20	Выпас сельскохозяйственных животных	-
3.1.1	Предоставление коммунальных услуг	Котельные, водозаборы, трансформаторные подстанции, телефонные станции, стоянки, гаражи и мастерские для обслуживания уборочной и аварийной техники, сооружений, необходимых для сбора и плавки снега

5.0	Отдых, рекреация	За исключением использования соответствующего видам кодов 5.1.1 - 5.1.7, 5.2.1, 5.5. Размещение зданий, сооружений
6.8	Связь	Надземные сооружения
9.0	Деятельность по особой охране и изучению природы	-
9.1	Охрана природных территорий	-
9.2	Курортная деятельность	-
9.3	Историко-культурная деятельность	-
10.3	Заготовка лесных ресурсов	Размещение временных сооружений для хранения и переработки лесных ресурсов
10.4	Резервные леса	-
11.0	Водные объекты	-
11.1	Общее пользование водными объектами	-
11.2	Специальное пользование водными ресурсами	-

Требования к предельным параметрам в границах территории зоны охраняемого ландшафта ЗОЛ-4

Элементы регулирования	Предельные параметры
Максимальная отметка верха причальных сооружений (код 5.4)	86,0 м балтийской системы высот (БСВ)
Цветовая гамма конструкций причальных объектов	Темные тона серого, зеленого и синего цветов

Требования к градостроительным регламентам в границах территории зоны охраняемого ландшафта ЗОЛ-5

Режим использования земель в границах территории зоны охраняемого ландшафта ЗОЛ-5 предусматривает:

– сохранение элементов ландшафта, особенностей рельефа, гидрографии, контуров лесов. Сохранение видового состава растительности;

– сохранение соотношений открытых и занятых растительностью участков;

– сохранение традиционных видов землепользования;

– осуществление природоохранных и природовосстановительных мероприятий, проведение работ по защите рельефа от естественного разрушения;

– капитальный ремонт и реконструкцию существующих автомобильных дорог. Строительство автомобильных дорог местного значения, в том числе по историческим трассам;

– капитальный ремонт существующих объектов инженерной инфраструктуры. Строительство подземных объектов инженерной инфраструктуры и воздушных линий электропередач до 10 кВ;

– капитальный ремонт объектов капитального строительства без превышения существующих высотных и плановых характеристик зданий;

– капитальный ремонт и реконструкцию гидротехнических сооружений;

– капитальный ремонт и реконструкцию вертолетной площадки;

– установку информационных объектов (стендов, указателей) высотой не более 0,8 м с информационным полем не более 0,6 м^2.

В границах территории зоны охраняемого ландшафта ЗОЛ-5 запрещается:

– размещение объектов капитального и некапитального строительства за исключением автомобильных дорог, подземных объектов инженерной инфраструктуры, воздушных линий электропередач до 10 кВ, ограждений из жердей (слег) и объектов, восстанавливаемых на основе историко-культурных исследований;

– размещение новых и расширение территорий существующих кладбищ.

Допустимые виды использования земельных участков

Код	Наименование допустимых видов использования земельного участка	Запрещенные виды, включенные в описание допустимого вида использования земельного участка

1.1 (1.2-1.6)	Растениеводство	-
1.12	Пчеловодство	Размещение сооружений, используемых для хранения и первичной переработки продукции пчеловодства
1.16	Ведение личного подсобного хозяйства на полевых участках	-
1.19	Сенокошение	-
1.20	Выпас сельскохозяйственных животных	-
3.1.1	Предоставление коммунальных услуг	Размещение наземных (за исключением воздушных линий электропередач до 10 кВ) зданий и сооружений
5.0	Отдых, рекреация	За исключением использования соответствующего видам кодов 5.1.1-5.1.7, 5.2.1, 5.4, 5.5. Размещение зданий, сооружений
6.8	Связь	Размещение воздушных радиорелейных, надземных линий связи, антенные поля, инфраструктура спутниковой связи
7.2.1	Размещение автомобильных дорог	Размещение объектов, предназначенных для размещения постов органов внутренних дел, ответственных за безопасность дорожного движения
9.0	Деятельность по особой охране и изучению природы	-
9.1	Охрана природных территорий	-
9.2	Курортная деятельность	-
9.3	Историко-культурная деятельность	-

10.3	Заготовка лесных ресурсов	Размещение временных сооружений для хранения и переработки лесных ресурсов
10.4	Резервные леса	-
11.0	Водные объекты	-
11.1	Общее пользование водными объектами	-
11.2	Специальное пользование водными ресурсами	Проведение работ, связанных с изменением берегов водных объектов
11.3	Гидротехнические сооружения	-
12.1	Ритуальная деятельность	Размещение крематориев, мест захоронения
13.1	Ведение огородничества	Размещение построек, не являющихся объектами недвижимости

Требования к градостроительным регламентам в границах территории зоны охраняемого ландшафта ЗОЛ-6

Режим использования земель в границах территории зоны охраняемого ландшафта ЗОЛ-6 предусматривает:

– сохранение особенностей рельефа, гидрографии, соотношения открытых и занятых растительностью участков. Сохранение традиционного видового состава растительности;

– осуществление природоохранных и природовосстановительных мероприятий, проведение работ по защите рельефа от естественного разрушения;

– проведение работ по благоустройству территорий с применением природных материалов (дерево, камень), малых форм, характерных и стилизованных под историческую среду, благоустройство пешеходных троп, видовых площадок и трасс;

– сохранение и восстановление исторических дорог, спусков, тропиночной сети. Сохранение и восстановление булыжных мостовых;

– капитальный ремонт существующих объектов капитального строительства с применением традиционных материалов, приемов, пропорций (см. «Учетные карты исторически ценных градоформирующих объектов исторического поселения федерального значения г. Плес Ивановской области»);

– капитальный ремонт объектов инженерной и транспортной инфраструктуры. Строительство подземных объектов инженерной

инфраструктуры с восстановлением характеристик рельефа и почвенного покрова;

– устройство ограждений существующих земельных участков из жердей (слег);

– установку информационных объектов (стендов, указателей) высотой не более 0,8 м с информационным полем не более 0,6 м^2.

В границах территории зоны охраняемого ландшафта ЗОЛ-6 запрещается:

– размещение объектов капитального и некапитального строительства (временных построек, киосков и т.п.) за исключением подземных объектов инженерной инфраструктуры, элементов благоустройства, информационных объектов, ограждений из жердей (слег) и объектов, восстанавливаемых на основе историко-культурных исследований;

– размещение новых и расширение территорий существующих кладбищ.

Допустимые виды использования земельных участков

Код	Наименование допустимых видов использования земельного участка	Запрещенные виды, включенные в описание допустимого вида использования земельного участка
1.19	Сенокошение	-
1.20	Выпас сельскохозяйственных животных	-
3.1.1	Предоставление коммунальных услуг	Котельные, телефонные станции, стоянки, гаражи и мастерские для обслуживания уборочной и аварийной техники, сооружений, необходимых для сбора и плавки снега
5.0	Отдых, рекреация	За исключением использования соответствующего видам кодов 5.1.1-5.1.7, 5.2.1, 5.3, 5.4, 5.5. Размещение зданий, строений
6.8	Связь	Надземные сооружения
9.0	Деятельность по особой охране и изучению природы	-

9.1	Охрана природных территорий	-
9.2	Курортная деятельность	-
9.2.1	Санаторная деятельность	Размещение зданий, сооружений
9.3	Историко-культурная деятельность	-
10.3	Заготовка лесных ресурсов	Размещение временных сооружений для хранения и переработки лесных ресурсов
10.4	Резервные леса	-
11.0	Водные объекты	-
11.1	Общее пользование водными объектами	-
11.2	Специальное пользование водными ресурсами	-
12.0	Земельные участки (территории) общего пользования	-
12.1	Ритуальная деятельность	Размещение крематориев, мест захоронения

Требования к градостроительным регламентам в границах территории зоны охраняемого ландшафта ЗОЛ-7

Режим использования земель в границах территории зоны охраняемого ландшафта ЗОЛ-7 предусматривает:

– ревитализацию рекреационной функции территории береговых склонов исторического усадебного комплекса;

– осуществление природоохранных и природовосстановительных мероприятий, проведение работ по защите рельефа от естественного разрушения;

– проведение работ по благоустройству территории;

– капитальный ремонт объектов капитального строительства без превышения существующих высотных и плановых характеристик;

– капитальный ремонт объектов инженерной инфраструктуры. Строительство подземных объектов инженерной инфраструктуры.

– установку информационных объектов (стендов, указателей) высотой не более 0,8 м с информационным полем не более 0,6 м^2.

В границах территории зоны охраняемого ландшафта ЗОЛ-7 запрещается размещение объектов капитального и некапитального

строительства за исключением причалов для маломерных судов, подземных объектов инженерной инфраструктуры, элементов благоустройства, информационных объектов и объектов, восстанавливаемых на основе историко-культурных исследований.

Допустимые виды использования земельных участков

Код	Наименование допустимых видов использования земельного участка	Запрещенные виды, включенные в описание допустимого вида использования земельного участка
1.12	Пчеловодство	Размещение зданий, сооружений
1.19	Сенокошение	-
1.20	Выпас сельскохозяйственных животных	-
5.0	Отдых (рекреация)	Размещение зданий, сооружений
9.0	Деятельность по особой охране и изучению природы	-
9.1	Охрана природных территорий	-
9.2	Курортная деятельность	-
9.2.1	Санаторная деятельность	Размещение зданий, сооружений
9.3	Историко-культурная деятельность	-
10.4	Резервные леса	-
11.0	Водные объекты	-
11.1	Общее пользование водными объектами	-
11.2	Специальное пользование водными ресурсами	-

Требования к предельным параметрам в границах территории зоны охраняемого ландшафта ЗОЛ-7

Элементы регулирования	Предельные параметры
Максимальная отметка верха причальных сооружений	86,0 м балтийской системы высот (БСВ)
Цветовая гамма конструкций причальных объектов	Темные тона серого, зеленого и синего цветов

Требования к градостроительным регламентам в границах территории зоны охраняемого ландшафта ЗОЛ-8

В границах территории зоны охраняемого ландшафта ЗОЛ-8 запрещается размещение объектов капитального и некапитального строительства, за исключением причалов для маломерных судов.

Допустимые виды использования земельных участков

Код	Наименование допустимых видов использования земельного участка	Запрещенные виды, включенные в описание допустимого вида использования земельного участка
-	-	-

Требования к предельным параметрам в границах территории зоны охраняемого ландшафта ЗОЛ-8

Элементы регулирования	Предельные параметры
Максимальная отметка верха причальных сооружений	86,0 м балтийской системы высот (БСВ)
Цветовая гамма конструкций причальных объектов	Темные тона серого, зеленого и синего цветов

Приложение
к Требованиям
к градостроительным регламентам
в границах территорий зон охраны
объекта культурного наследия

Композиционные схемы главных фасадов основных типов исторической застройки

Типы композиционных схем главных фасадов основных исторических зданий:


первая цифра – этажность,





вторая – количество оконных осей,

п – здание с полуподвалом,

пр. – здание с пристройкой,




м – здание с мезонином.

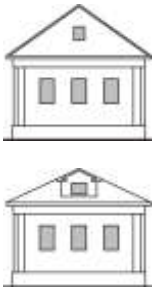Характеристики зданий		**Одноэтажные здания**		
		без пристройки	**с пристройкой**	**с мезонином**
Тип		**1.2**	**1.2.пр**	—
2 оконные оси				—
Высота, м	до конька	4.8-6,0		—
	до карниза	2.7-3,7		—
Протяженность здания вдоль улицы, м	основного объема	3,3-5,0		—
	пристройки	—	1,2-3,0	—
Кровля		двухскатная, угол наклона 30-45°		—
Материал стен		деревянные		—
Тип		**1.3**	**1.3.пр**	—
3 оконные оси				—
Высота, м	до конька	4,5-7,0	4,8-7,2	—
	до карниза	2,8-5,5	3,0-4,0	—
Протяженность здания вдоль улицы, м	основного объема	4,0-7,5	5,3- 7,5	—
	пристройки	—	1,4-3,5	—
Кровля		Двухскатная с углом наклона 30-45°, вальмовая и вальмовая с выпускным слуховым окном с углом наклона 20-35°		—

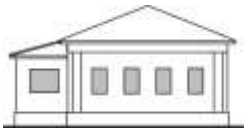
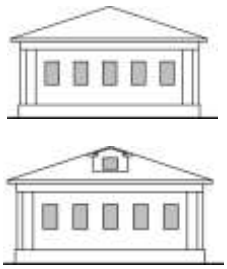
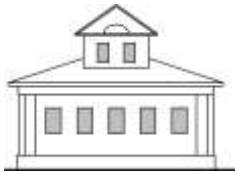
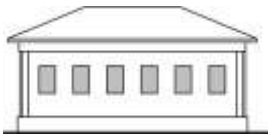
Характеристики зданий		Одноэтажные здания		
		без пристройки	**с пристройкой**	**с мезонином**
Материал стен		деревянные		—
Тип		**1.4**	**1.4.пр**	—
4 оконные оси				—
Высота, м	до конька	4,8-7,2	5,0 – 7,5	—
	до карниза	3,5-4,0	3,5-4,5	—
Протяженность здания вдоль улицы, м	основного объема	6,8-8,3	7,0-9,0	—
	пристройки	—	2,0-3,5	—
Кровля		Двухскатная с углом наклона 30-40°, вальмовая и вальмовая с выпускным слуховым окном с углом наклона 20-35°		—
Материал стен		деревянные		—
Тип		**1.5**	**1.5.пр**	**1м.5**
5 оконных осей				
Высота, м	до конька	5,0-7,5	4,5-6,5	6,0-7,5
	до карниза	3,5-5,5	3,0-4,5	3,0-4,0
Протяженность здания вдоль улицы, м	основного объема	7,5-10,0	7,5-10,5	8,3-10,5
	пристройки	—	20,-3,0	—
Кровля		Вальмовая и вальмовая с выпускным слуховым окном и углом наклона 20-35°	Вальмовая с углом наклона 20-35°	Вальмовая с мезонином и углом наклона 20-35°
Материал стен		каменные, деревянные	деревянные	каменные, деревянные
Тип		**1.6**	**1.6.пр**	—
6 оконных осей				—
Высота, м	до конька	5,5-7,5	5,0-7,0	—
	до карниза	3,8-5,0	3,5-5,0	—
Протяженность здания вдоль улицы, м	основного объема	10,0-11,0	9,0-11,0	—
	пристройки	—	2,2-3,0	—
Кровля		Вальмовая с углом наклона 20°	Вальмовая с углом наклона 20-35°	—
Материал стен		деревянные		—
Тип		**1.7**	—	**1м.7**

Характеристики зданий		Одноэтажные здания		
		без пристройки	с пристройкой	с мезонином
7 оконных осей			—	
Высота, м	до конька	5,5-6,5	—	10,0-8,0
	до карниза	3,5-4,5	—	3,5-4,0
Протяженность здания вдоль улицы, м		10,0-16,0	—	13,0-15,5
Кровля		Вальмовая с углом наклона 20°	—	Вальмовая с углом наклона 20°
Материал стен		деревянные	—	деревянные

Характеристики зданий		Двухэтажные здания (здания переменной этажности (на рельефе) и с полуподвальным первым этажом)			
		без пристройки		с пристройкой	
Тип		—		**1-2.3.пр**	**2.п.3.пр**
3 оконные оси		—			
Высота, м	до конька	—		6,0-7,6 от max отметки естественного рельефа в пятне застройки	
	до карниза	—		3,5-5,5	
Протяженность здания вдоль улицы, м	основного объема	—		5,0-7,5	
	пристройки	—		1,5-3,5	
Кровля		—		двухскатная, угол наклона 30-40°	
Материал стен		—		смешанные	
Тип		**1-2.4**		—	
4 оконные оси				—	
Высота, м	до конька	5,8-7,0 от max отметки естественного рельефа в пятне застройки		—	
	до карниза	4,1-5,0		—	
Протяженность здания вдоль улицы, м	основного объема	7,3-8,7		—	
	пристройки	—		—	
Кровля		Вальмовая с углом наклона 20-35°		—	
Материал стен		смешанные		—	
Тип		**1-2.5**	**2.п.5**	**1-2.5.пр**	

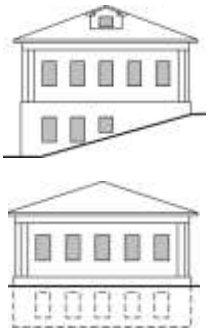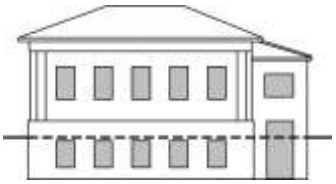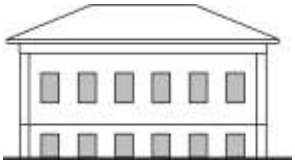Характеристики зданий		Двухэтажные здания (здания переменной этажности (на рельефе) и с полуподвальным первым этажом)		
		без пристройки		с пристройкой
5 оконных осей				
Высота, м		от max отметки естественного рельефа в пятне застройки		6,5-8,0
	до конька	5,5-6,7	6,5-7,7	
	до карниза	3,0-4,0	4,0-5,0	4,8-6,0
Протяженность здания вдоль улицы, м	основного объема	7,5-10,0		9,4-10,0
	пристройки	—		1,5-3,0
Кровля		Вальмовая и вальмовая с выпускным слуховым окном и углом наклона 20-35°		Вальмовая с углом наклона 20-35°
Материал стен		смешанные		смешанные, каменные
Тип		**2.п.6**		—
6 оконных осей				—
Высота, м	до конька	6,0-9,0		—
	до карниза	4,0-6,5		—
Протяженность здания вдоль улицы, м	основного объема	10,0-15,5		—
	пристройки	—		—
Кровля		Вальмовая с углом наклона 20-35°		—
Материал стен		каменные		—

Характеристики зданий		Двухэтажные здания с двумя полными этажами	
		без пристройки	с пристройкой
Тип		**2.3**	**2.3.пр**
3 оконные оси			
Высота, м	до конька	6,5-9,0	6,5-8,3
	до карниза	4,5-7,5	4,2-6,5
Протяженность здания вдоль улицы, м	основного объема	5,0-11,0	5,0-7,3
	пристройки	—	2,0-3,5
Кровля		двухскатная с углом наклона 30-40°, вальмовая – 20-35°	двухскатная с углом наклона 30-40°, вальмовая – 20-35°
Материал стен		смешанные, каменные	смешанные
Тип		**2.4**	**2.4.пр**

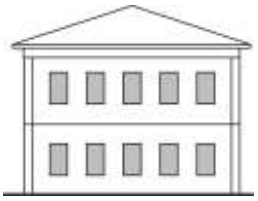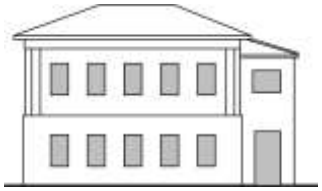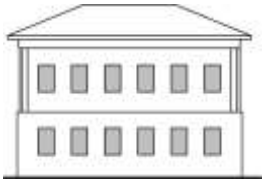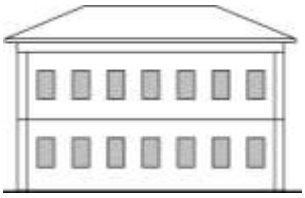Характеристики зданий		Двухэтажные здания с двумя полными этажами	
		без пристройки	**с пристройкой**
4 оконные оси			
Высота, м	до конька	8,0-9,5	7,0-10,5
	до карниза	6,8-8,0	5,5-9,0
Протяженность здания вдоль улицы, м	основного объема	7,8-10,0	6,6-9,0
	пристройки	—	2,0-3,3
Кровля		Вальмовая с углом наклона 20-35°	Двухскатная с углом наклона 30-40°, Вальмовая с углом наклона 20-35°
Материал стен		смешанные	смешанные, каменные
Тип		**2.5**	**2.5.пр**
5 оконных осей			
Высота, м	до конька	7,0-11,0	
	до карниза	5,6-8,5	
Протяженность здания вдоль улицы, м	основного объема	8,8-13,0	
	пристройки	—	1,5-3,0
Кровля		Вальмовая с углом наклона 20-35°	
Материал стен		каменные, смешанные	смешанные
Тип		**2.6**	—
6 оконных осей			—
Высота, м	до конька	8,0-9,0	—
	до карниза	5,5-7,0	—
Протяженность здания вдоль улицы, м	основного объема	10,0-11,5	—
	пристройки	—	—
Кровля		Вальмовая с углом наклона 20-35°	—
Материал стен		каменные, смешанные	—
Тип		**2.7**	—
7 оконных осей			—
Высота, м	до конька	7,0-12,5	—
	до карниза	5,0-9,5	—
Протяженность здания вдоль улицы, м		13,5-18,0	—
Кровля		Вальмовая с углом наклона 20-35°	—
Материал стен		каменные	—